



Zijgevel

schaal 1 : 50

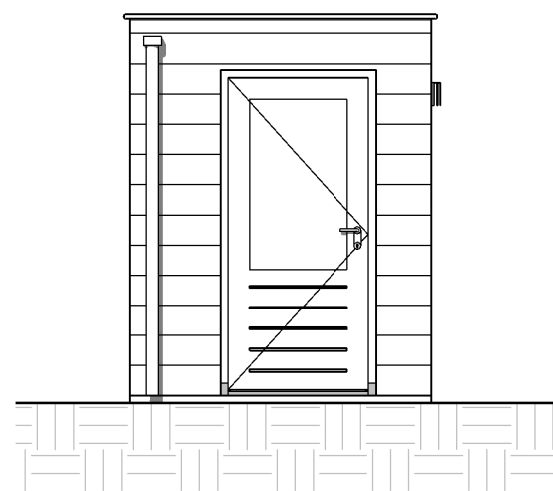


Voorgevel tuinzijde

schaal 1 : 50

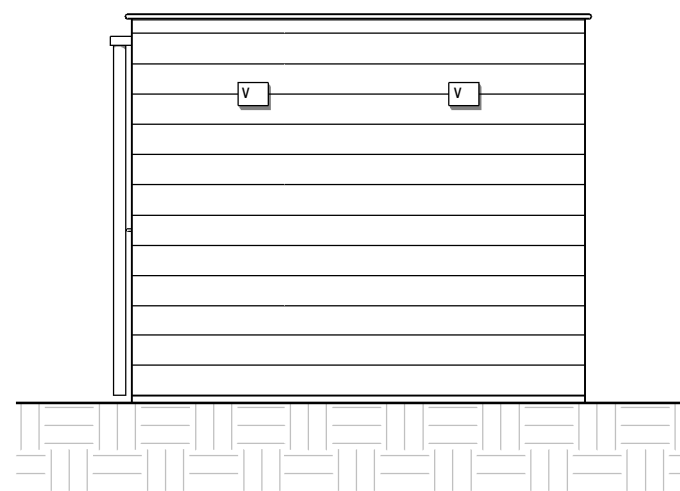


Zijgevel tuinzijde

schaal 1 : 50

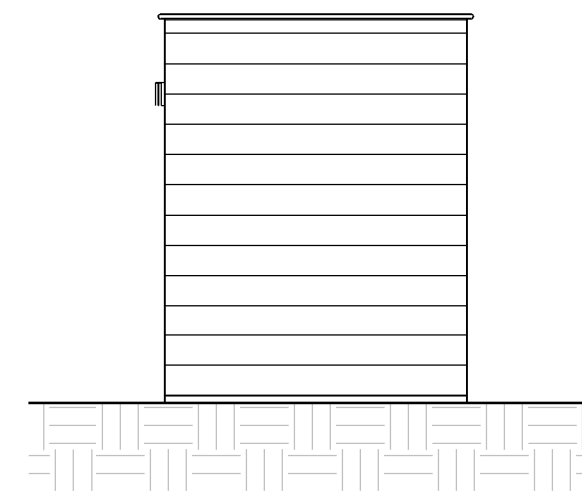


Voorgevel

schaal 1 : 50

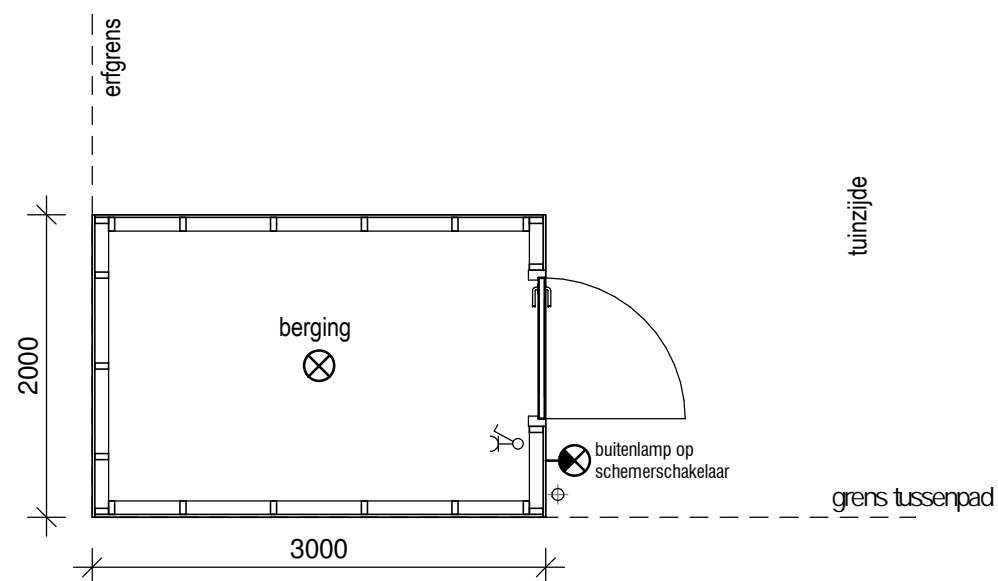

Plattegrond

schaal 1 : 50

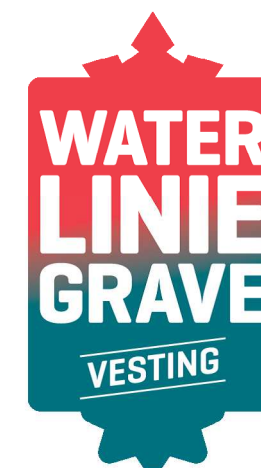

project

Wonen aan de Vesting - Grave

tekeningnummer

VK.BE.6

datum

28-05-2020

kavelnummer

36, 40

type

Houten bergingen

