



Zijgevel tuinzijde

schaal 1 : 50

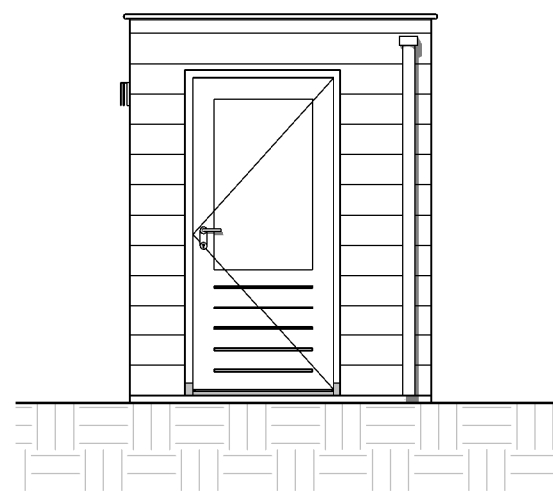


Voorgevel tuinzijde

schaal 1 : 50

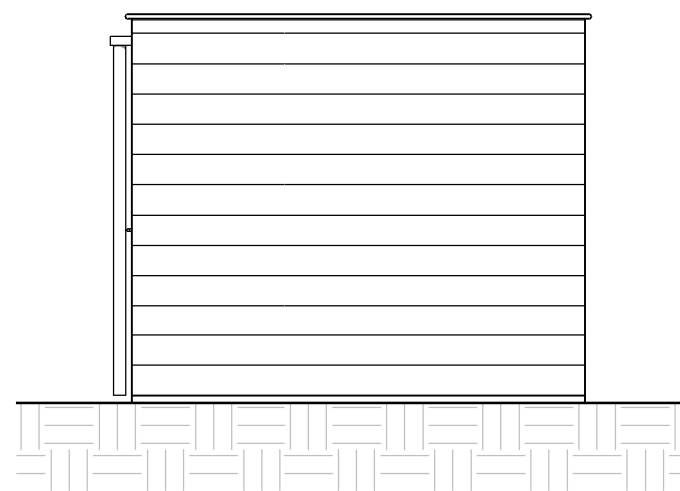


Zijgevel

schaal 1 : 50

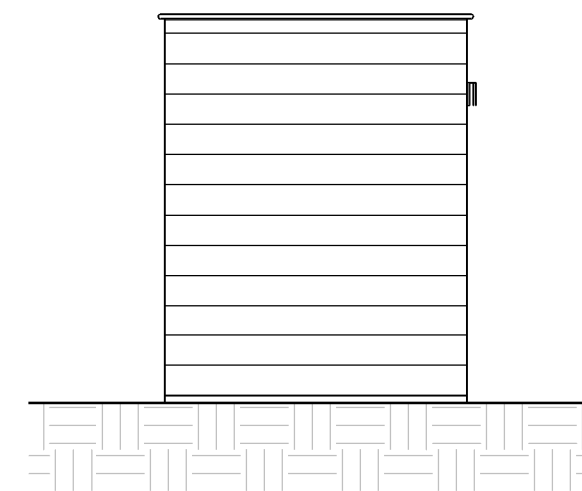


Voorgevel

schaal 1 : 50

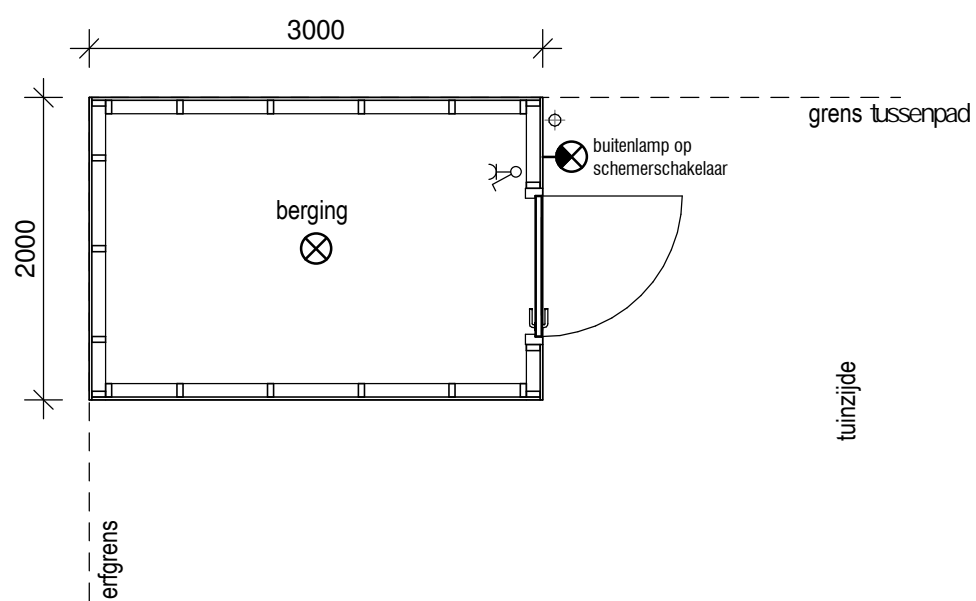

Plattegrond

schaal 1 : 50

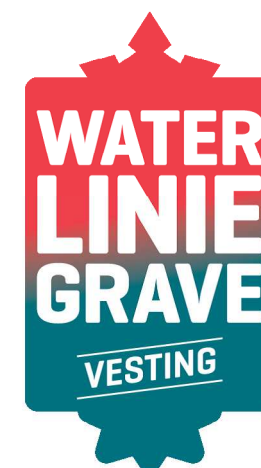

project

tekeningnummer

datum

kavelnummer

type

**Wonen aan de Vesting - Grave**

**VK.BE.7**

**28-05-2020**

**39, 43**

**Houten bergingen**

