



Zijgevel

schaal 1 : 50

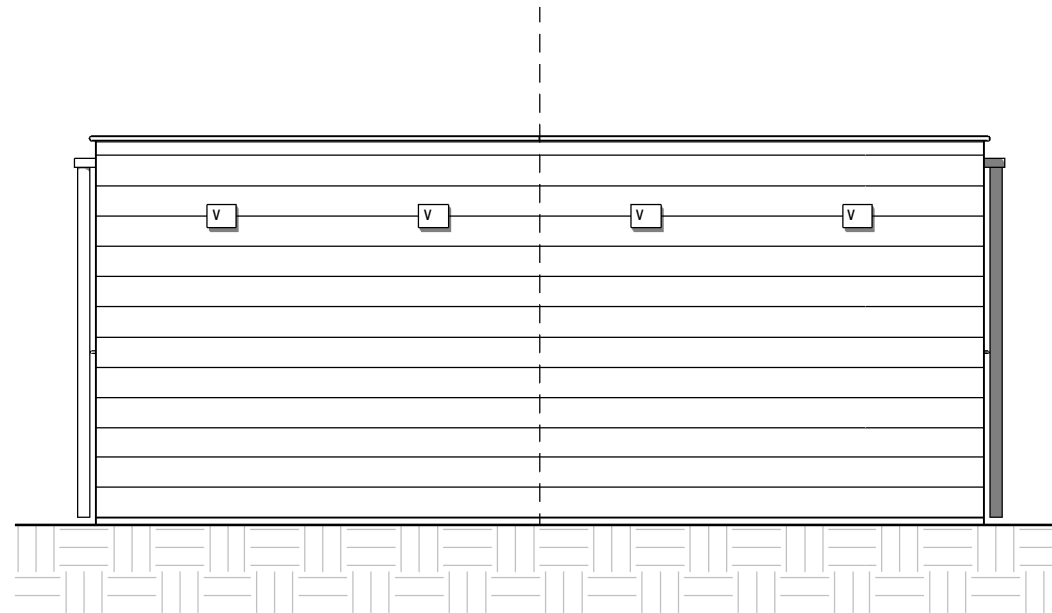


Voorzijde

schaal 1 : 50

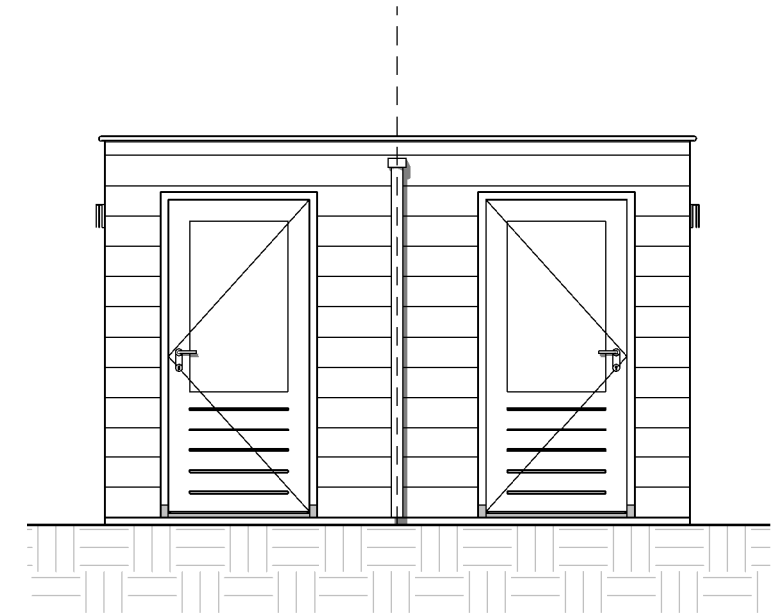


Zijgevel

schaal 1 : 50

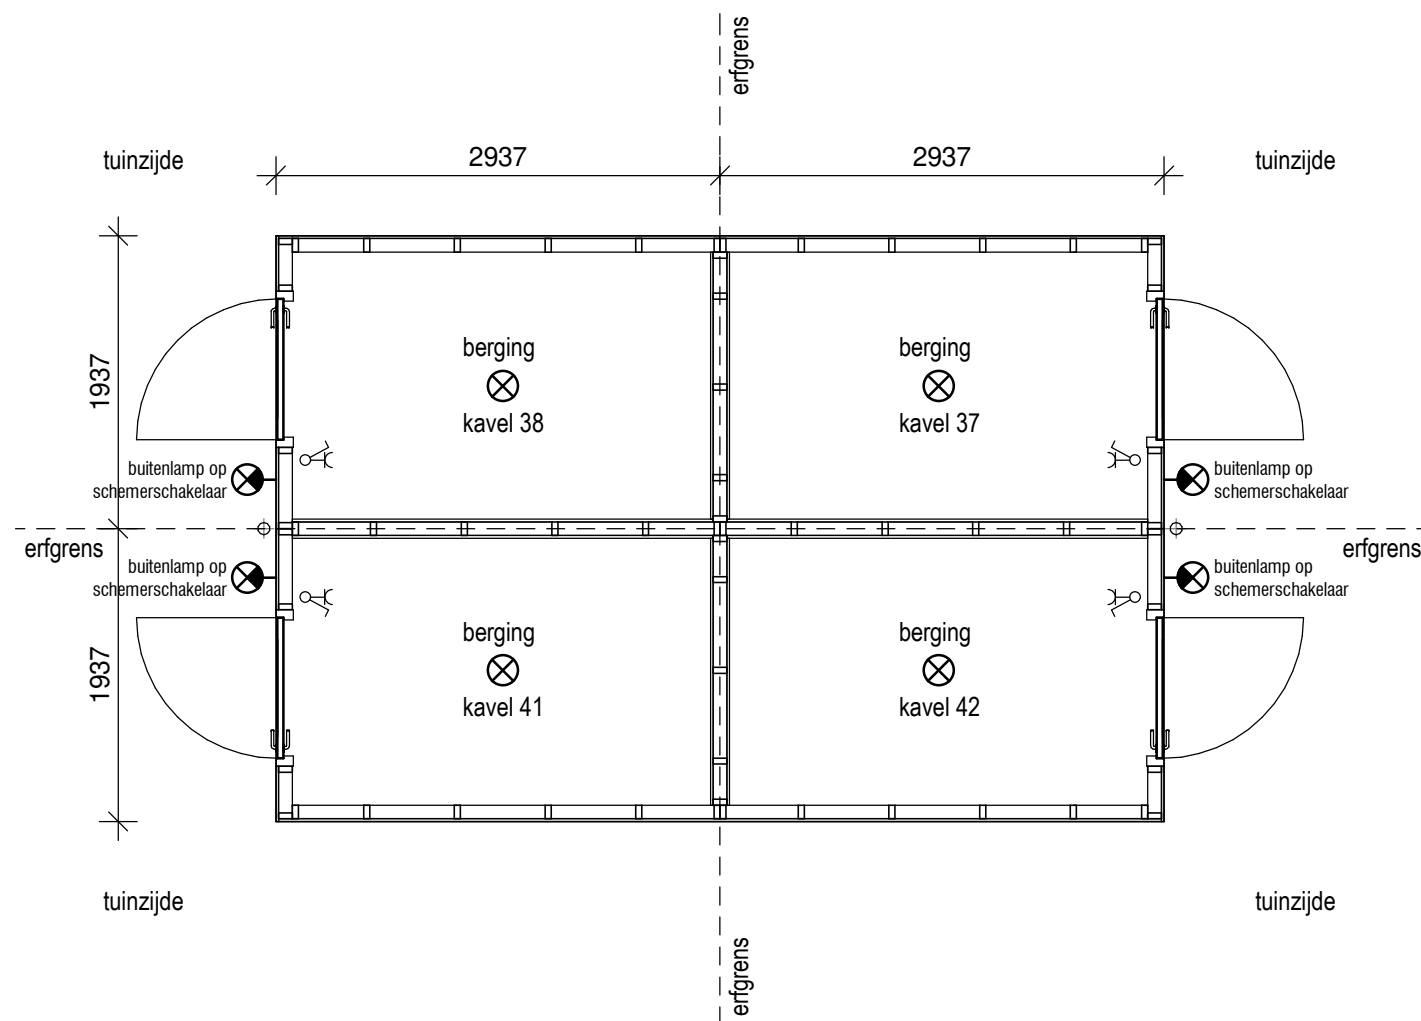

Plattegrond

schaal 1 : 50

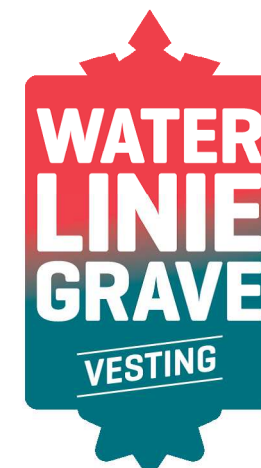

**Wonen aan de Vesting - Grave**

**VK.BE.8**

**28-05-2020**

**37, 38, 41, 42**

**Houten bergingen**

project

tekeningnummer

datum

kavelnummer

type

