



Zijgevel

schaal 1 : 50

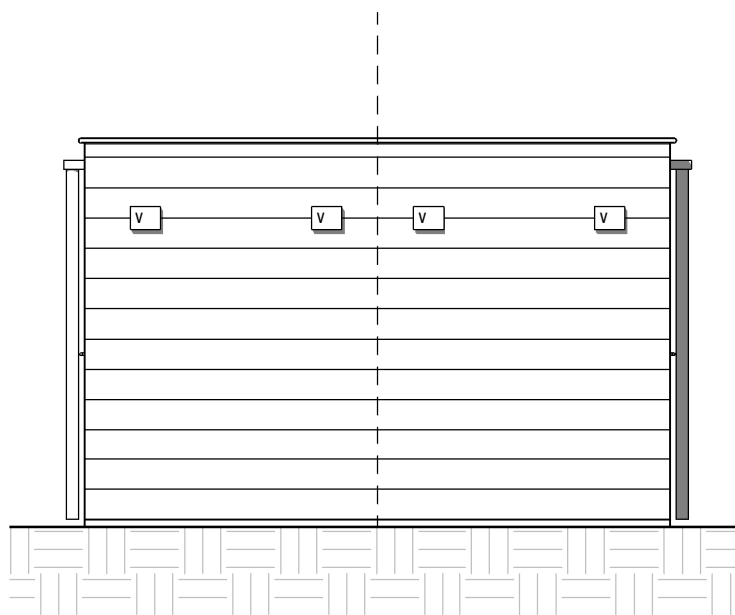


Voorgevel tuinzijde

schaal 1 : 50

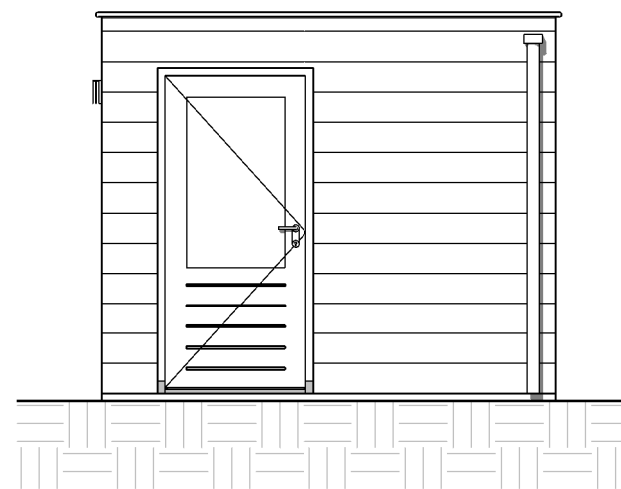


Zijgevel

schaal 1 : 50

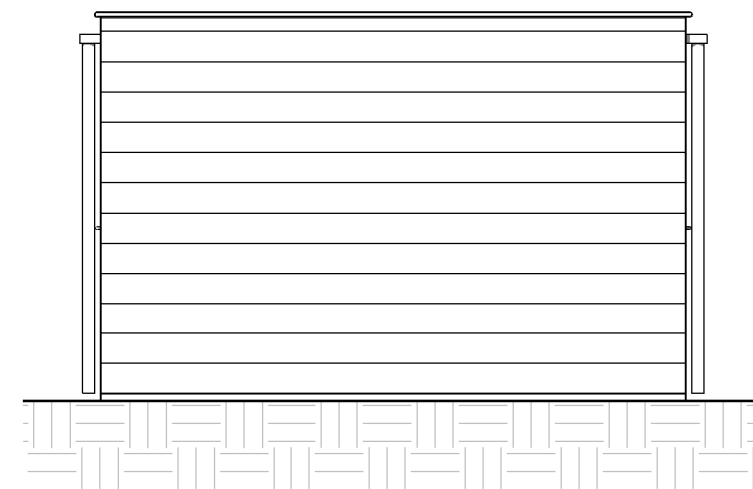


Voorgevel

schaal 1 : 50

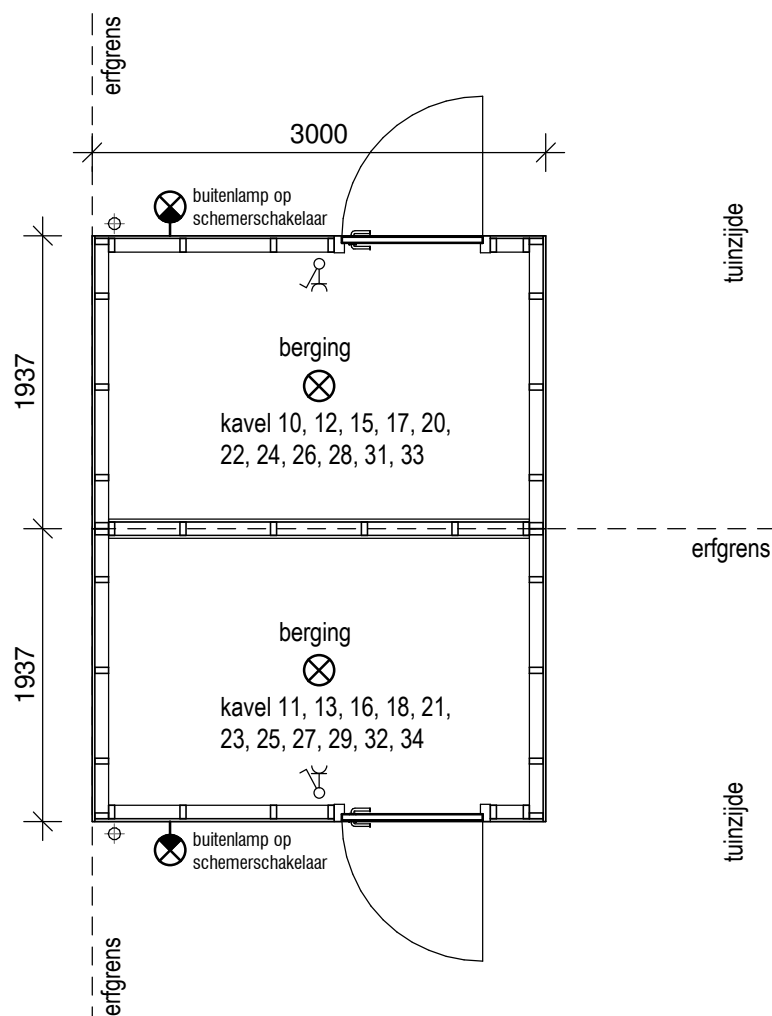

Plattegrond

schaal 1 : 50

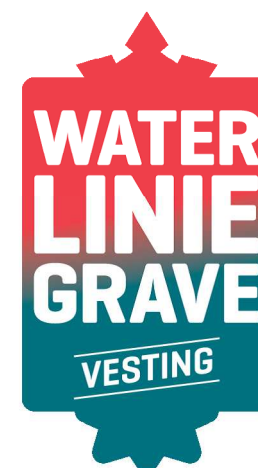

project

tekeningnummer

datum

kavelnummer

type

**Wonen aan de Vesting - Grave**

**VK.BE.5**

**28-05-2020**

**10 t/m 13, 15 t/m 18, 20 t/m 29,  
31 t/m 34**

**Houten bergingen**

