



Zijgevel tuinzijde

schaal 1 : 50

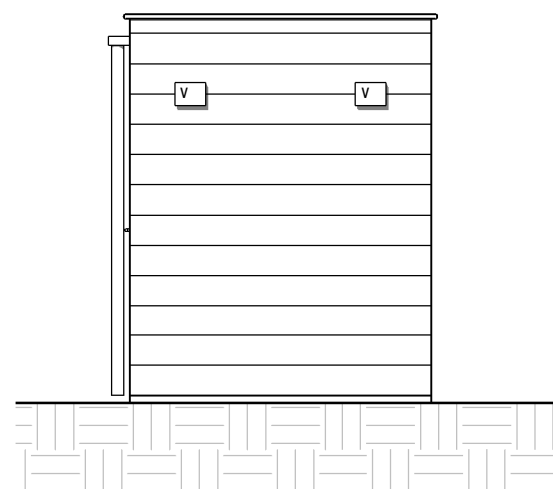


Voorgevel tuinzijde

schaal 1 : 50

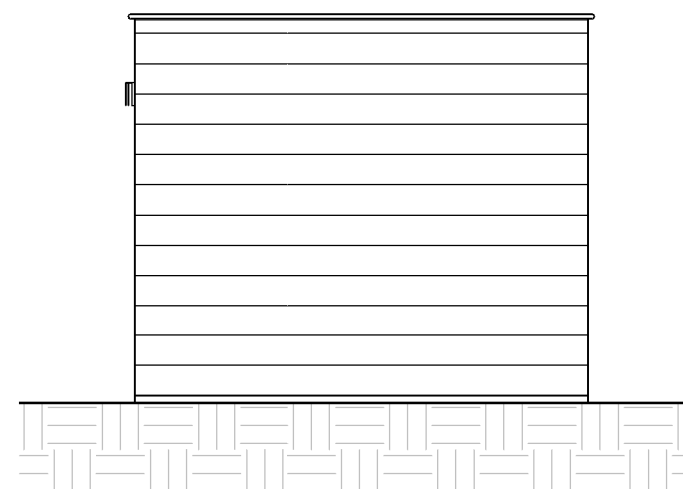


Zijgevel

schaal 1 : 50

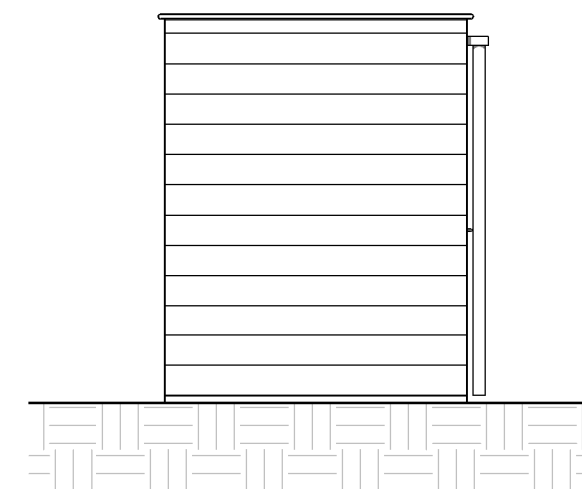


Voorgevel

schaal 1 : 50

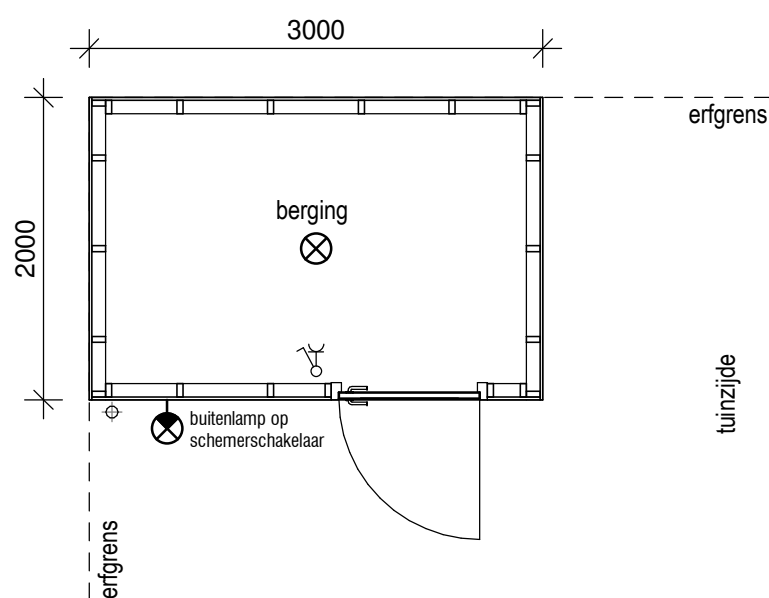

Plattegrond

schaal 1 : 50

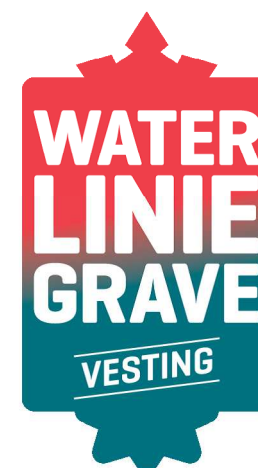

project

Wonen aan de Vesting - Grave

tekeningnummer

VK.BE.4

datum

28-05-2020

kavelnummer

19, 35

type

Houten bergingen

