



Zijgevel

schaal 1 : 50

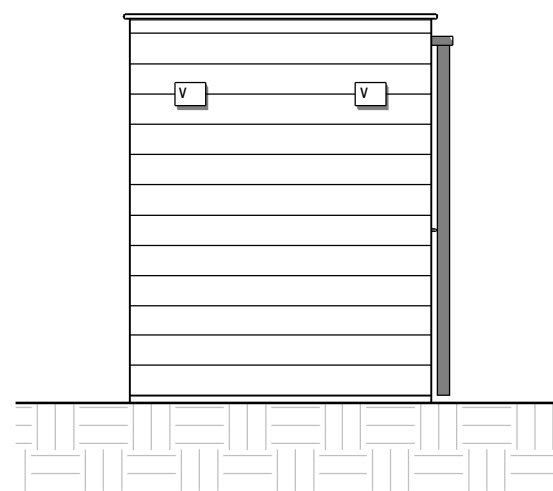


Voorgevel tuinzijde

schaal 1 : 50

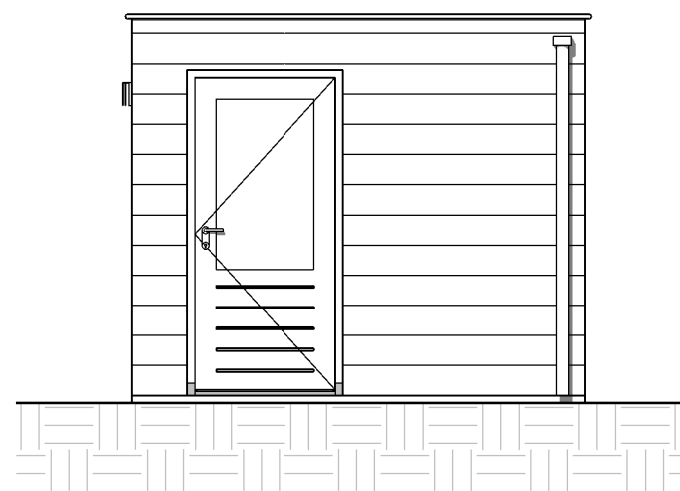


Zijgevel tuinzijde

schaal 1 : 50

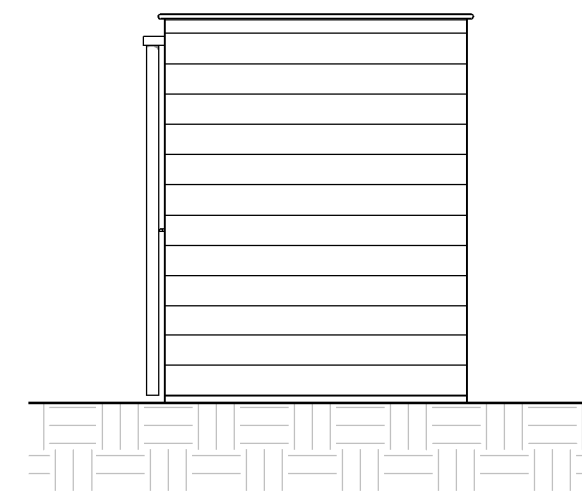


Voorgevel

schaal 1 : 50

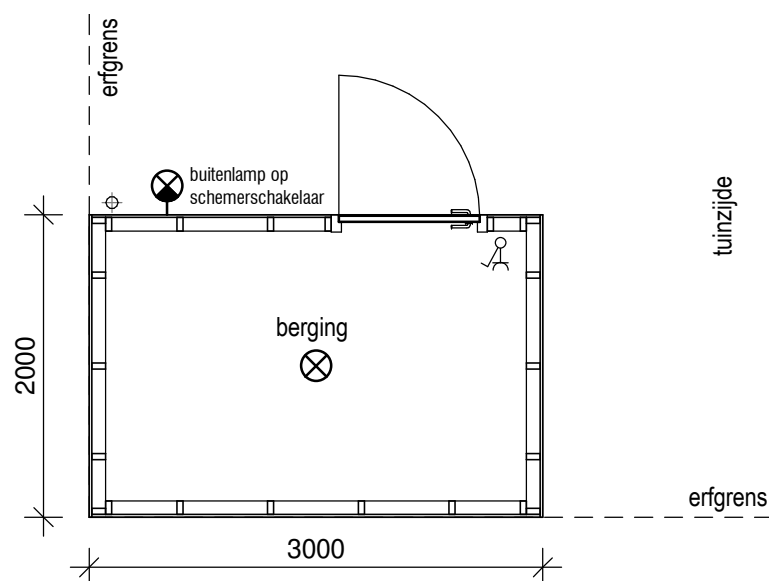

Plattegrond

schaal 1 : 50

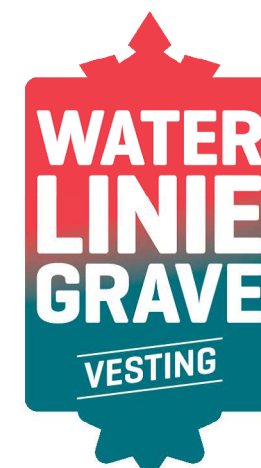

project

**Wonen aan de Vesting - Grave**

tekeningnummer

**VK.BE.2**

datum

**28-05-2020**

kavelnummer

**5**

type

**Houten bergingen**

