




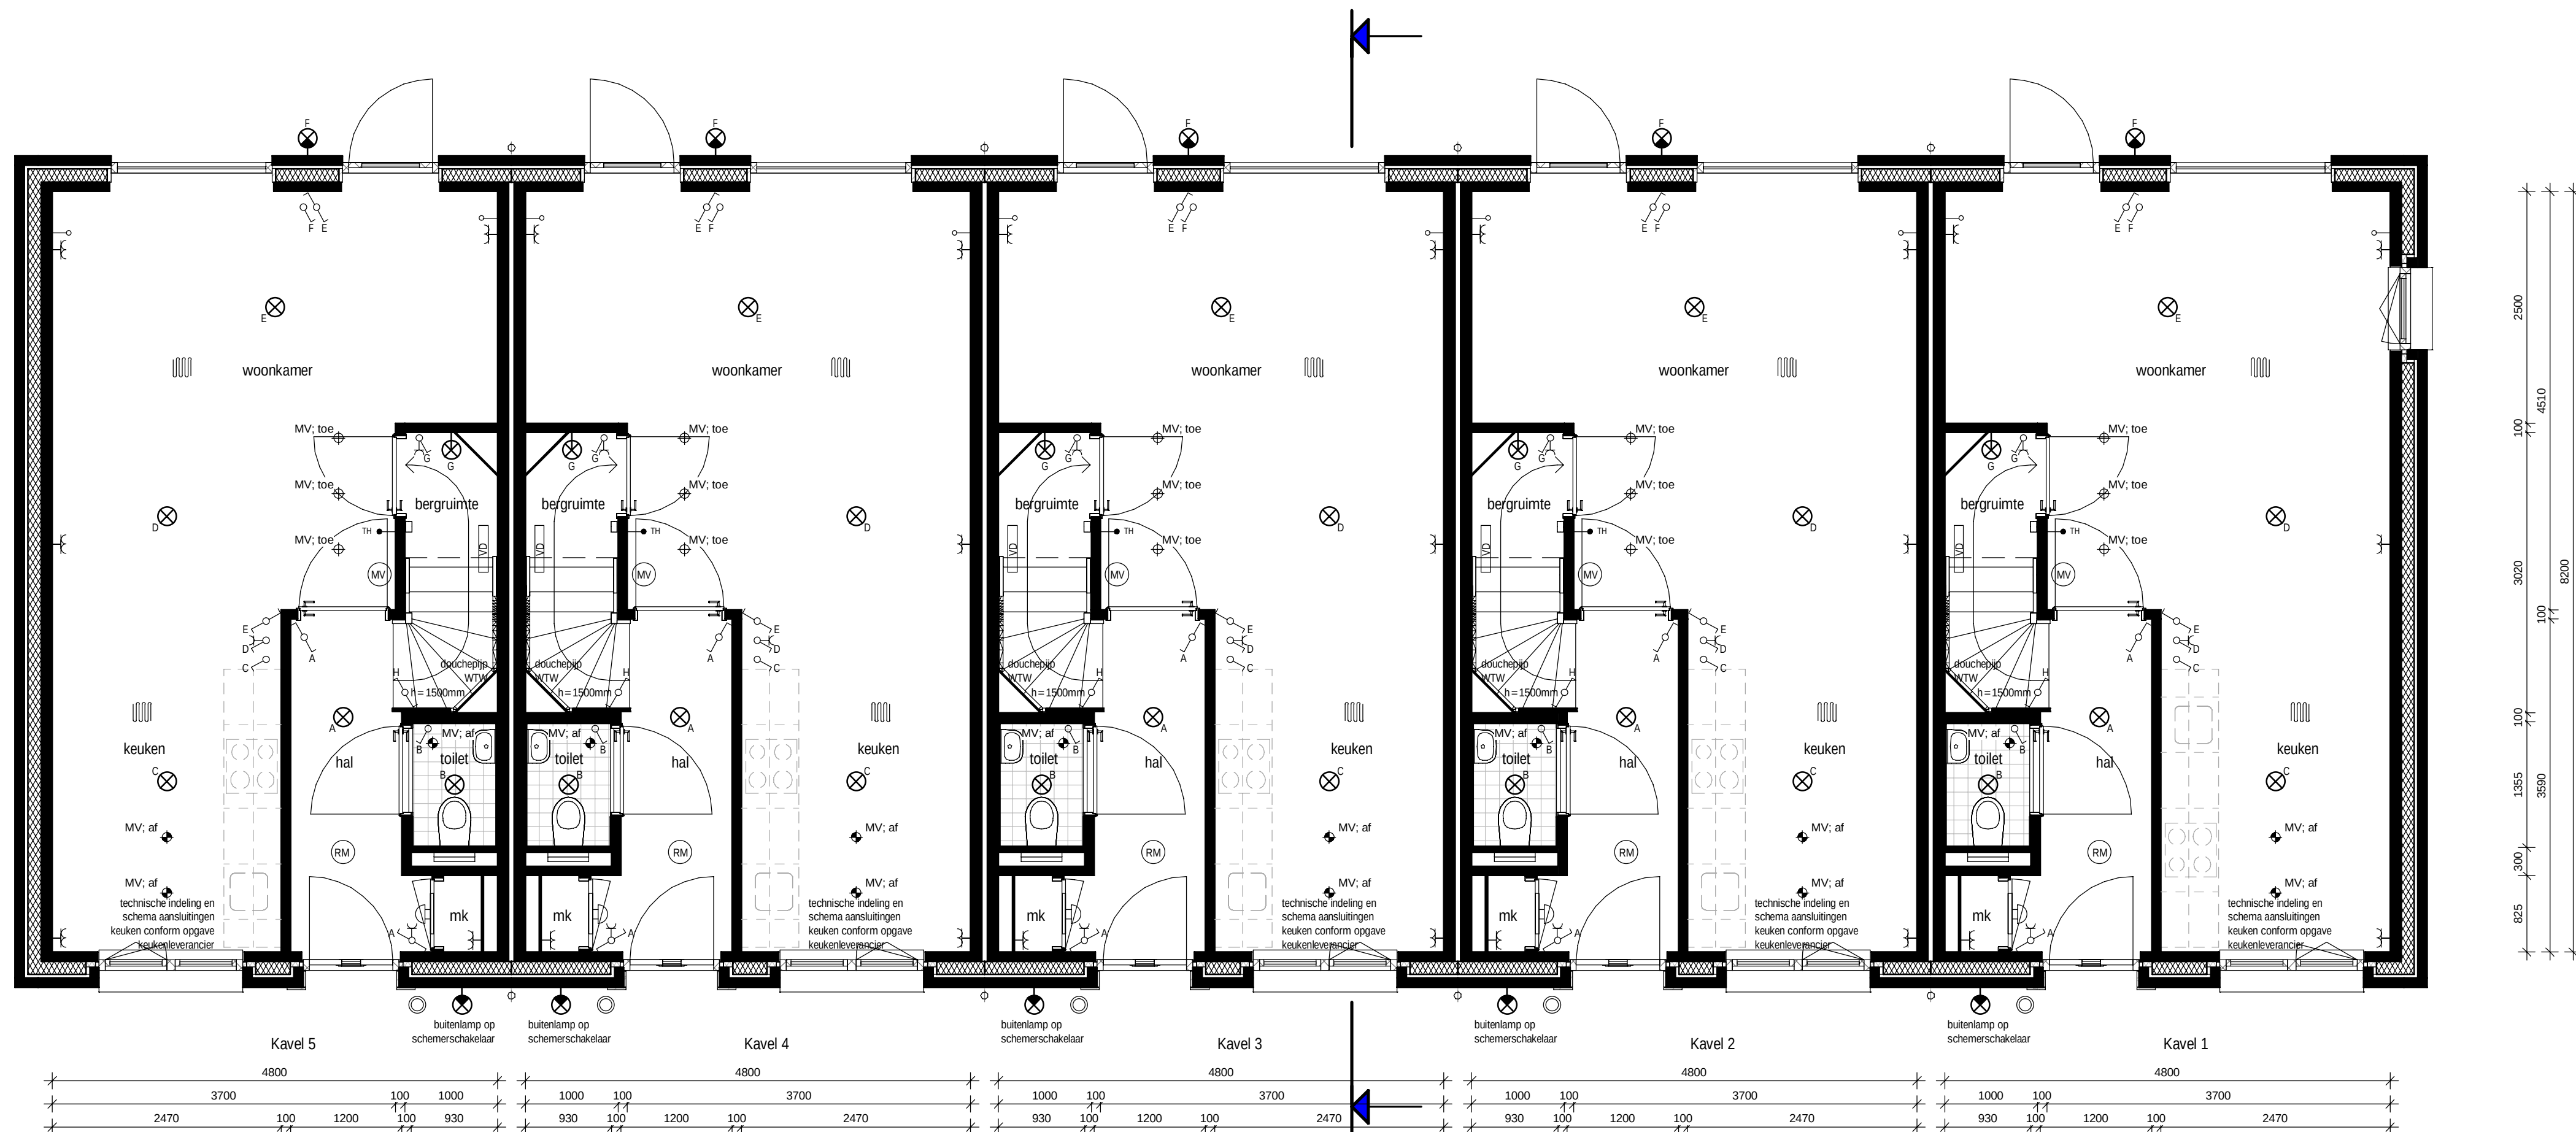

Begane grond
schaal 1 : 50

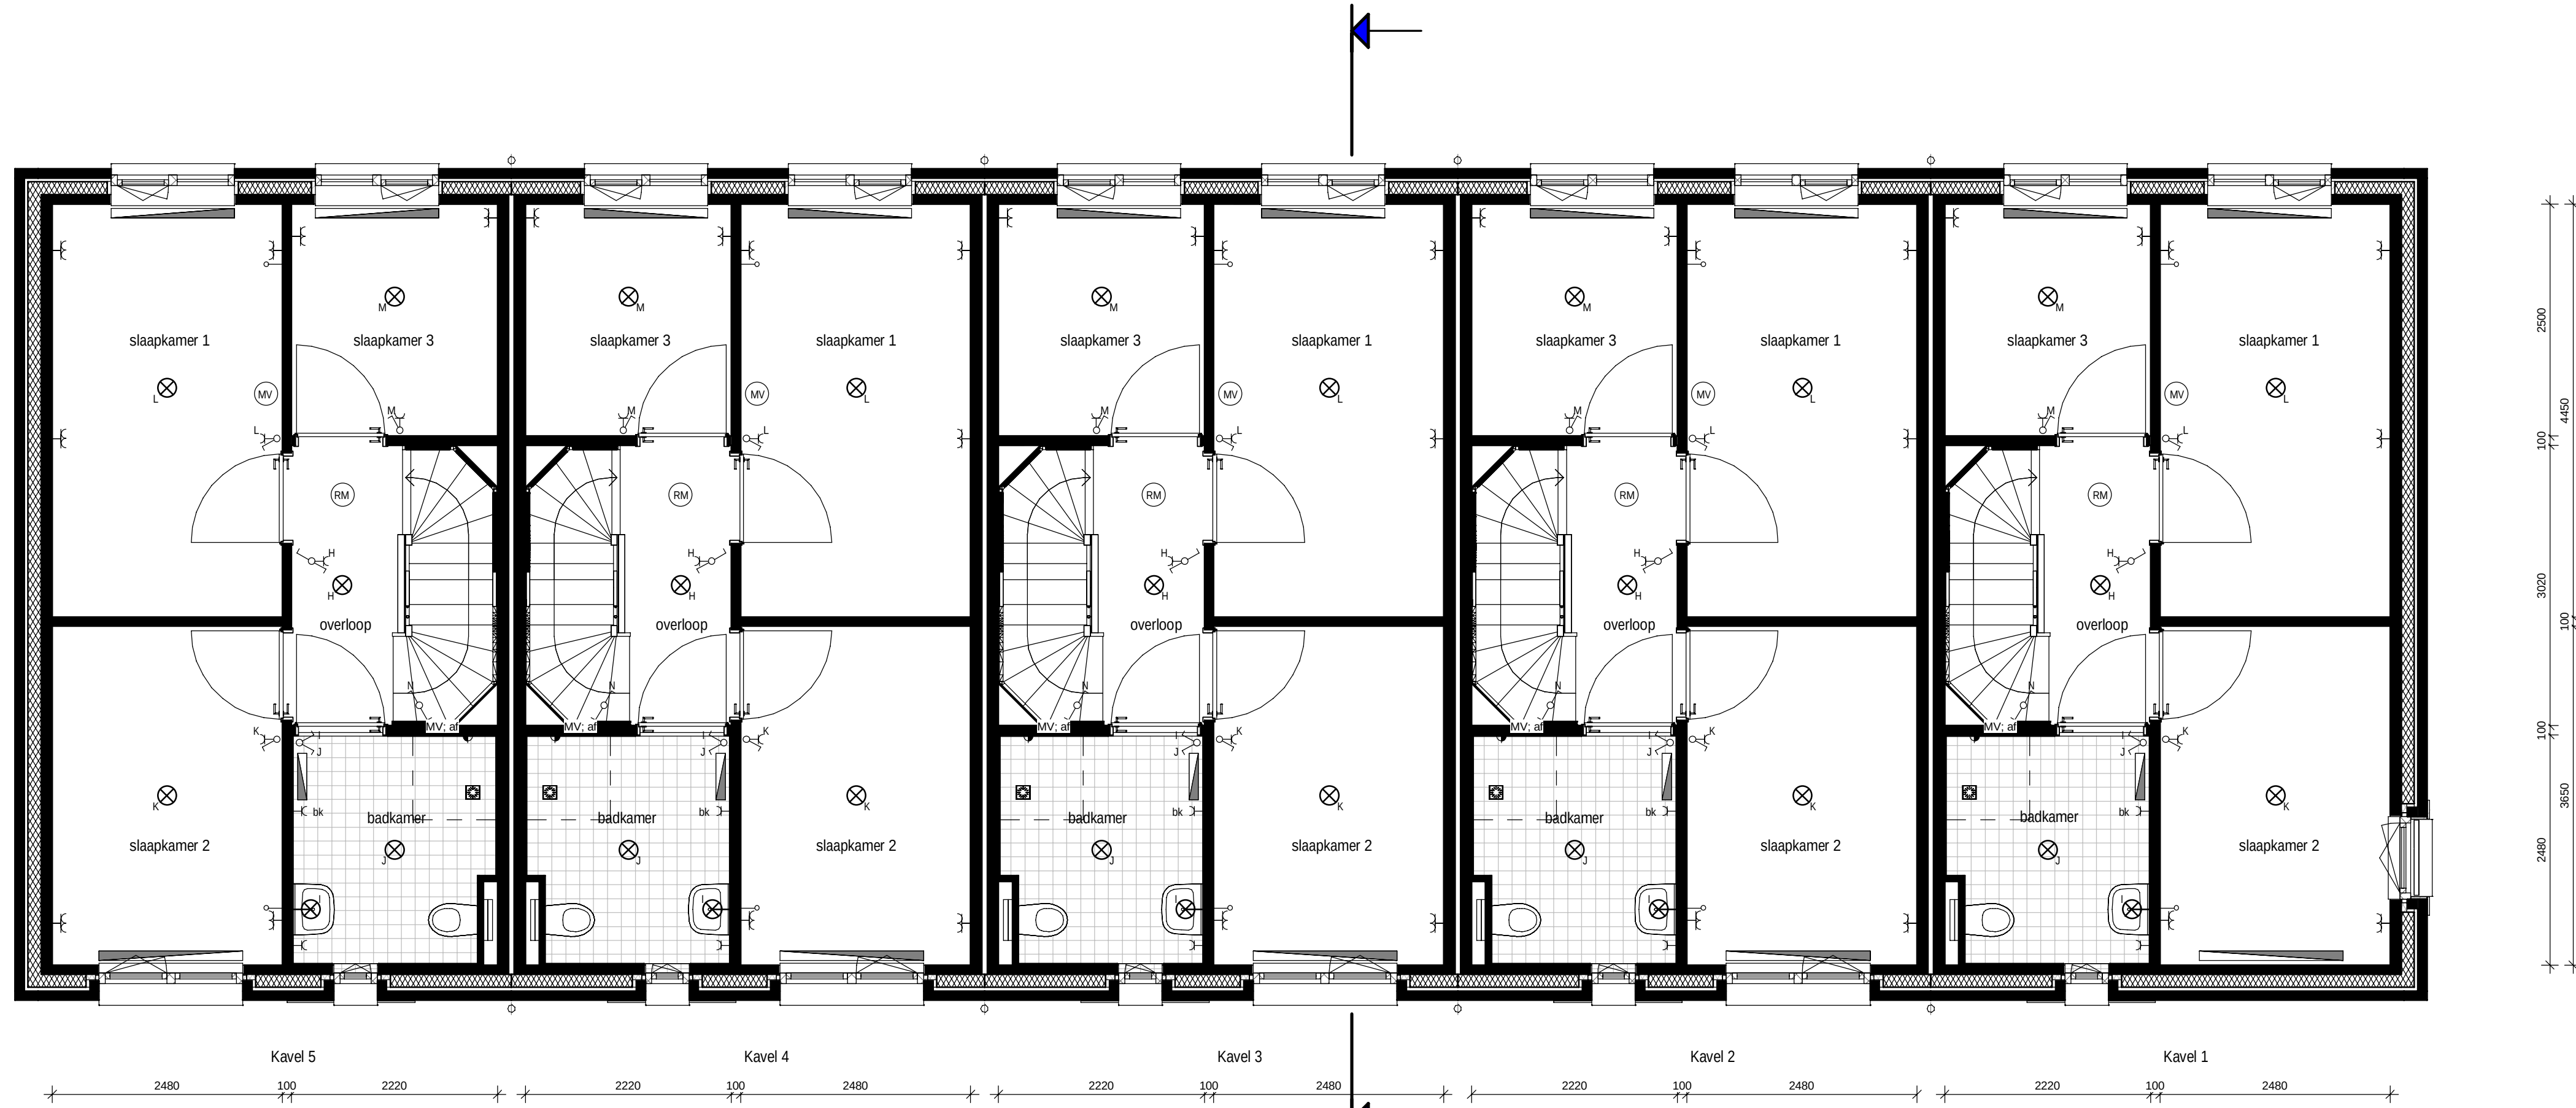

Eerste verdieping
schaal 1 : 50

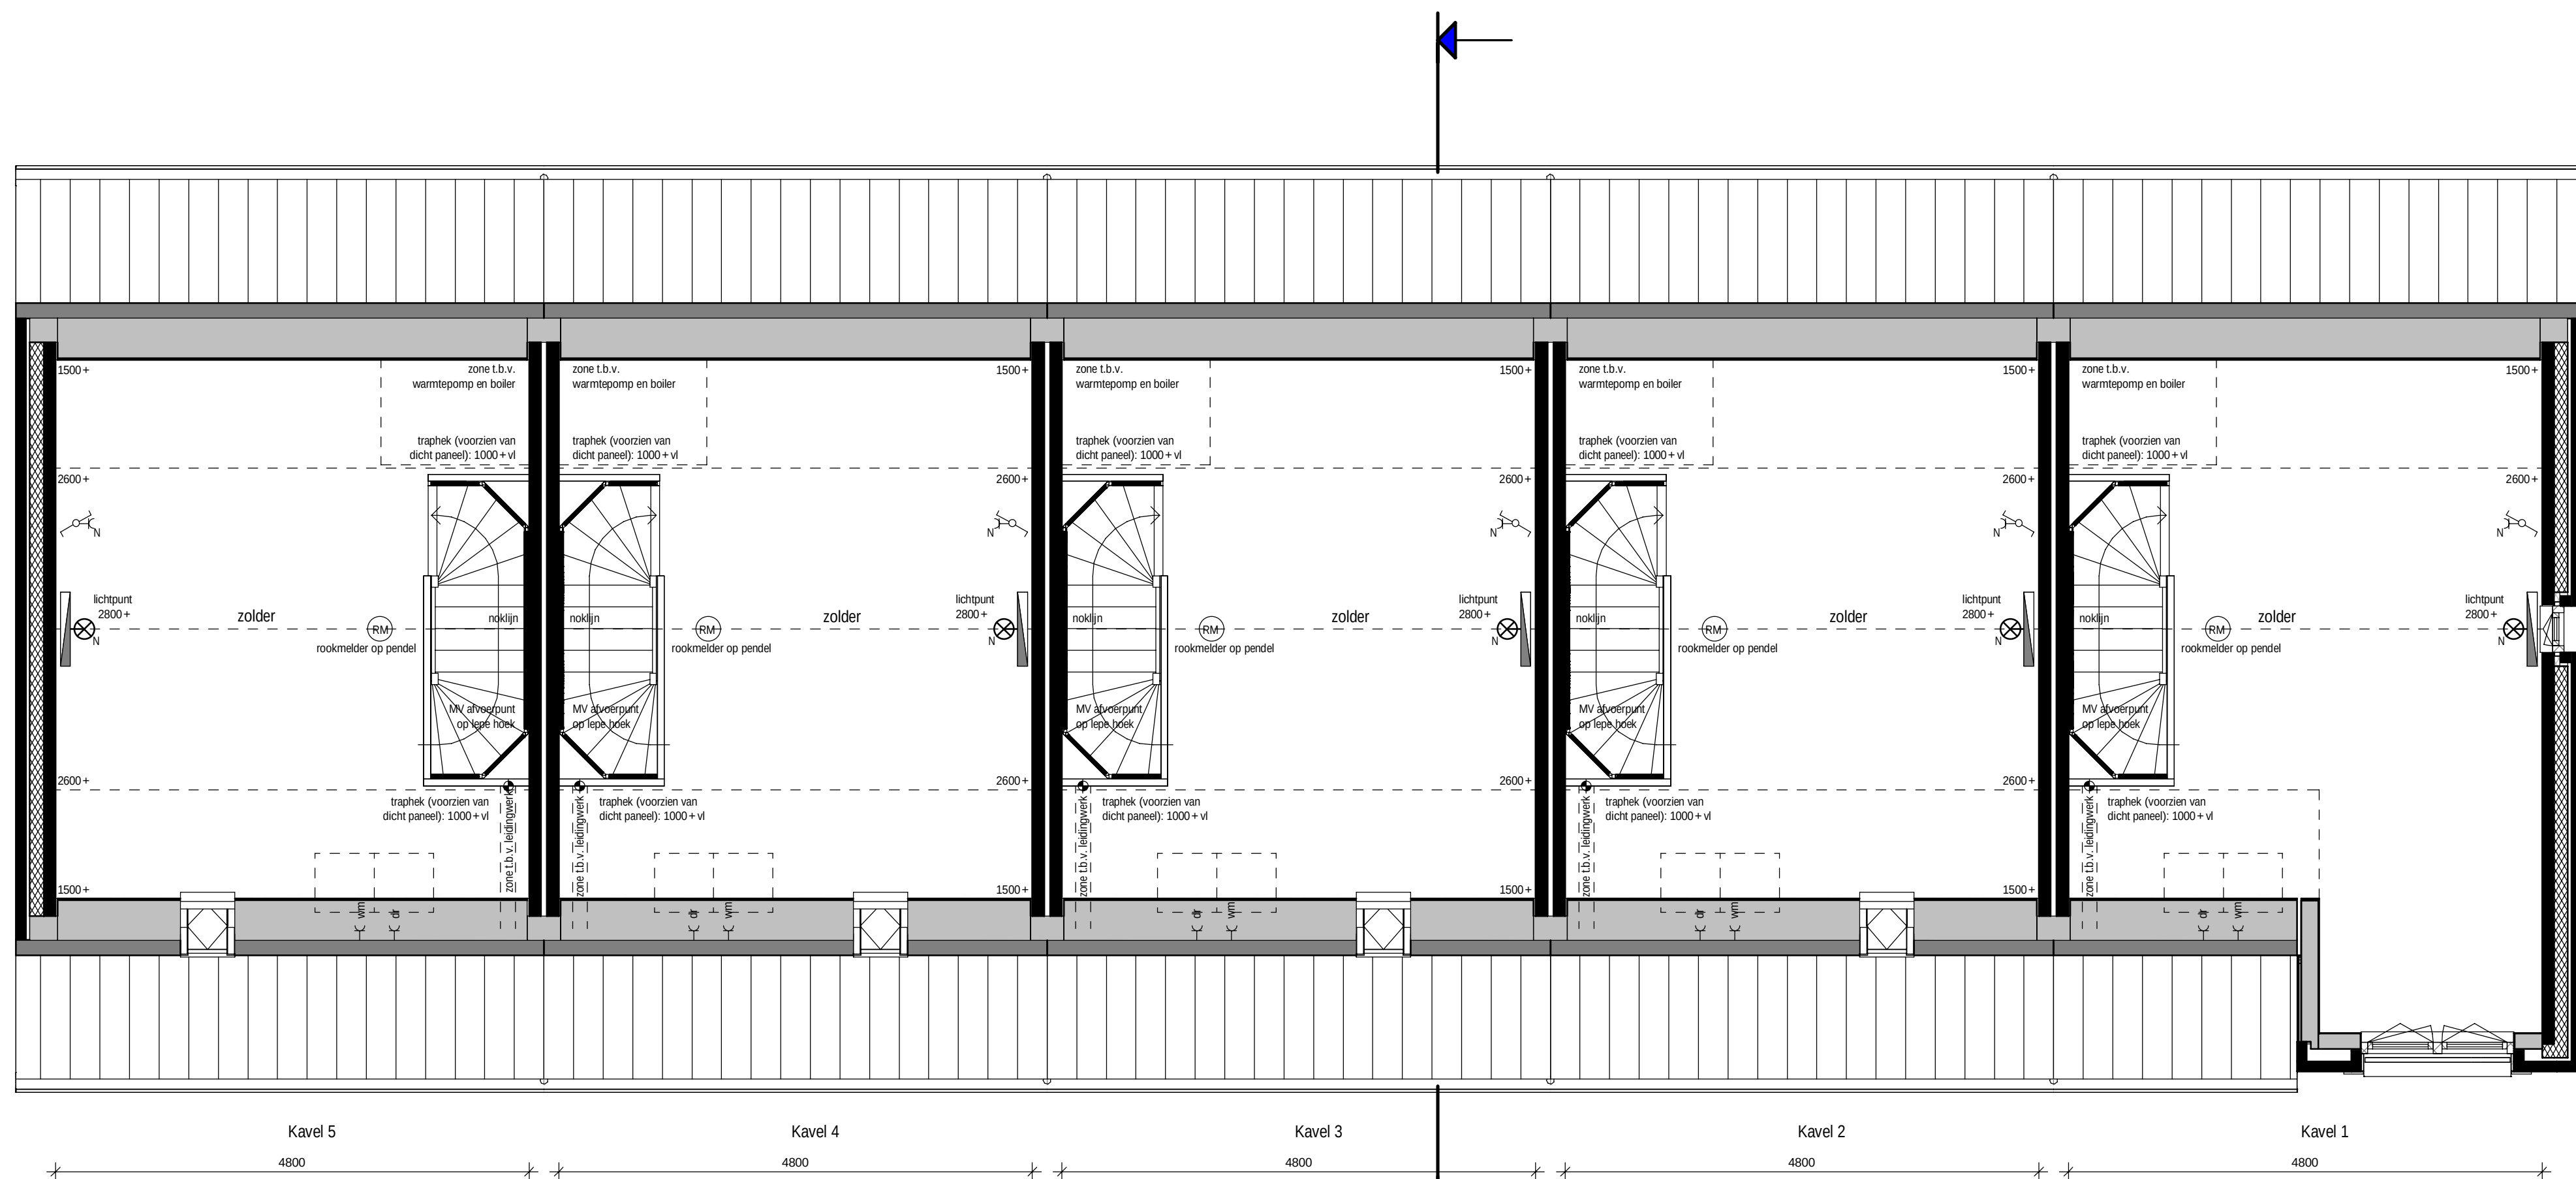

Tweede verdieping
schaal 1 : 50



Voorgevel
schaal 1 : 100


Rechter zijgevel
schaal 1 : 100



Achtergevel
schaal 1 : 100

Linker zijgevel
schaal 1 : 100


De installatietechnische onderdelen zijn niet aangegeven op de doorsnede.
Op de plattegrond staat globaal de positie aangegeven.
De exacte positie wordt bepaald door de installateur.

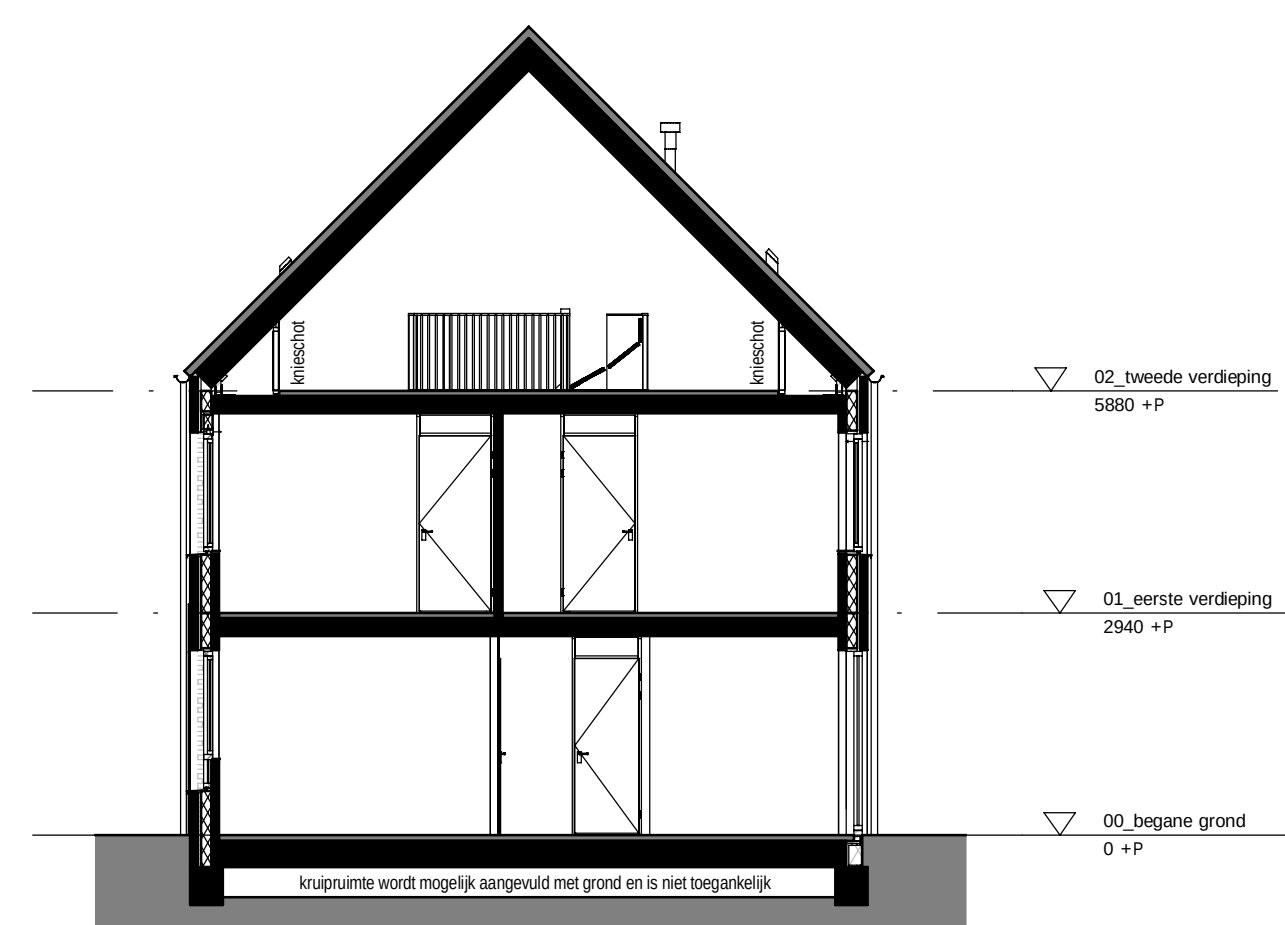

Doorsnede
schaal 1 : 100

RENVOLII		
WCD, ENKELE MET RANDAARDE	WCD, ENKELE MET RANDAARDE	HEMELWATERAFVOER
WCD, DUBBELE MET RANDAARDE	WCD, DUBBELE MET RANDAARDE	ROOMKLEDER
ANSLUITPUNT WARMTEPOMP	ANSLUITPUNT WARMTEPOMP	KAMERTHERMOSTAAT, BEDRAAD
ANSLUITPUNT DROGER	ANSLUITPUNT DROGER	AZIJLPIJNT, MECHANISCHE VENTILATIE, PLAFOND / WAND
ANSLUITPUNT E-RADIATOR BADKAMER	ANSLUITPUNT E-RADIATOR BADKAMER	LUCHTOVERPUNT, MECHANISCHE VENT, PLAFOND
SCHAKELAAR, ENKELEPOLIG	SCHAKELAAR, ENKELEPOLIG	VLOERVERWARMING
SCHAKELAAR, SERIE	SCHAKELAAR, SERIE	OPSTELPLAATS VERDELER CENTRALE VERWARMING
SCHAKELAAR, WISSEL	SCHAKELAAR, WISSEL	OPSTELPLAATS WARMTEPOMP
PLAFONDLICHTPUNT	PLAFONDLICHTPUNT	OPSTELPLAATS CONDENSERDROGER
WANDLICHTPUNT	WANDLICHTPUNT	METERKAST
WANDLICHTPUNT MET ARMATUUR	WANDLICHTPUNT MET ARMATUUR	CONVECTOR OF ELEKTRISCHE RADIATOR (ZIE TECHNISCHE OMSCHRIJVING) ARMATUREN EN POSITIE INDICATIEF
MV SCHAKELAAR	MV SCHAKELAAR	KOZIJNDEUR ZONDER BOVENLICHT
DEURBEL	DEURBEL	
LEIDING, BEDRAAD	LEIDING, ONBEDRAAD	
		KOZIJNDEUR MET BOVENLICHT
		DE SLAAPKAMERDEUREN WORDEN GEELUUDEREND UITGEVOERD

DE MAATVOERING EN SYMBOLEN OP DEZE TEKENING ZIJN TER INDICATIE, ER KUNNEN DERHALVE GEEN RECHTEN AAN ONTLEEND WORDEN.
DE EXACTE POSITIE VAN AFZUGPUNT(EN) IN BADKAMER EN TOILET(TEN) NADER TE BEPALEN DOOR DE INSTALLATEUR.
DE OPSTELPLAATS VAN DE WARMTEPOMP, BOILER (INDEN VAN TOEPASSING) EN WTW (INDEN VAN TOEPASSING) EN DE POSITIE VAN DE ONTLUCHTING, DAKDOORVOEREN NADER TE BEPALEN DOOR DE INSTALLATEUR.
DE WERKEERDEENDE MAATVOERING IS IN MILLIMETERS.

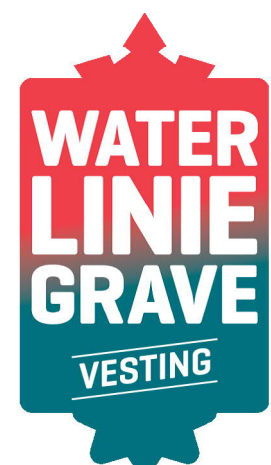

project
tekeningnummer
datum
kavelnummer
type

Wonen aan de vesting - Grave
VK.A
28-05-2020
Kavel 1 t/m 5
Ravelijn (A/A1) (BASIS)

