




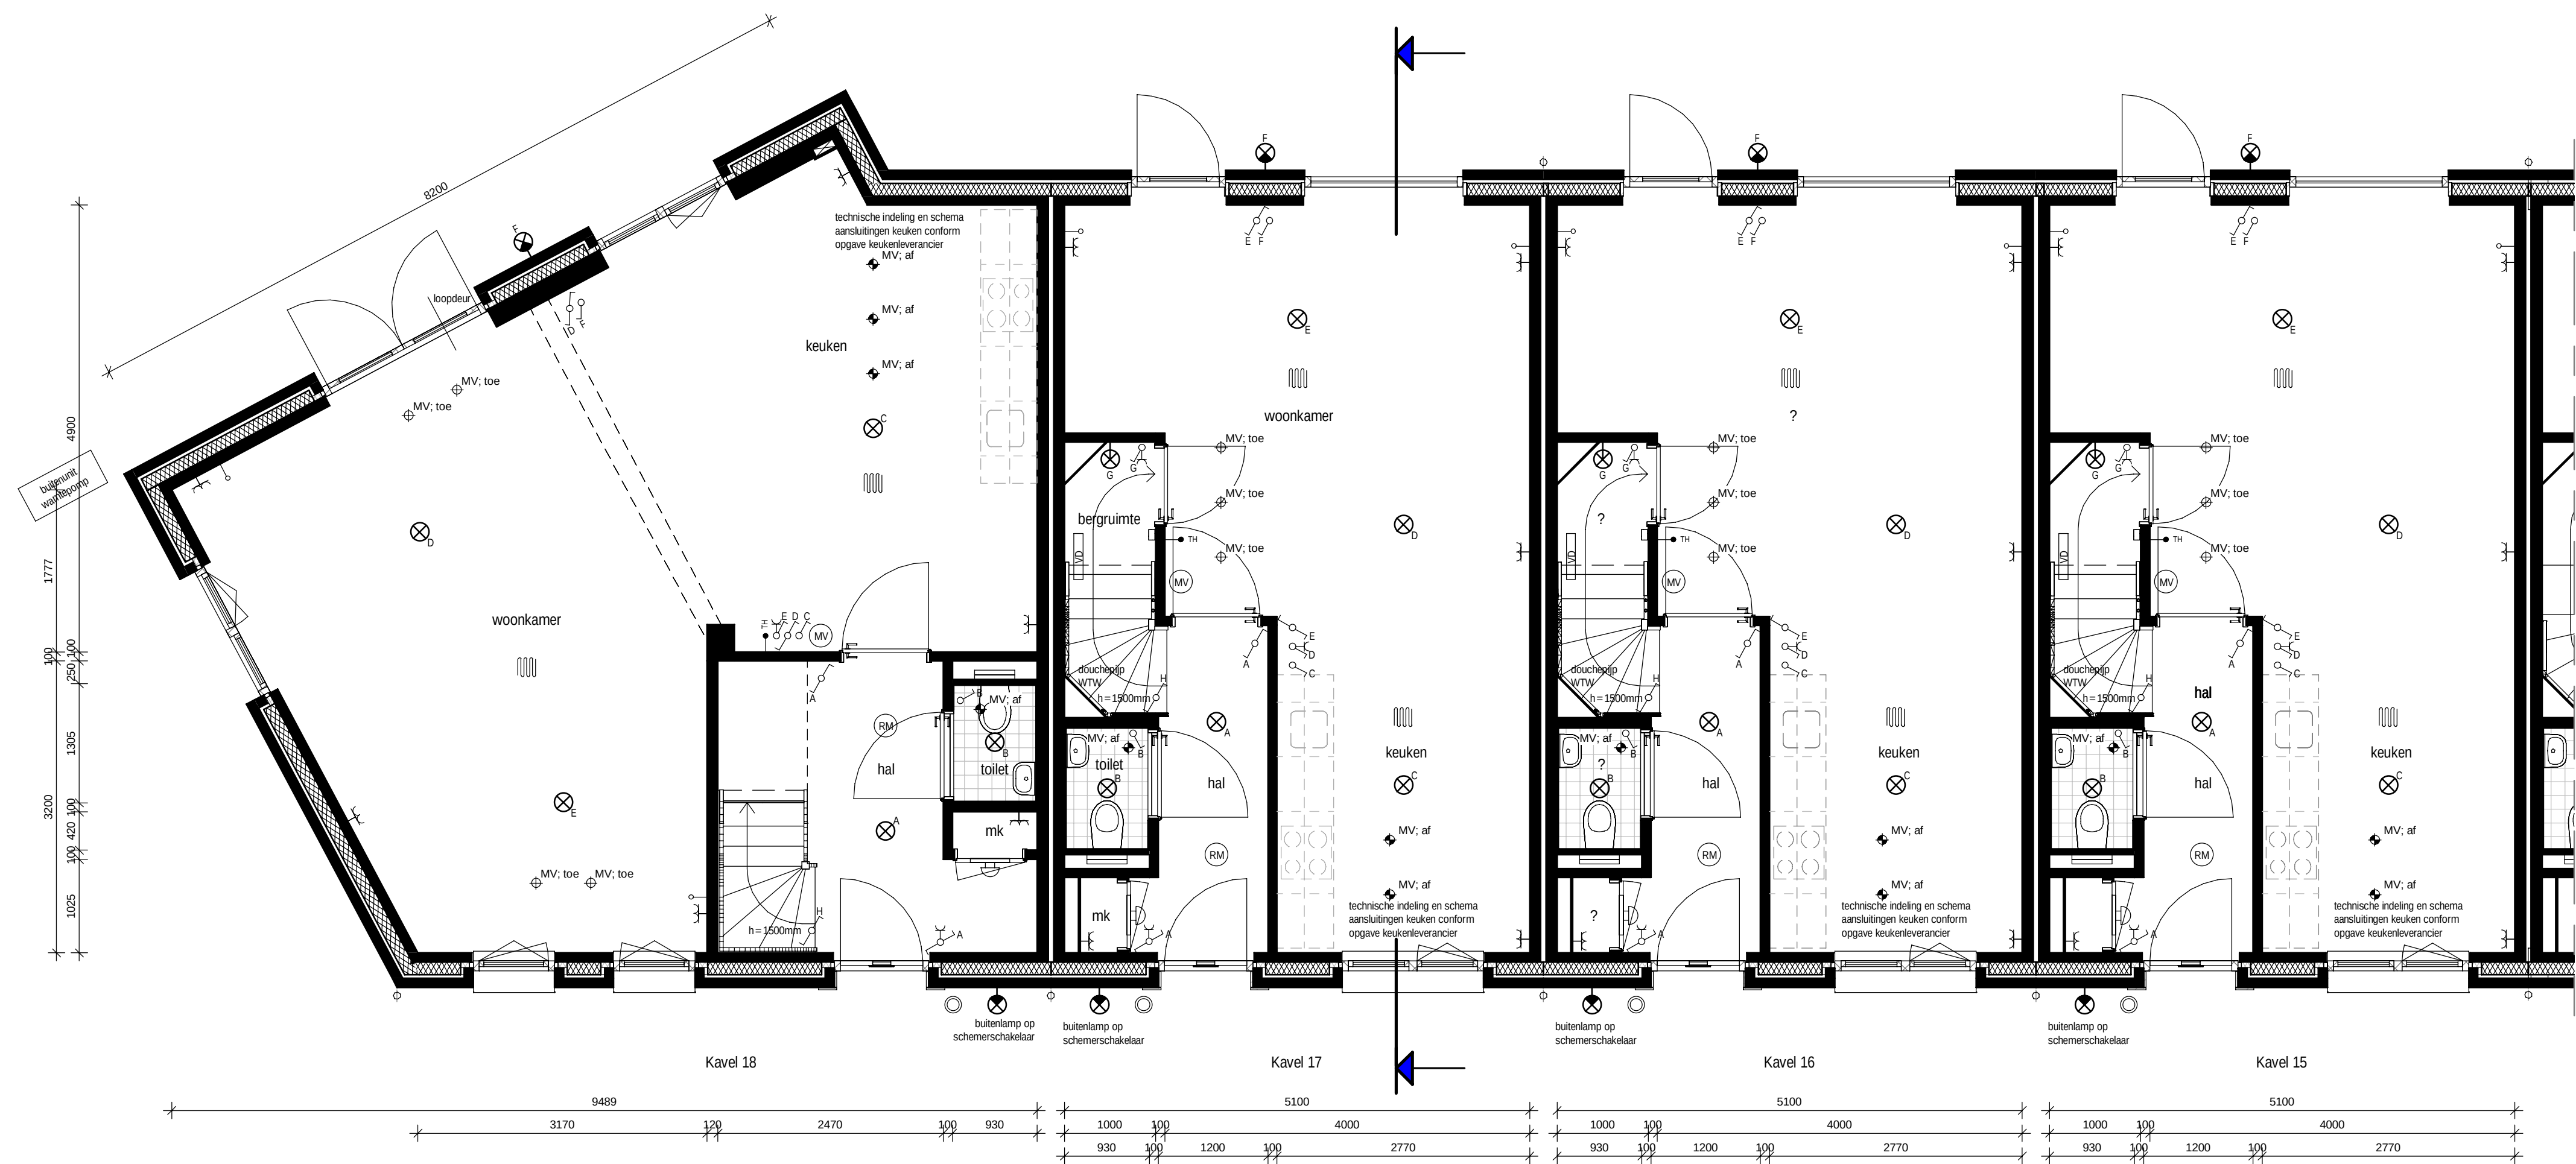




Begane grond
schaal 1:50

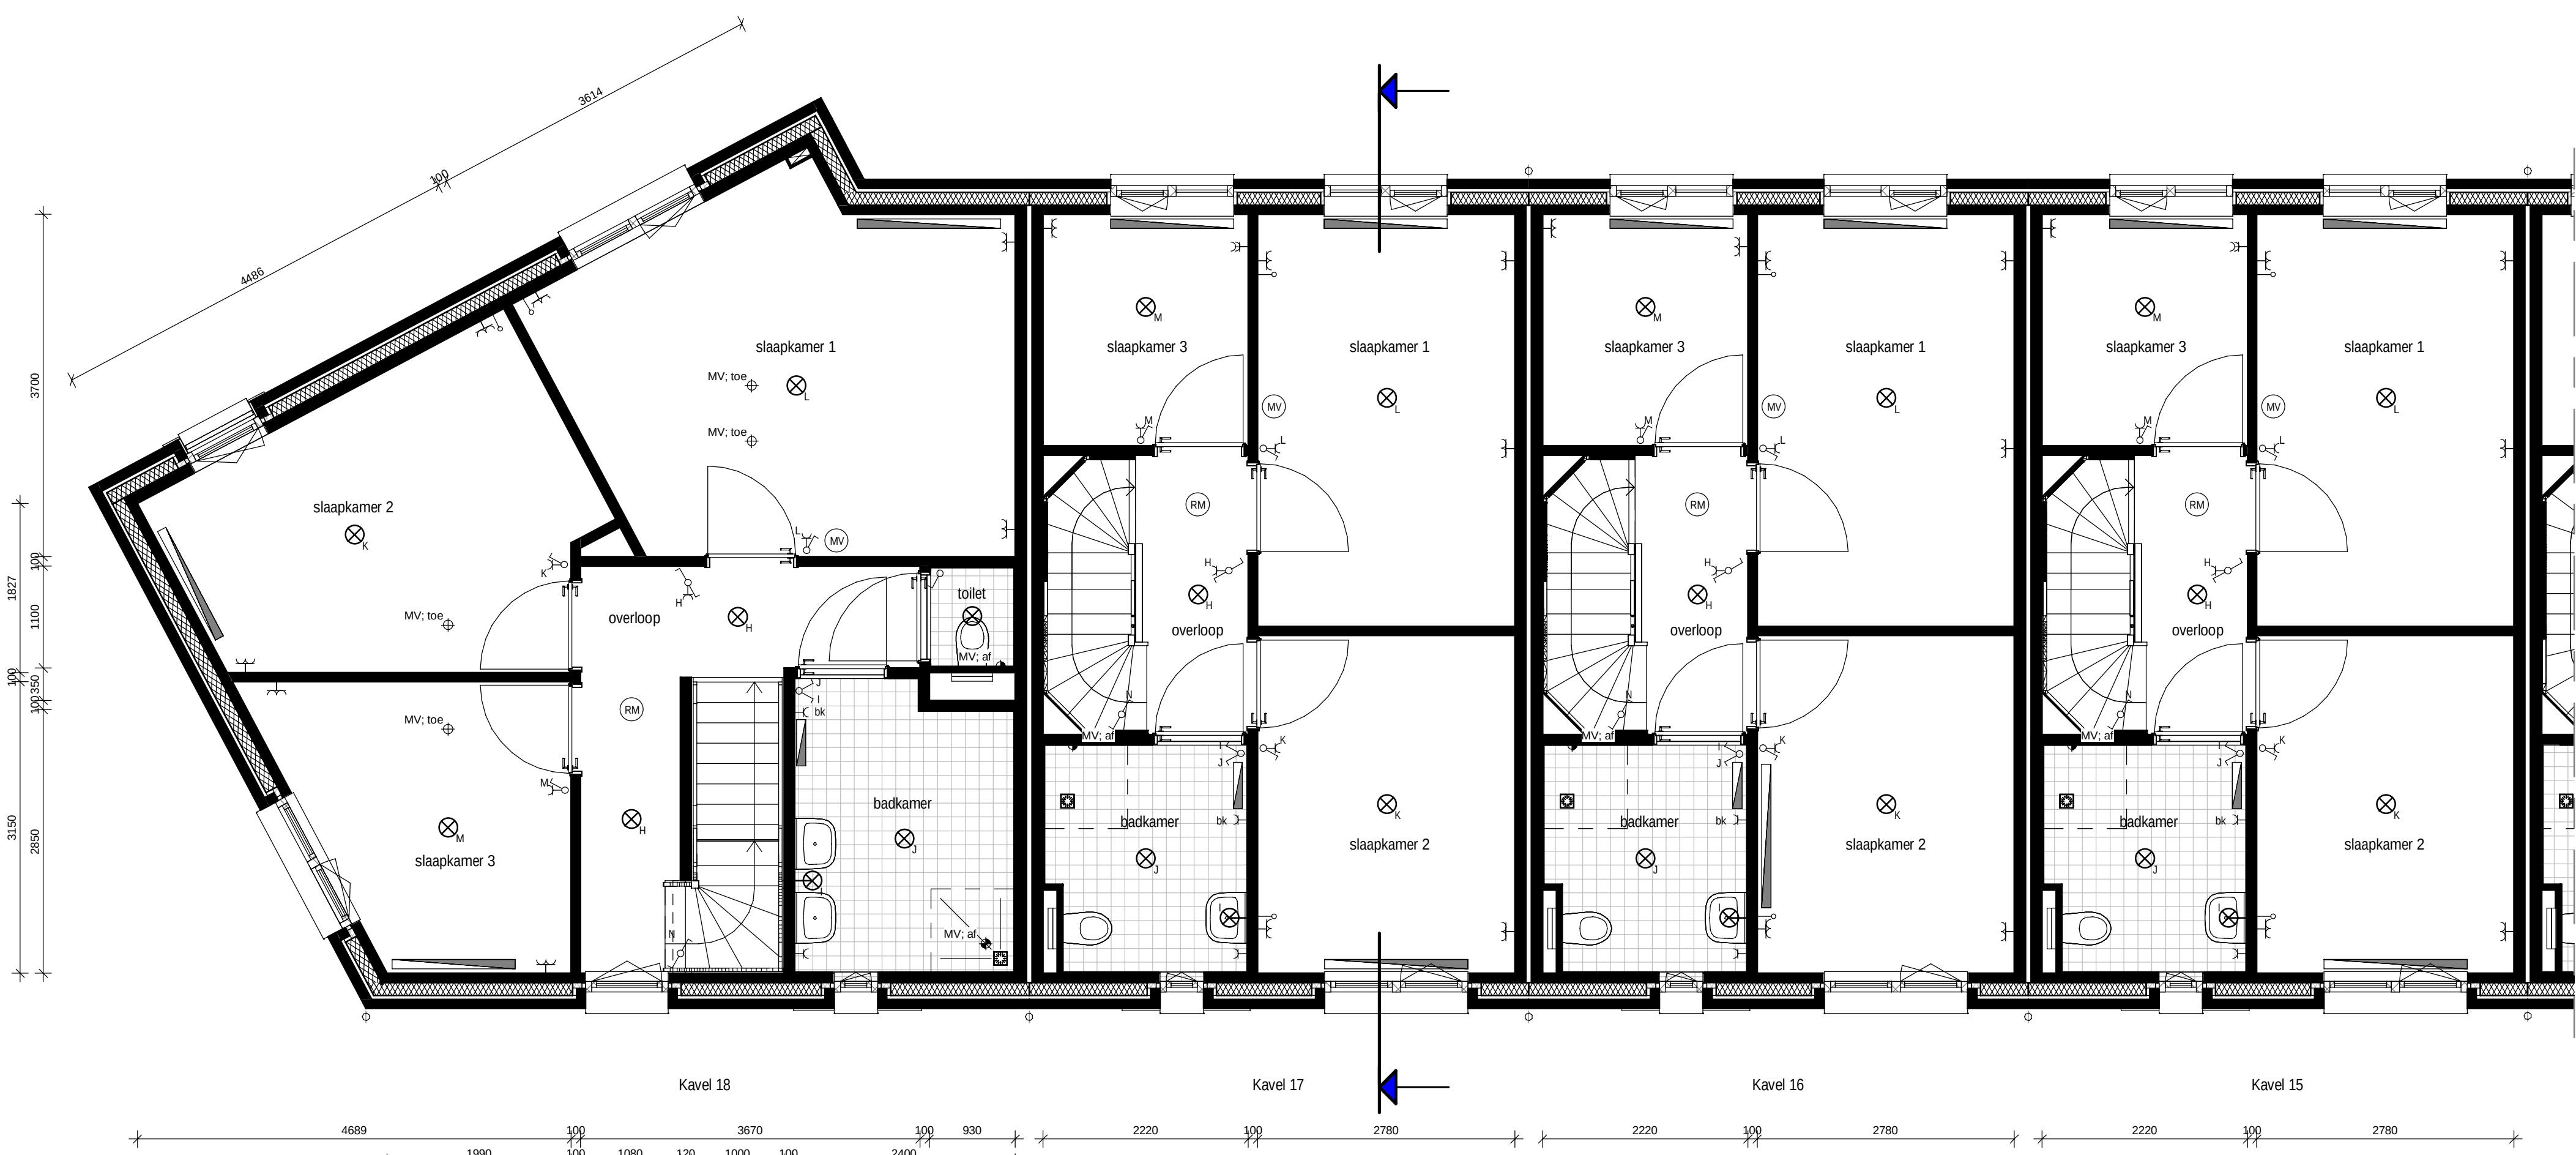

Eerste verdieping
schaal 1:50

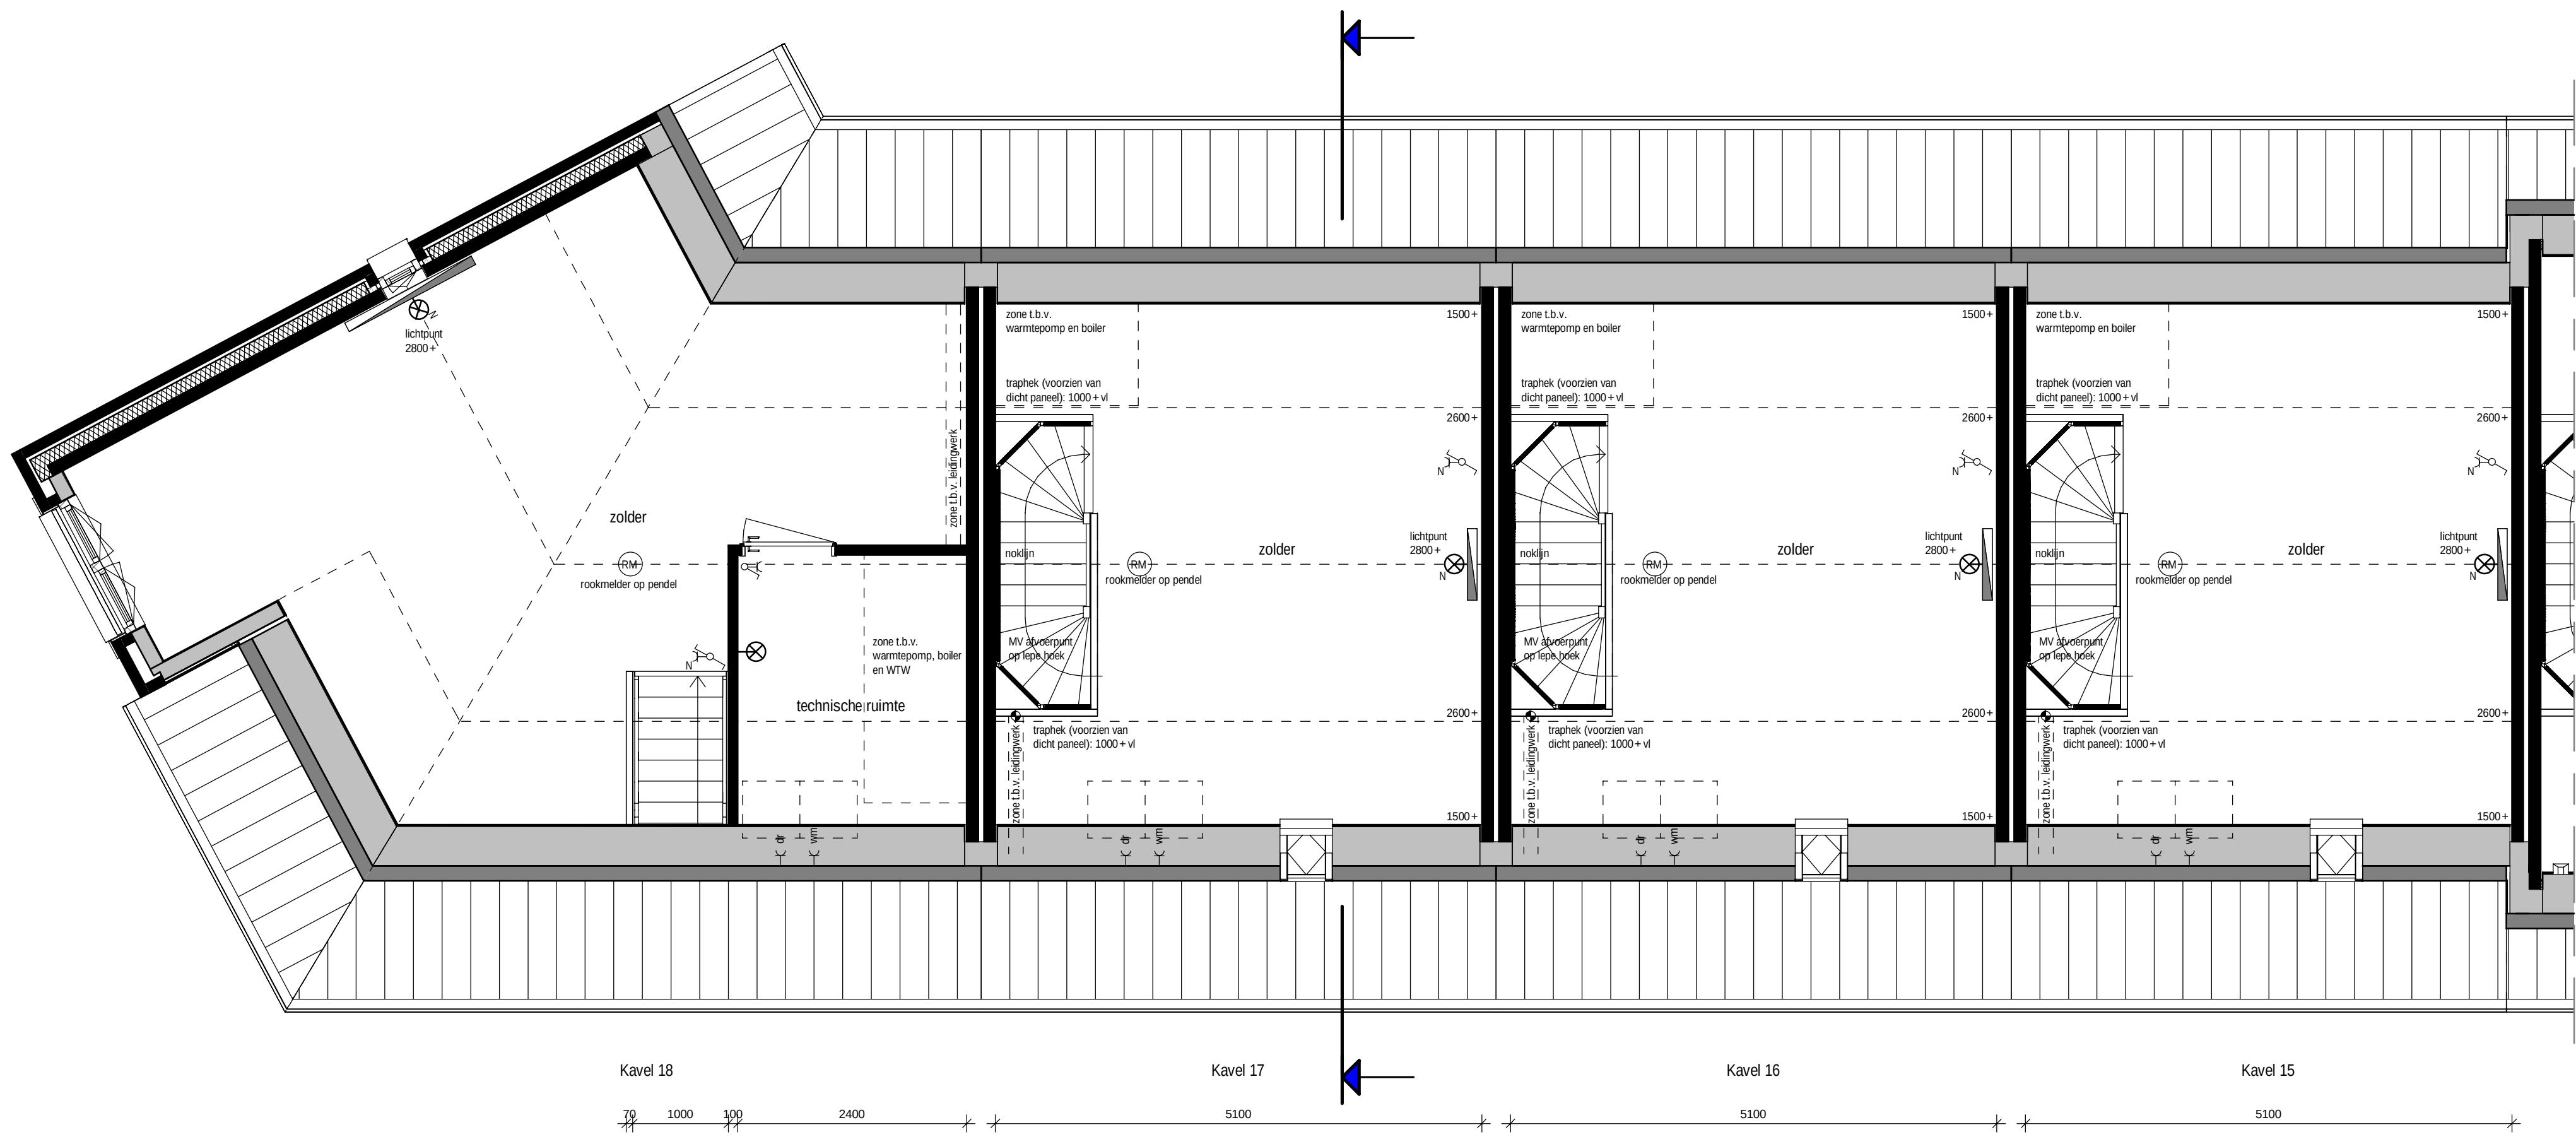


Tweede verdieping
schaal 1:50

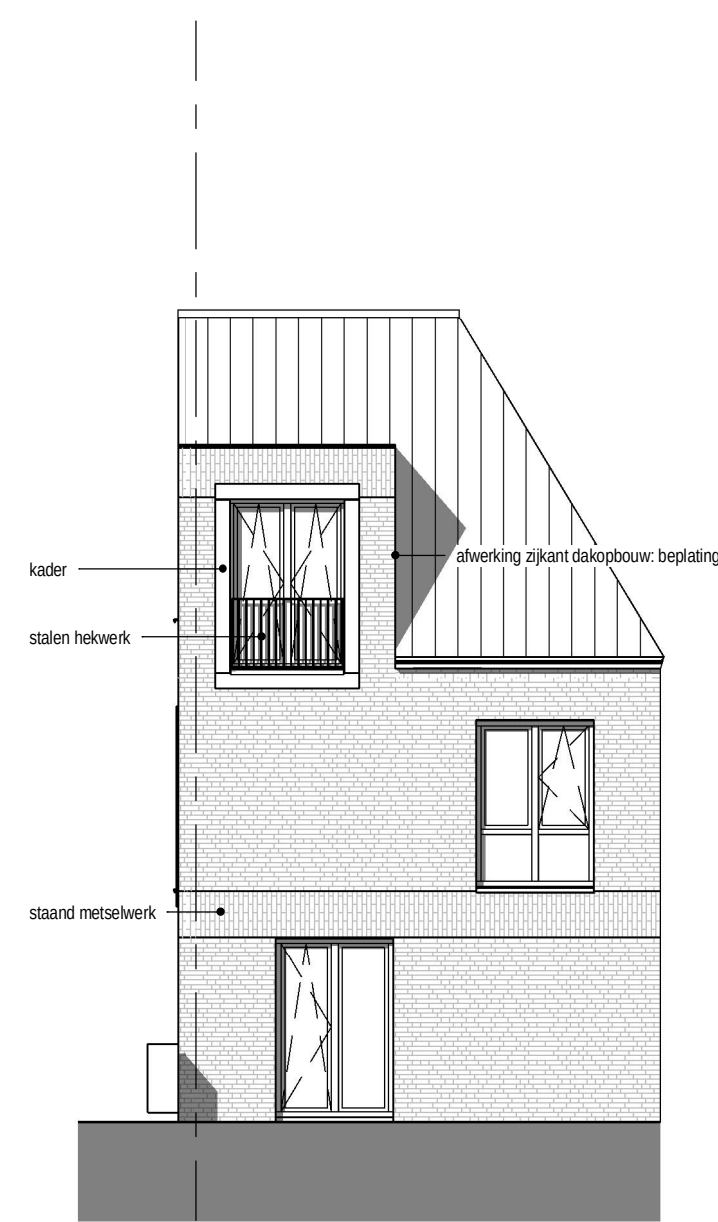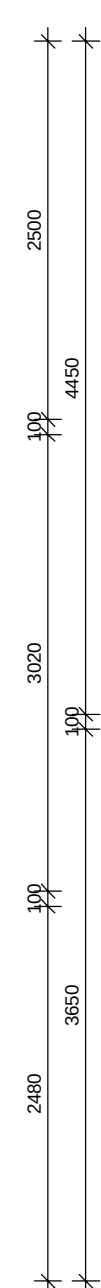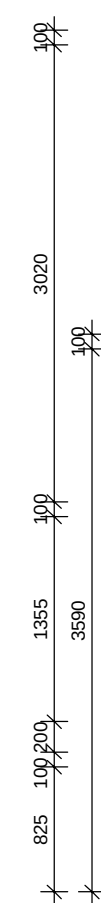

Voorgevel
schaal 1:100




Achtergevel
schaal 1:100

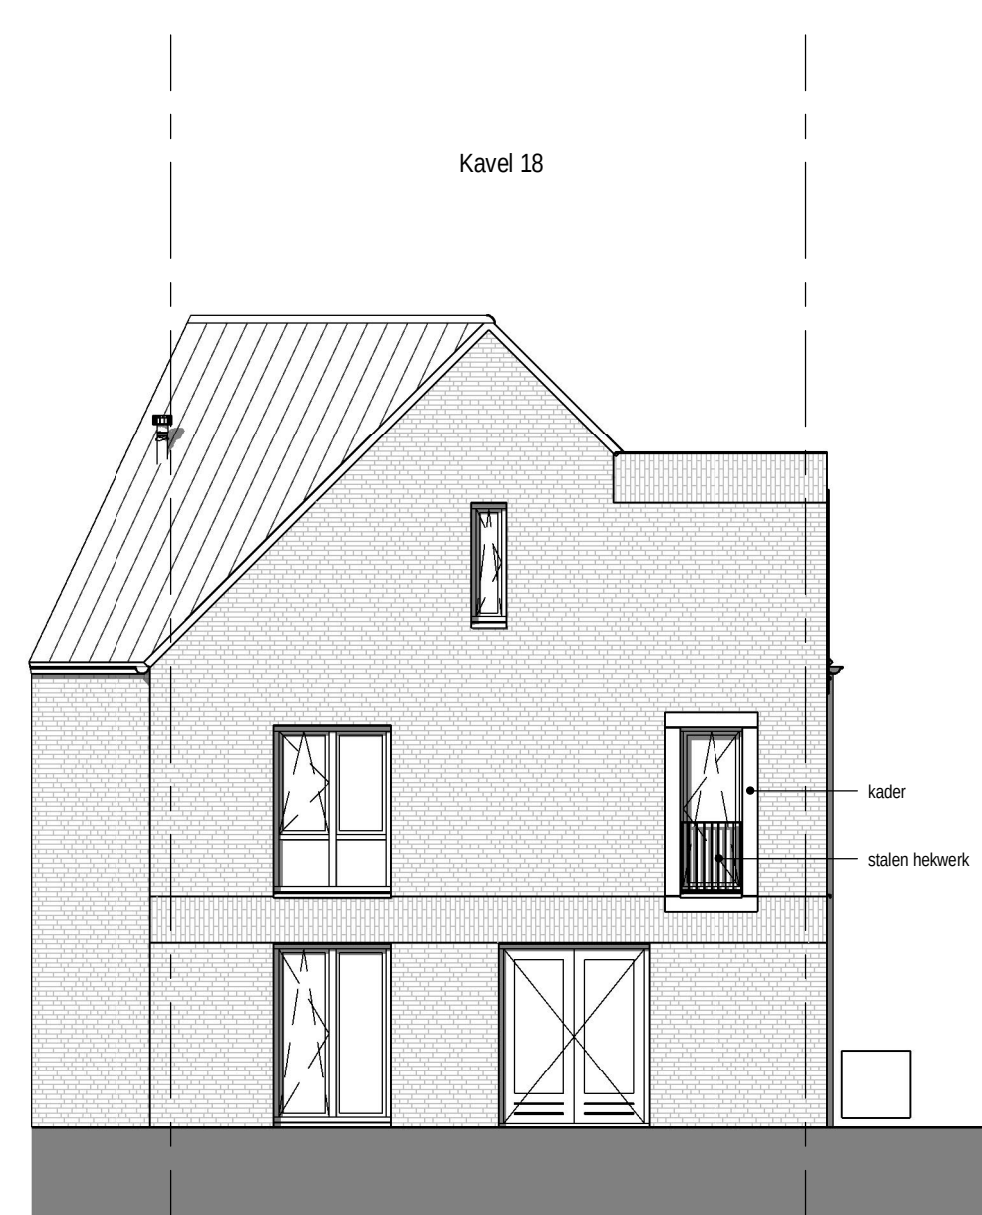

Linker zijgevel
schaal 1:100

De installatietechnische onderdelen zijn niet aangegeven op de doorsnede.
Op de plattegrond staat globaal de positie aangegeven.
De exacte positie wordt bepaald door de installateur.

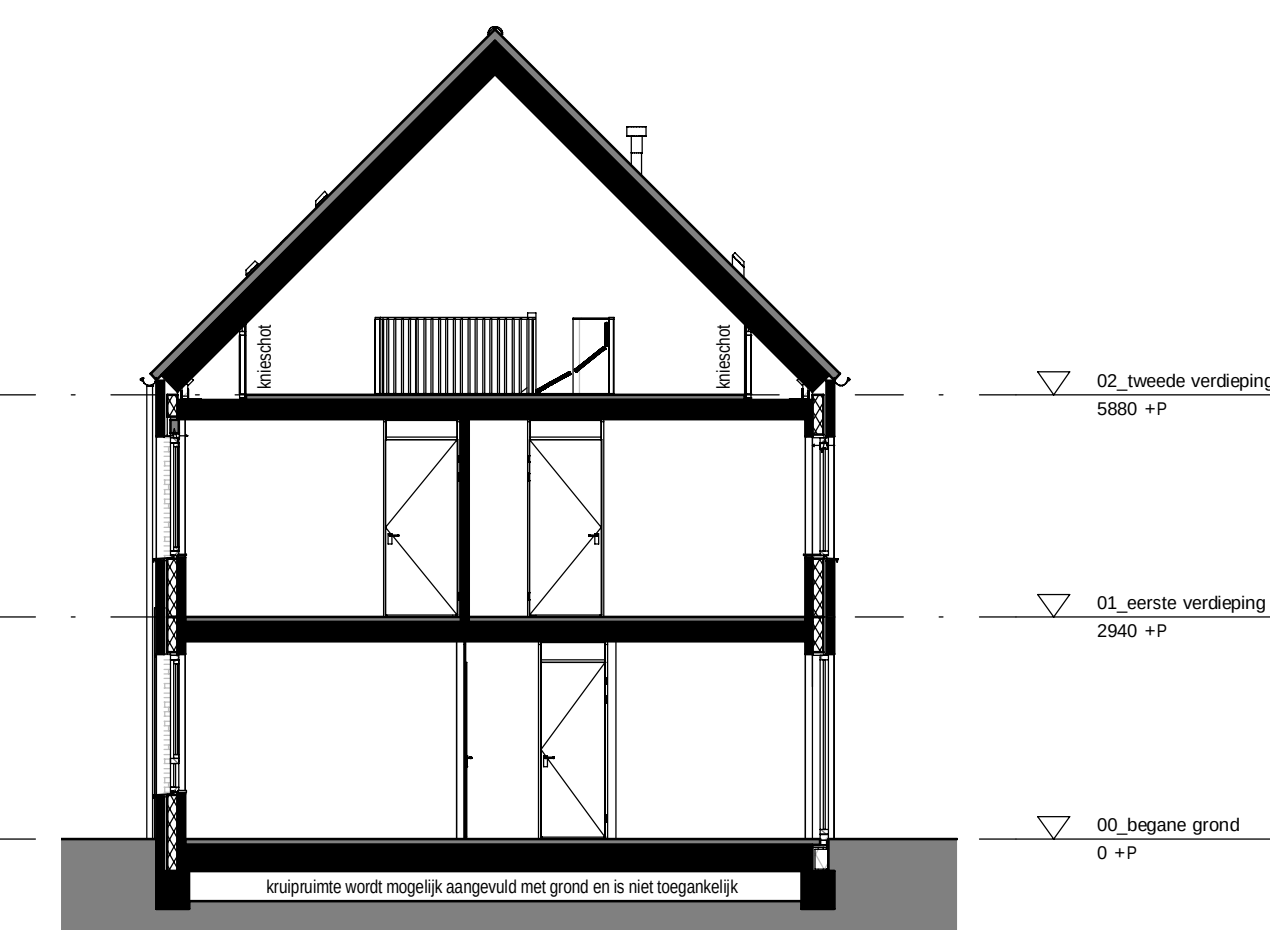

Doorsnede
schaal 1:100

RENVOL				
	WCD, ENKLE MET RANDAARDE		HEKELWATERAFVOER	
	WCD, DOUBBLE MET RANDAARDE		ROOKMEELDER	
	AANSLUITPUNT WASHMACHINE		KAMERTHERMOSTAAT, BEDRAAD	
	AANSLUITPUNT DROGER		AETJUGPUNT, MECHANISCHE VENTILATIE, PLAFOND / WAND	
	AANSLUITPUNT E-RADIATOR BADKAMER		LICHTTOEGVOERPUNT, MECHANISCHE VENT, PLAFOND	
	SCHAKELAAR, ENKELPOLIG		VLDERVERWARMING	
	SCHAKELAAR, SERIE		OPSTELPLAATS VERDELER CENTRALE VERWARMING	
	SCHAKELAAR, WISSEL		OPSTELPLAATS WASHMACHINE	
	PLAFONDLICHTPUNT		OPSTELPLAATS CONDENSERDROGER	
	WANDLICHTPUNT		METERKAST	
	WANDLICHTPUNT MET ARMATUUR		CONVCTOR OF ELEKTRISCHE RADIATOR (ZIE TECHNISCHE OMSCHRIJVING)	
	MV SCHAKELAAR		ARMATUREN EN POSITIE INDICATIEF	
	DEURBEL		KOUDEUR ZONDER BOVENLICHT	
	LEIDING, BEDRAAD		KOUDEUR MET BOVENLICHT	
	LEIDING, ONBEDRAAD		DE SLAAPKAMERDEUREN VAN KAVELS 15 TM 17	
			WORDEN GELUIDSWEERD UITGEVOERD	

DE MAATVOERING EN SYMBOLEN OP DEZE TEKENING ZIJN TER INDICATIE, ER KUNNEN DERHALVE GEEN RECHTEN AAN ONTLEEND WORDEN.
DE EXACTE POSITIE VAN AFZUGPUNT(EN) IN BADKAMER EN TOILET(TEN) NADER TE BEPALEN DOOR DE INSTALLATEUR.
DE OPSTELPLAATS VAN DE WARMTEPOMP, BOILER (INDIEN VAN TOEPASSING) EN WTW (INDIEN VAN TOEPASSING) EN DE POSITIE VAN DE ONTLICHTING, DAKDOORVOEREN NADER TE BEPALEN DOOR DE INSTALLATEUR.
DE WEEERGEVENEN MAATVOERING IS IN MILLIMETERS.



project
tekeningnummer
datum
kavelnummer
type

Wonen aan de vesting - Grave
VK.C2
28-05-2020
Kavel 15 t/m 18
Ravelijn/Bastion (B/B1/H)
(BASIS)

