



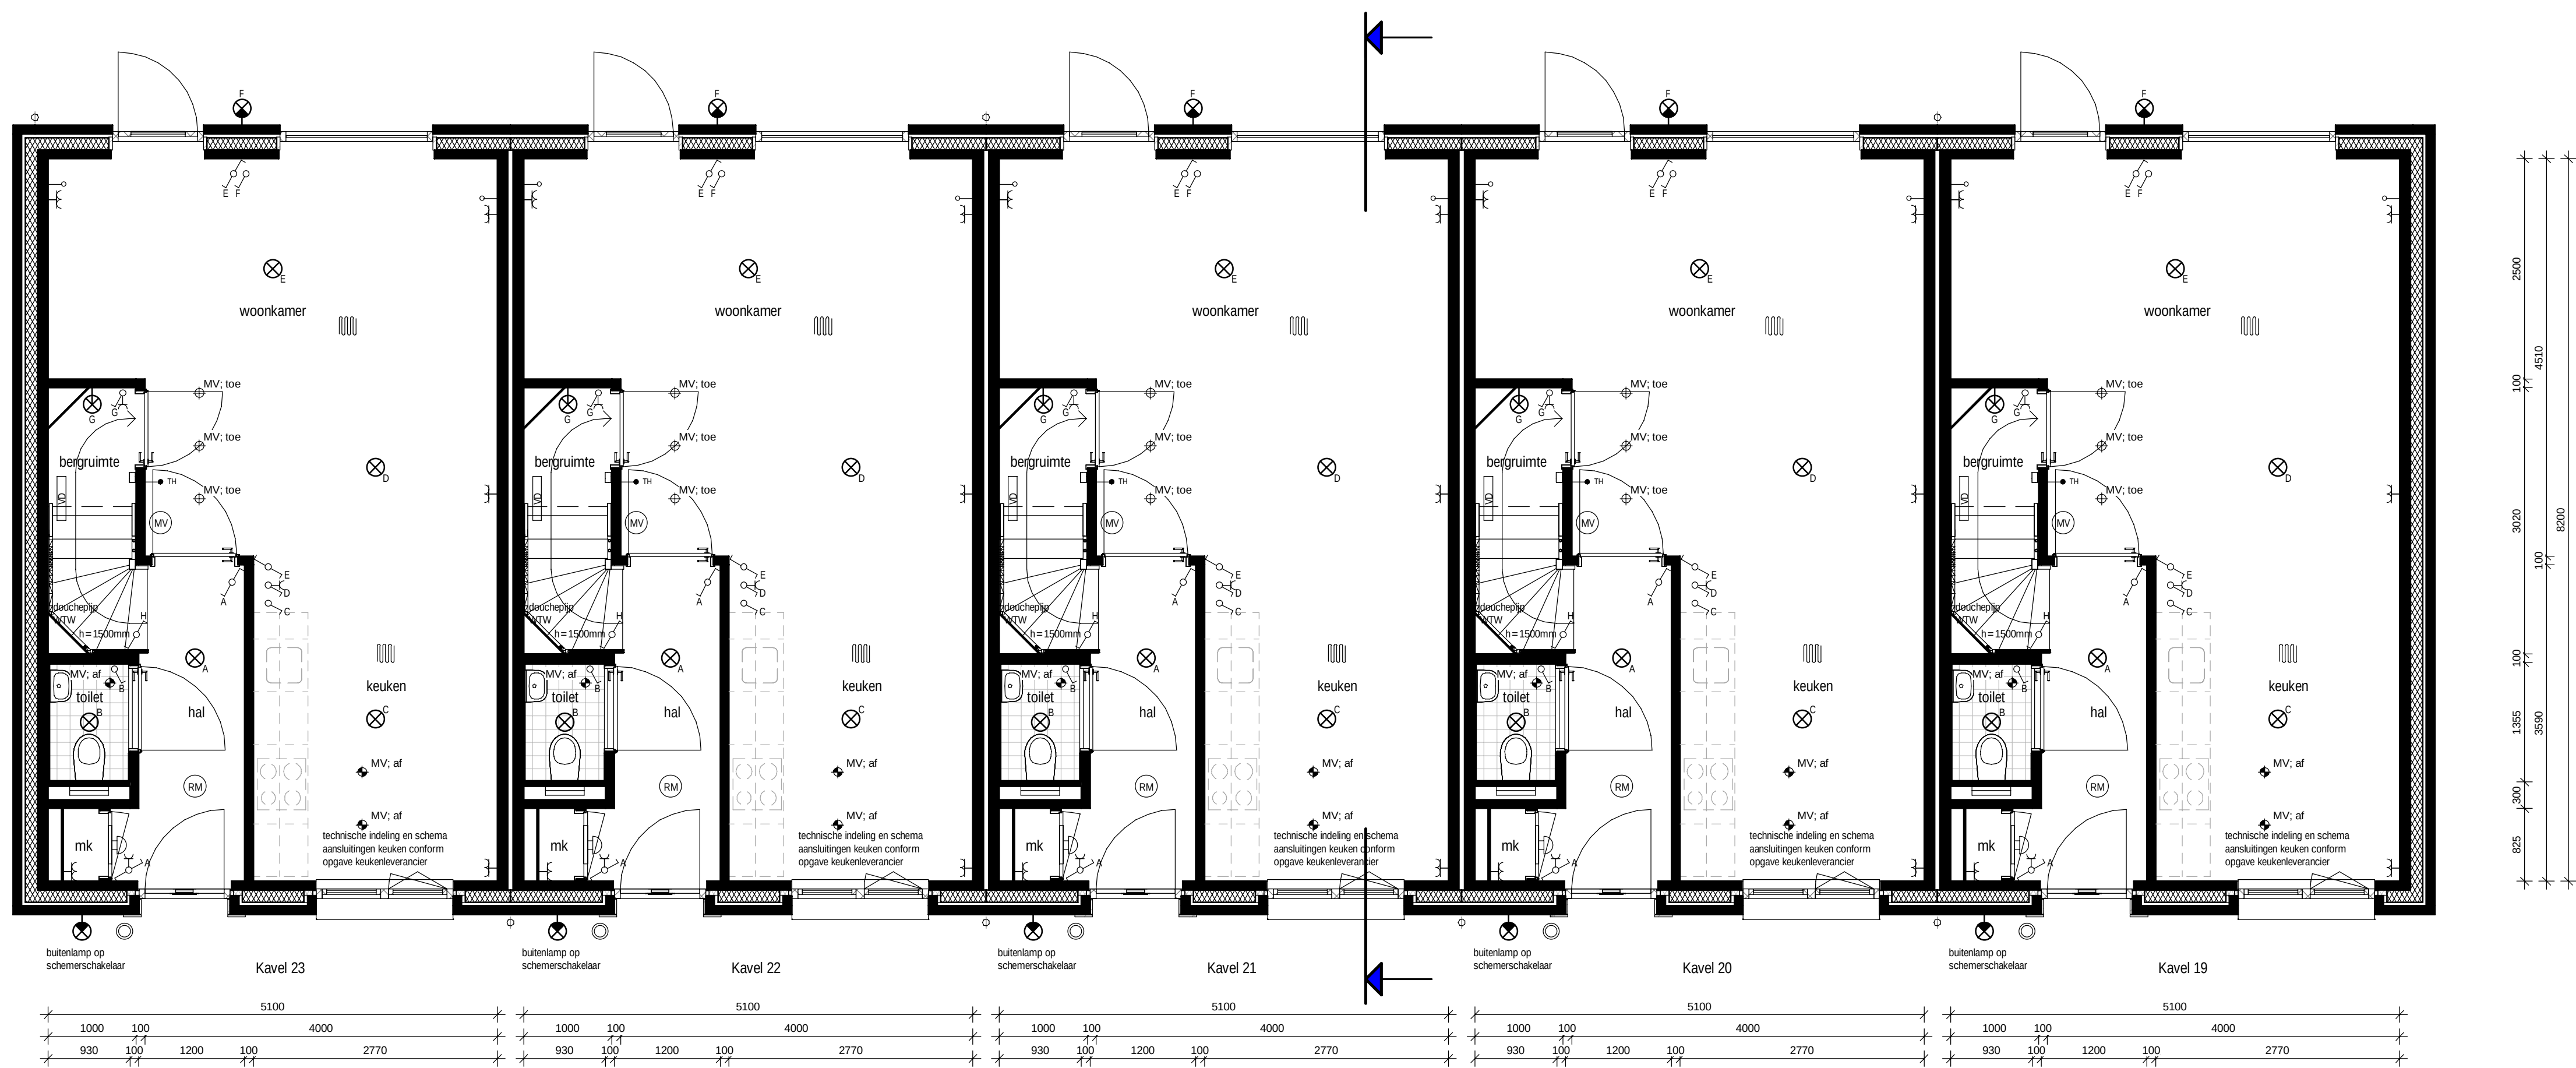

Begane grond
schaal 1 : 50




Eerste verdieping
schaal 1 : 50

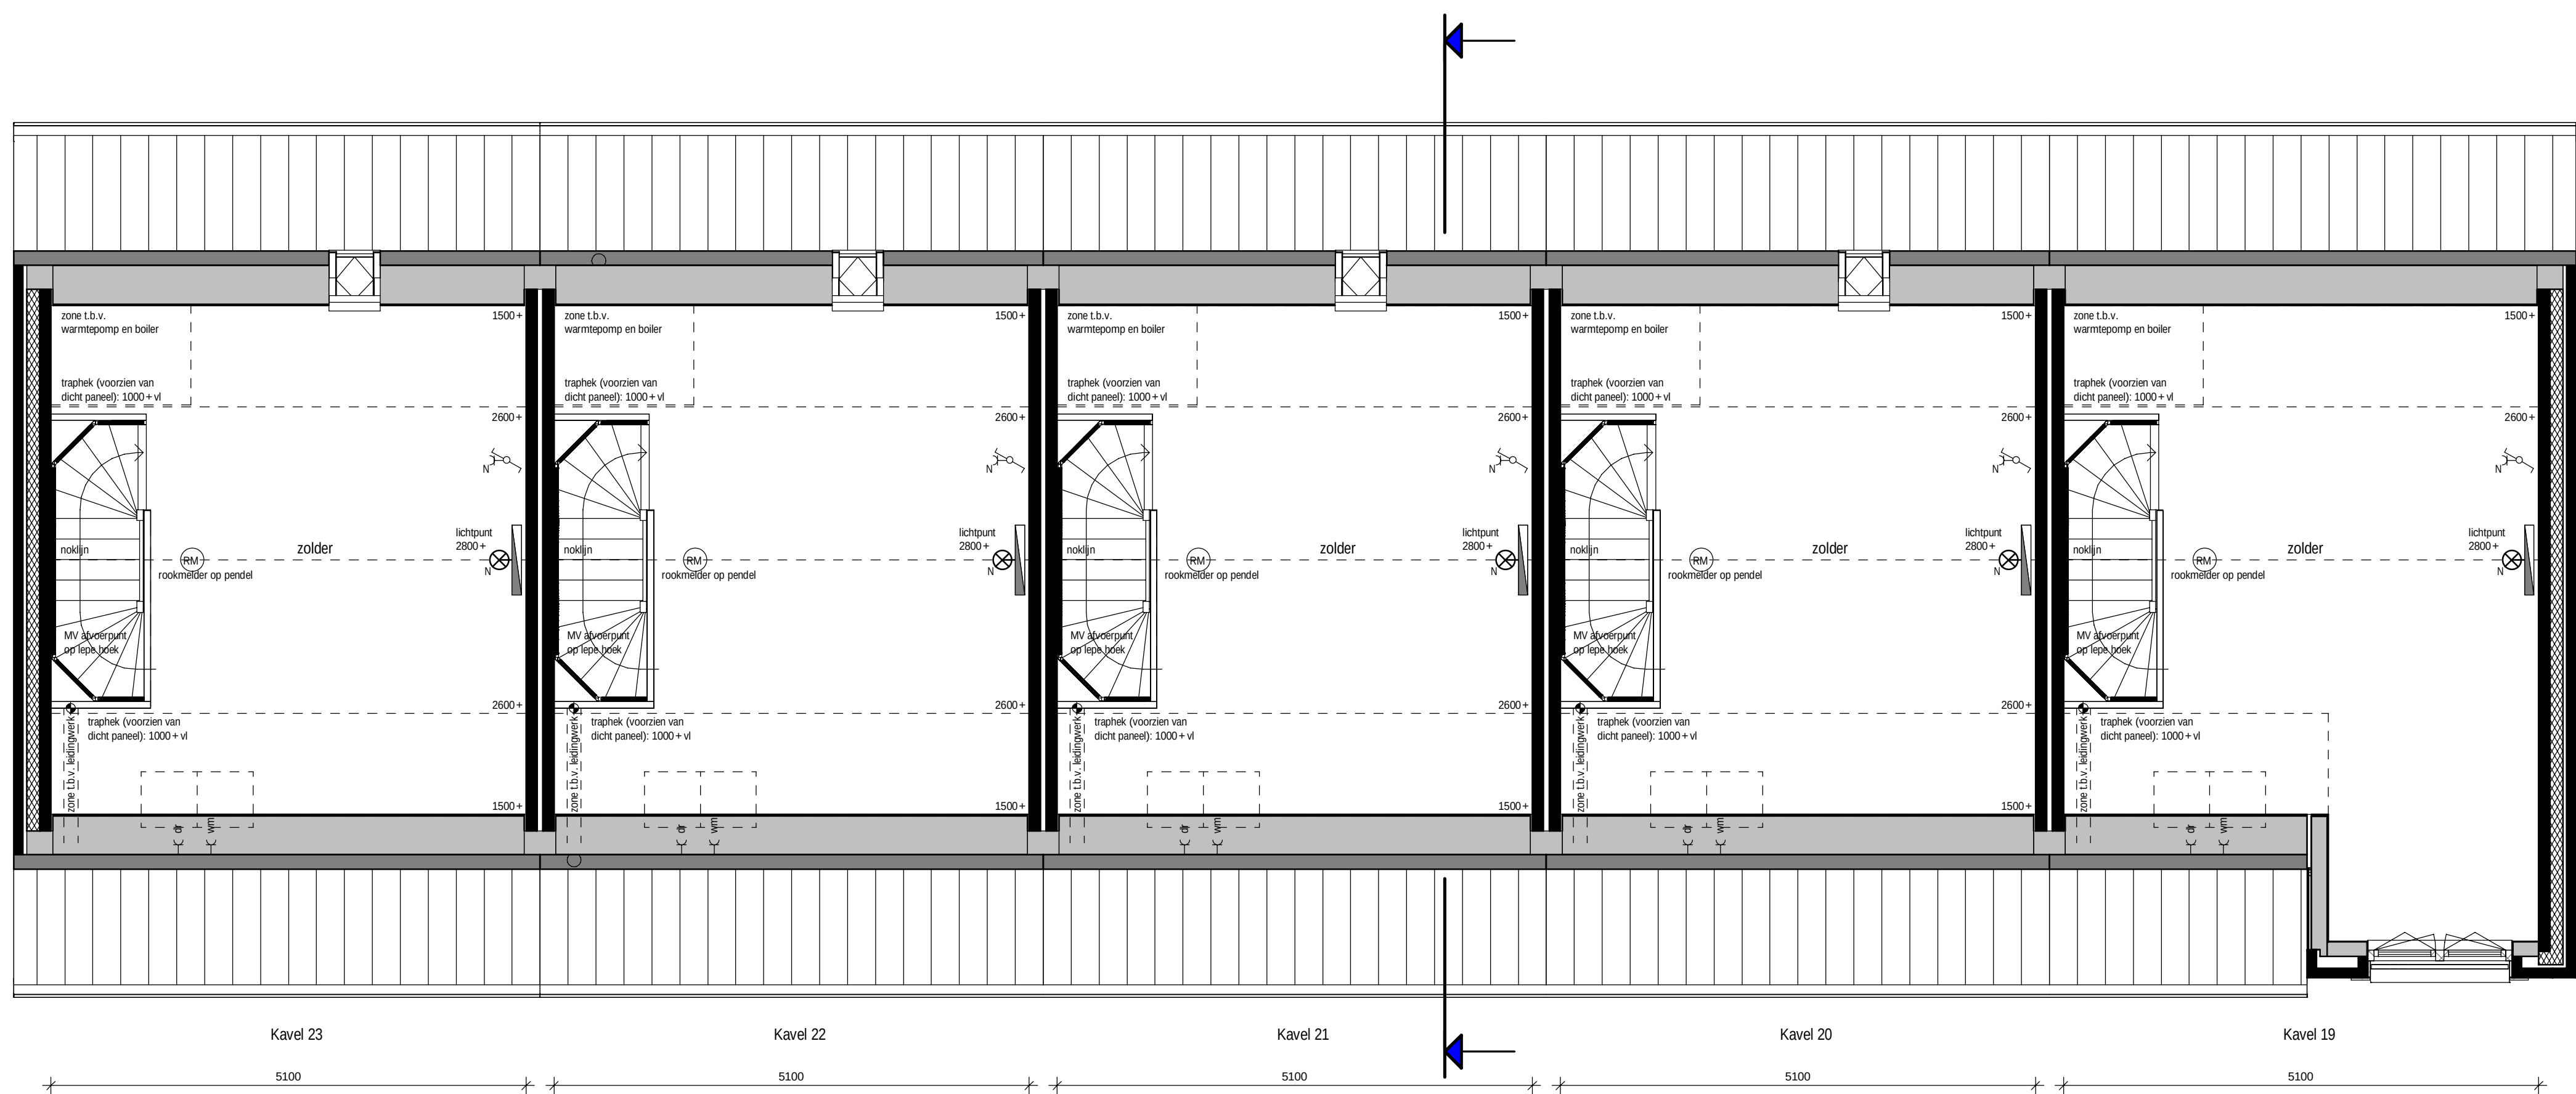


Tweede verdieping
schaal 1 : 50




Voorgevel
schaal 1 : 100

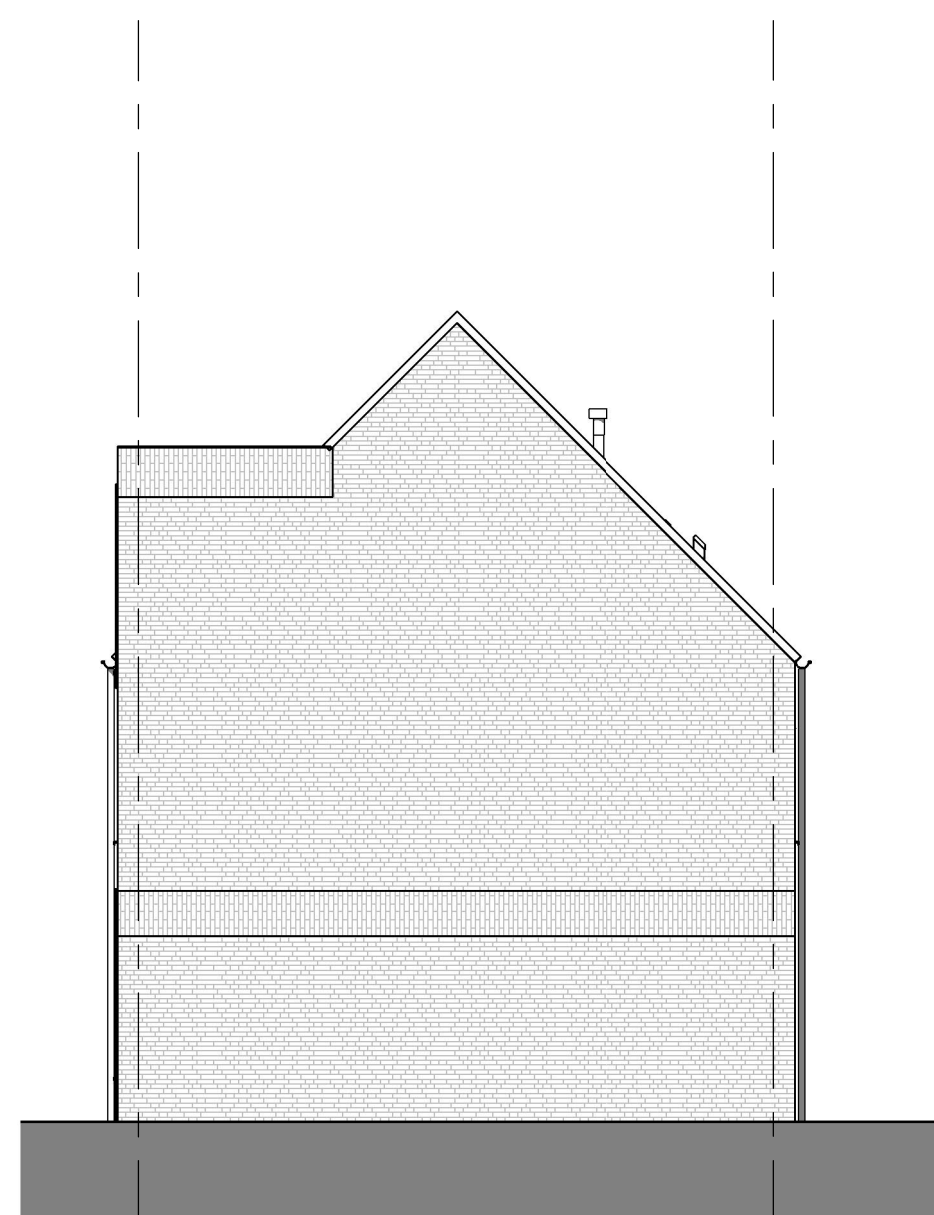

Rechter zijgevel
schaal 1 : 100

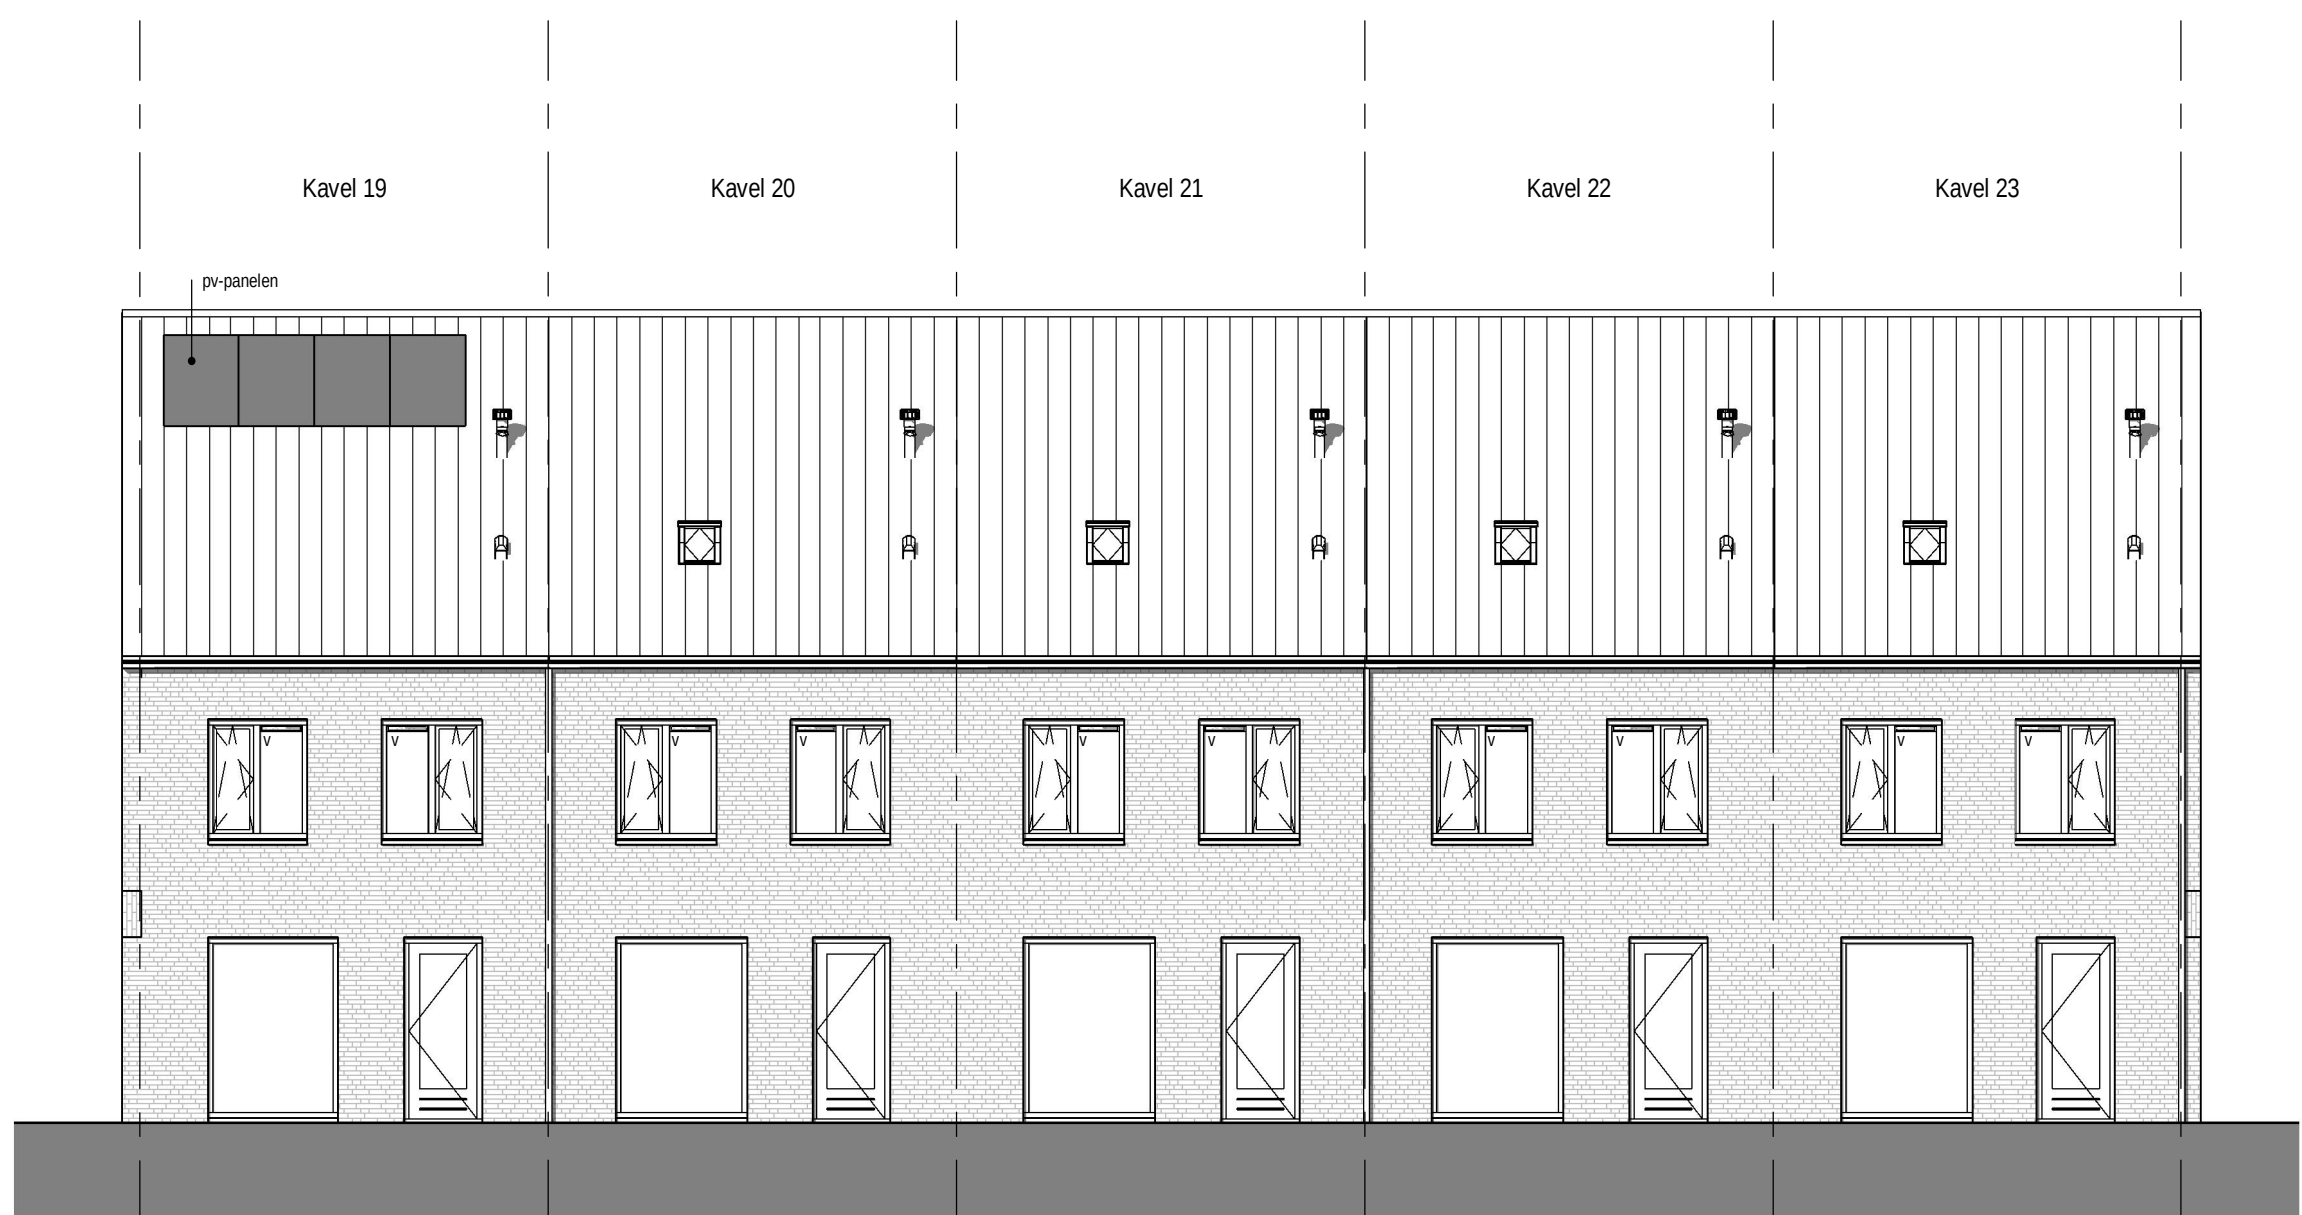


Achtergevel
schaal 1 : 100

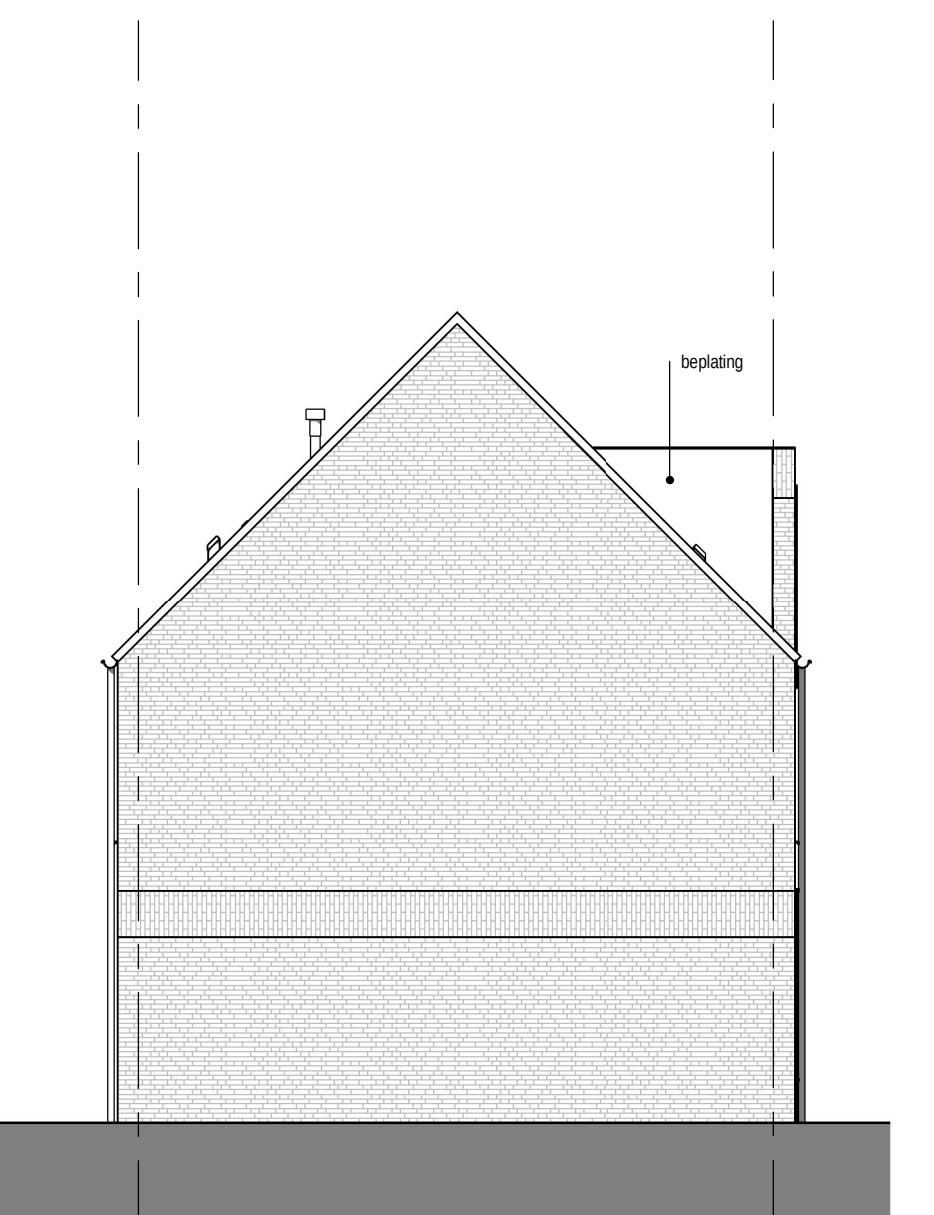

Linker zijgevel
schaal 1 : 100

De installietechnische onderdelen zijn niet aangegeven op de doorsnede.
Op de plattegrond staat globaal de positie aangegeven.
De exacte positie wordt bepaald door de installateur.

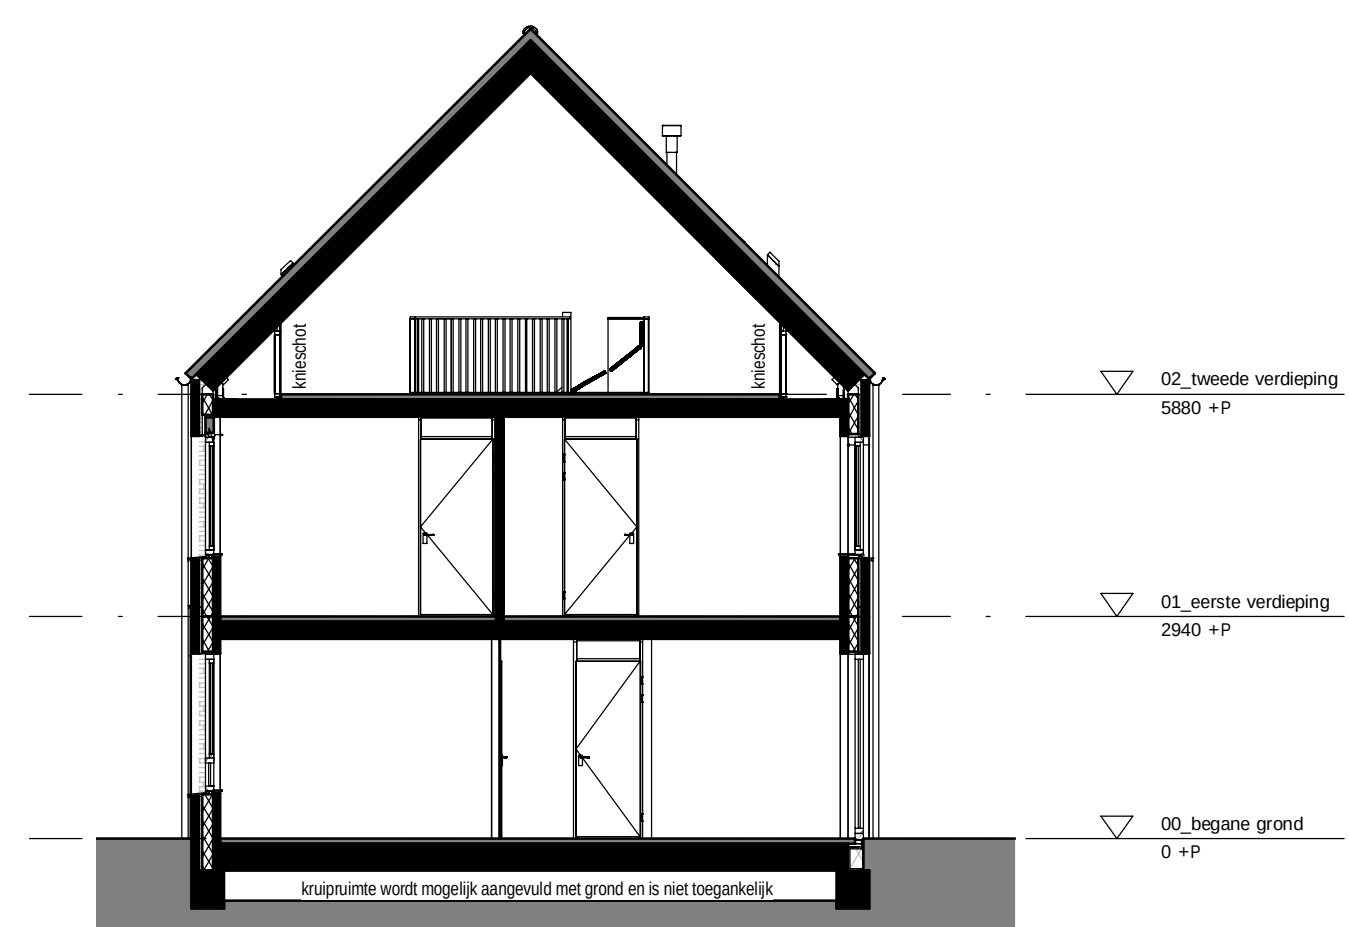

Doorsnede
schaal 1 : 100

RENVOLII	
WCD, ENKELE MET RANDAARDE	HEMELWATERAFVOER
WCD, DUUBBLE MET RANDAARDE	ROOKMELDER
AANSLUITPUNT WARMTEPOMP	KAMERWARMTESTAAT, BEDRAAD
AANSLUITPUNT DROGER	AZIJLPLAAT, MECHANISCHE VENTILATIE, PLAFOND / WAND
AANSLUITPUNT E-RADIATOR BADKAMER	LUCHTOEFVOERPLAAT, MECHANISCHE VENT, PLAFOND
SCHAKELAAR, ENKELPOLIG	VLOERWARMING
SCHAKELAAR, SERIE	OPSTELPLAATS VERDELER CENTRALE VERWARMING
SCHAKELAAR, WISSEL	OPSTELPLAATS WARMTEPOMP
PLAFONDLICHTPUNT	OPSTELPLAATS CONDENSROGER
WANDLICHTPUNT	METERKAST
WANDLICHTPUNT MET ARMATUUR	CONVECTOR OF ELEKTRISCHE RADIATOR (ZIE TECHNISCHE
MV SCHAKELAAR	OMSCHRIJVING) ARMETINGEN EN POSITIE INDICATIEF
DEURBEL	KOZIJNDEUR ZONDER BOVENLICHT
DRIKKNOP, DEURBEL	KOZIJNDEUR MET BOVENLICHT
LEIDING, BEDRAAD	DE SLAAPKAMERDEUREN WORDEN GEGLUIDWEREND
LEIDING, ONBEDRAAD	UITGEVOERD

DE MAATVOERING EN SYMBOLEN OP DEZE TEKENING ZIJN TER INDICATIE, ER KUNNEN DERHALVE GEEN RECHTEN AAN ONTLEEND WORDEN.
DE EXACTE POSITIE VAN AFZIJL(PUNT) EN IN BADKAMER EN TOILET(TEN) NADER TE BEPALEN DOOR DE INSTALLATEUR.
DE OPSTELPLAATS VAN DE WARMTEPOMP, BOILER (INDIEN VAN TOEPASSING) EN WTW (INDIEN VAN TOEPASSING) EN DE POSITIE VAN DE ONTLUUTING, DAKDOPDRIJVER NADER TE BEPALEN DOOR DE INSTALLATEUR.
DE WERKEERDEENDE MAATVOERING IS IN MILLIMETERS.



project
tekeningnummer
datum
kavelnummer
type

Wonen aan de vesting - Grave
VK.D
28-05-2020
Kavel 19 t/m 23
Ravelijn (B/B1/B3) (BASIS)