


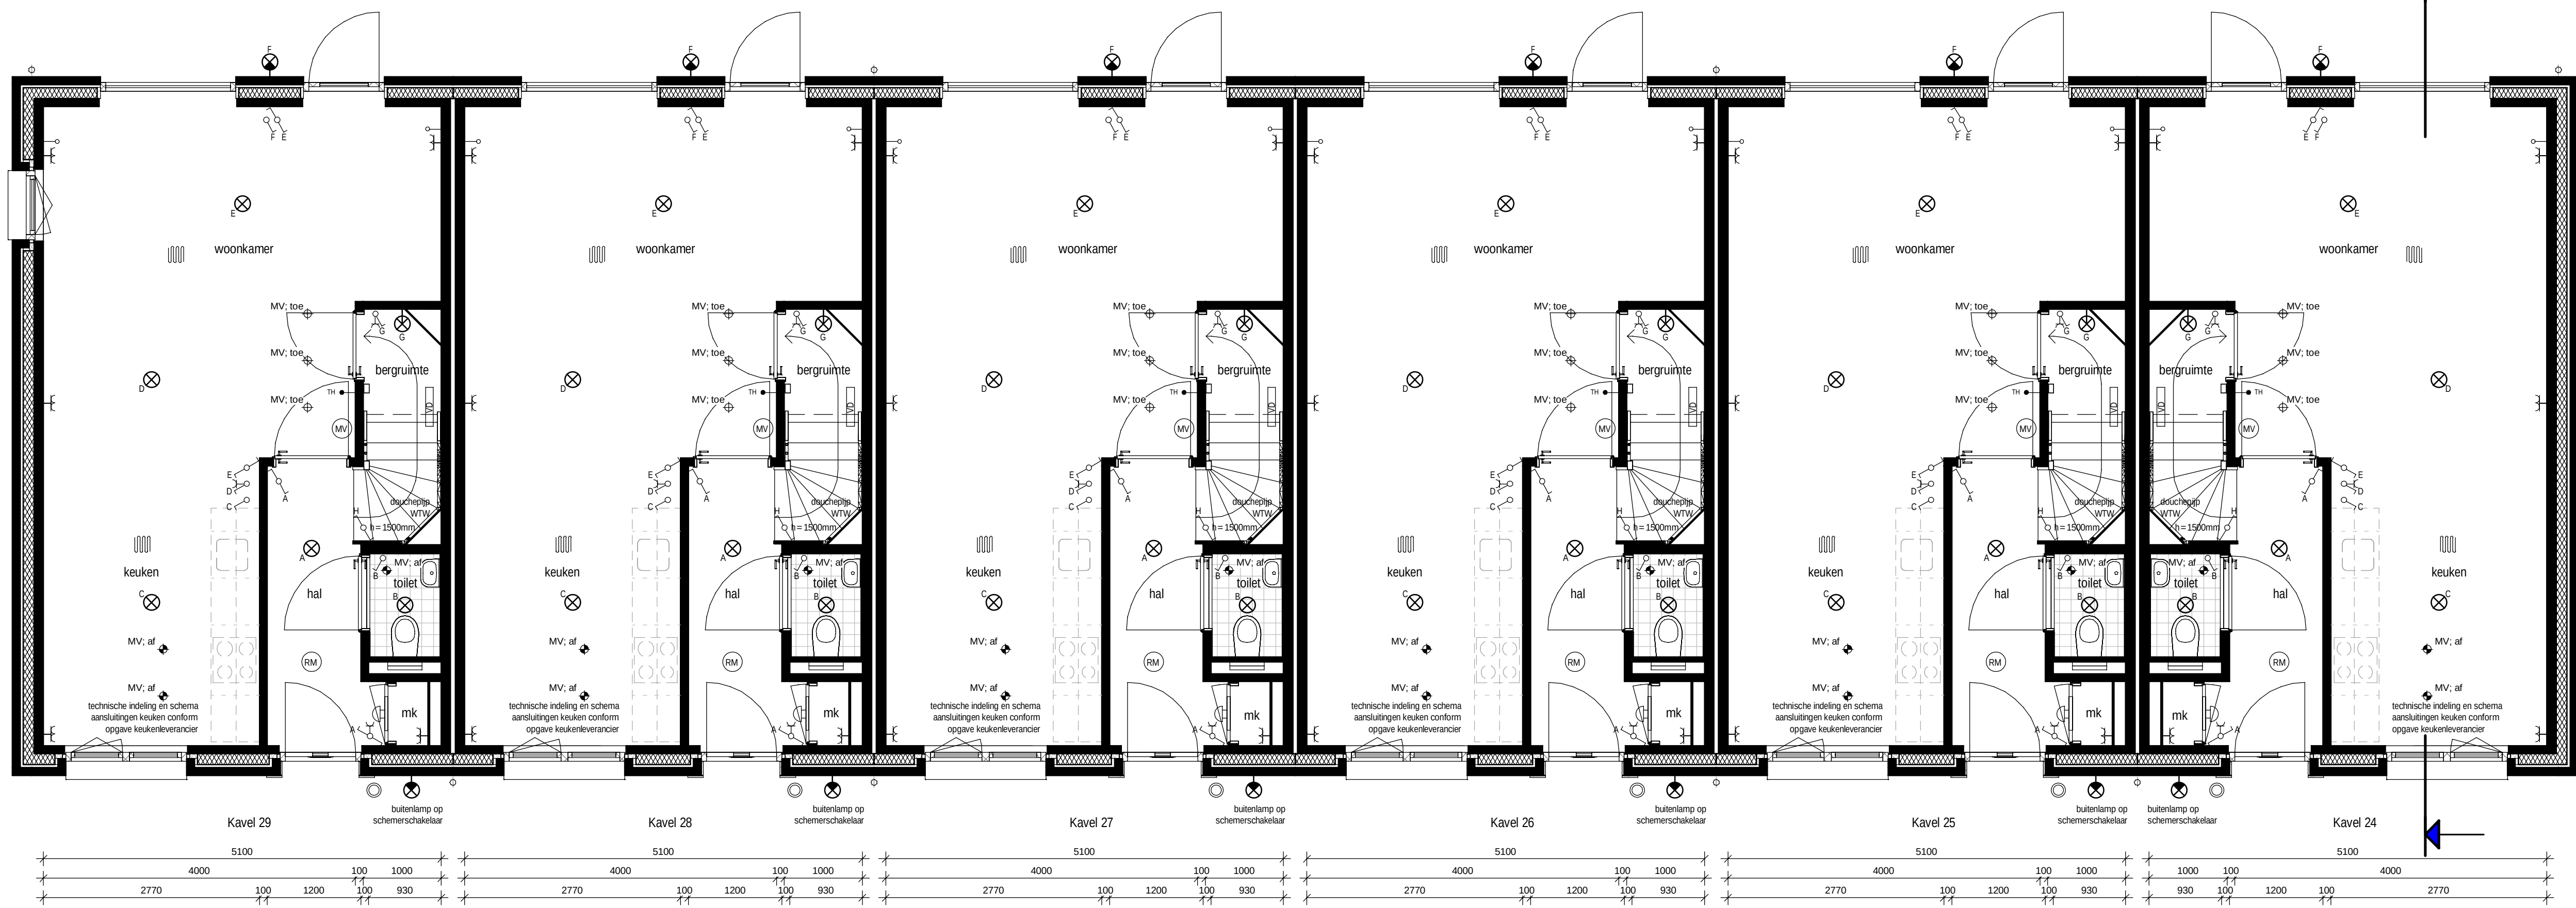


Begane grond

schaal 1 : 50




Eerste verdieping

schaal 1 : 50

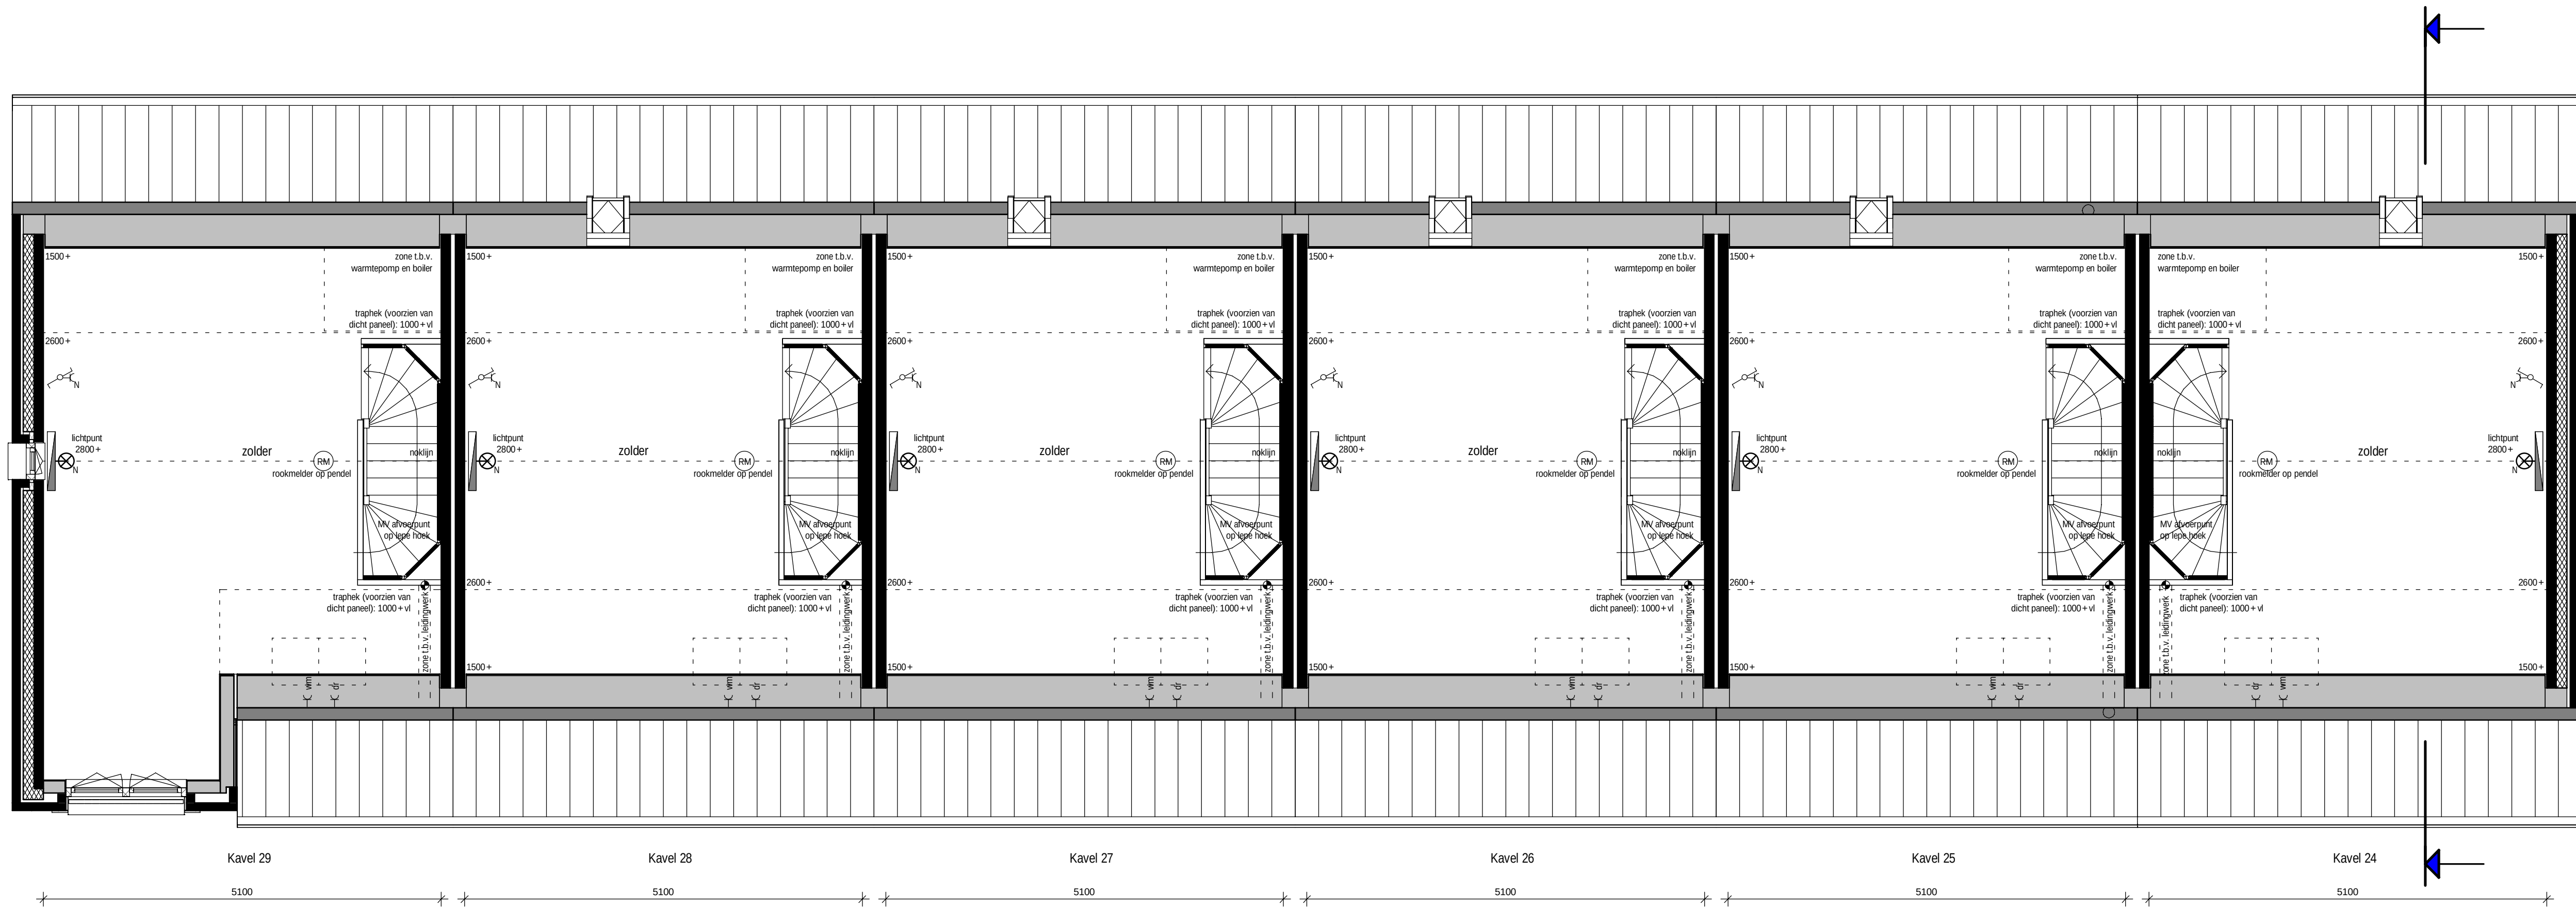


Tweede verdieping

schaal 1 : 50

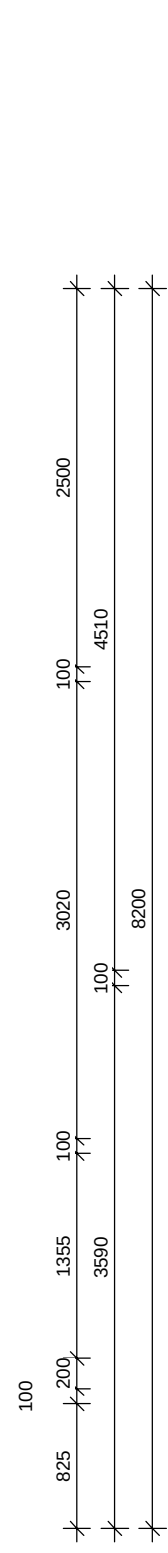


Voorgevel

schaal 1 : 100

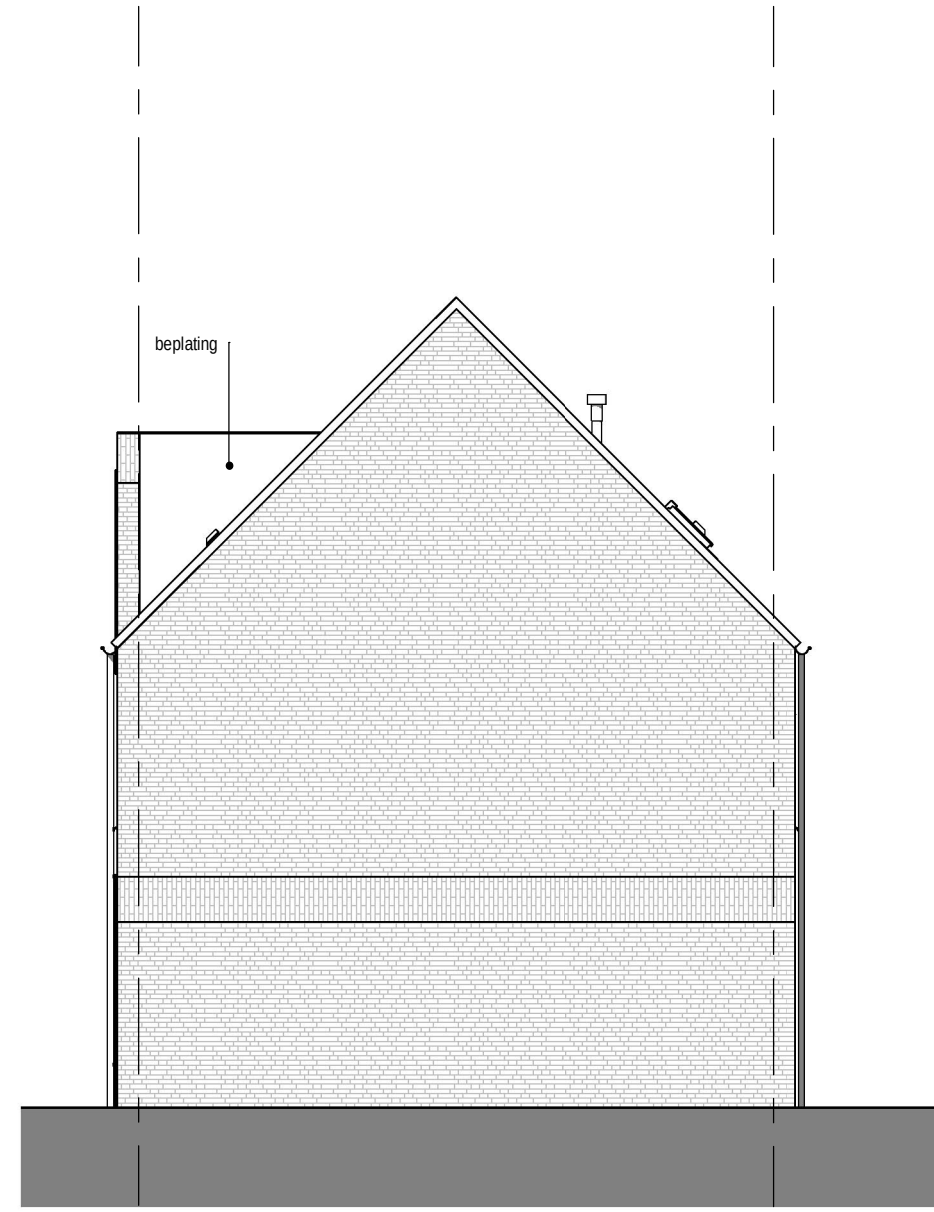


Rechter zijgevel

schaal 1 : 100

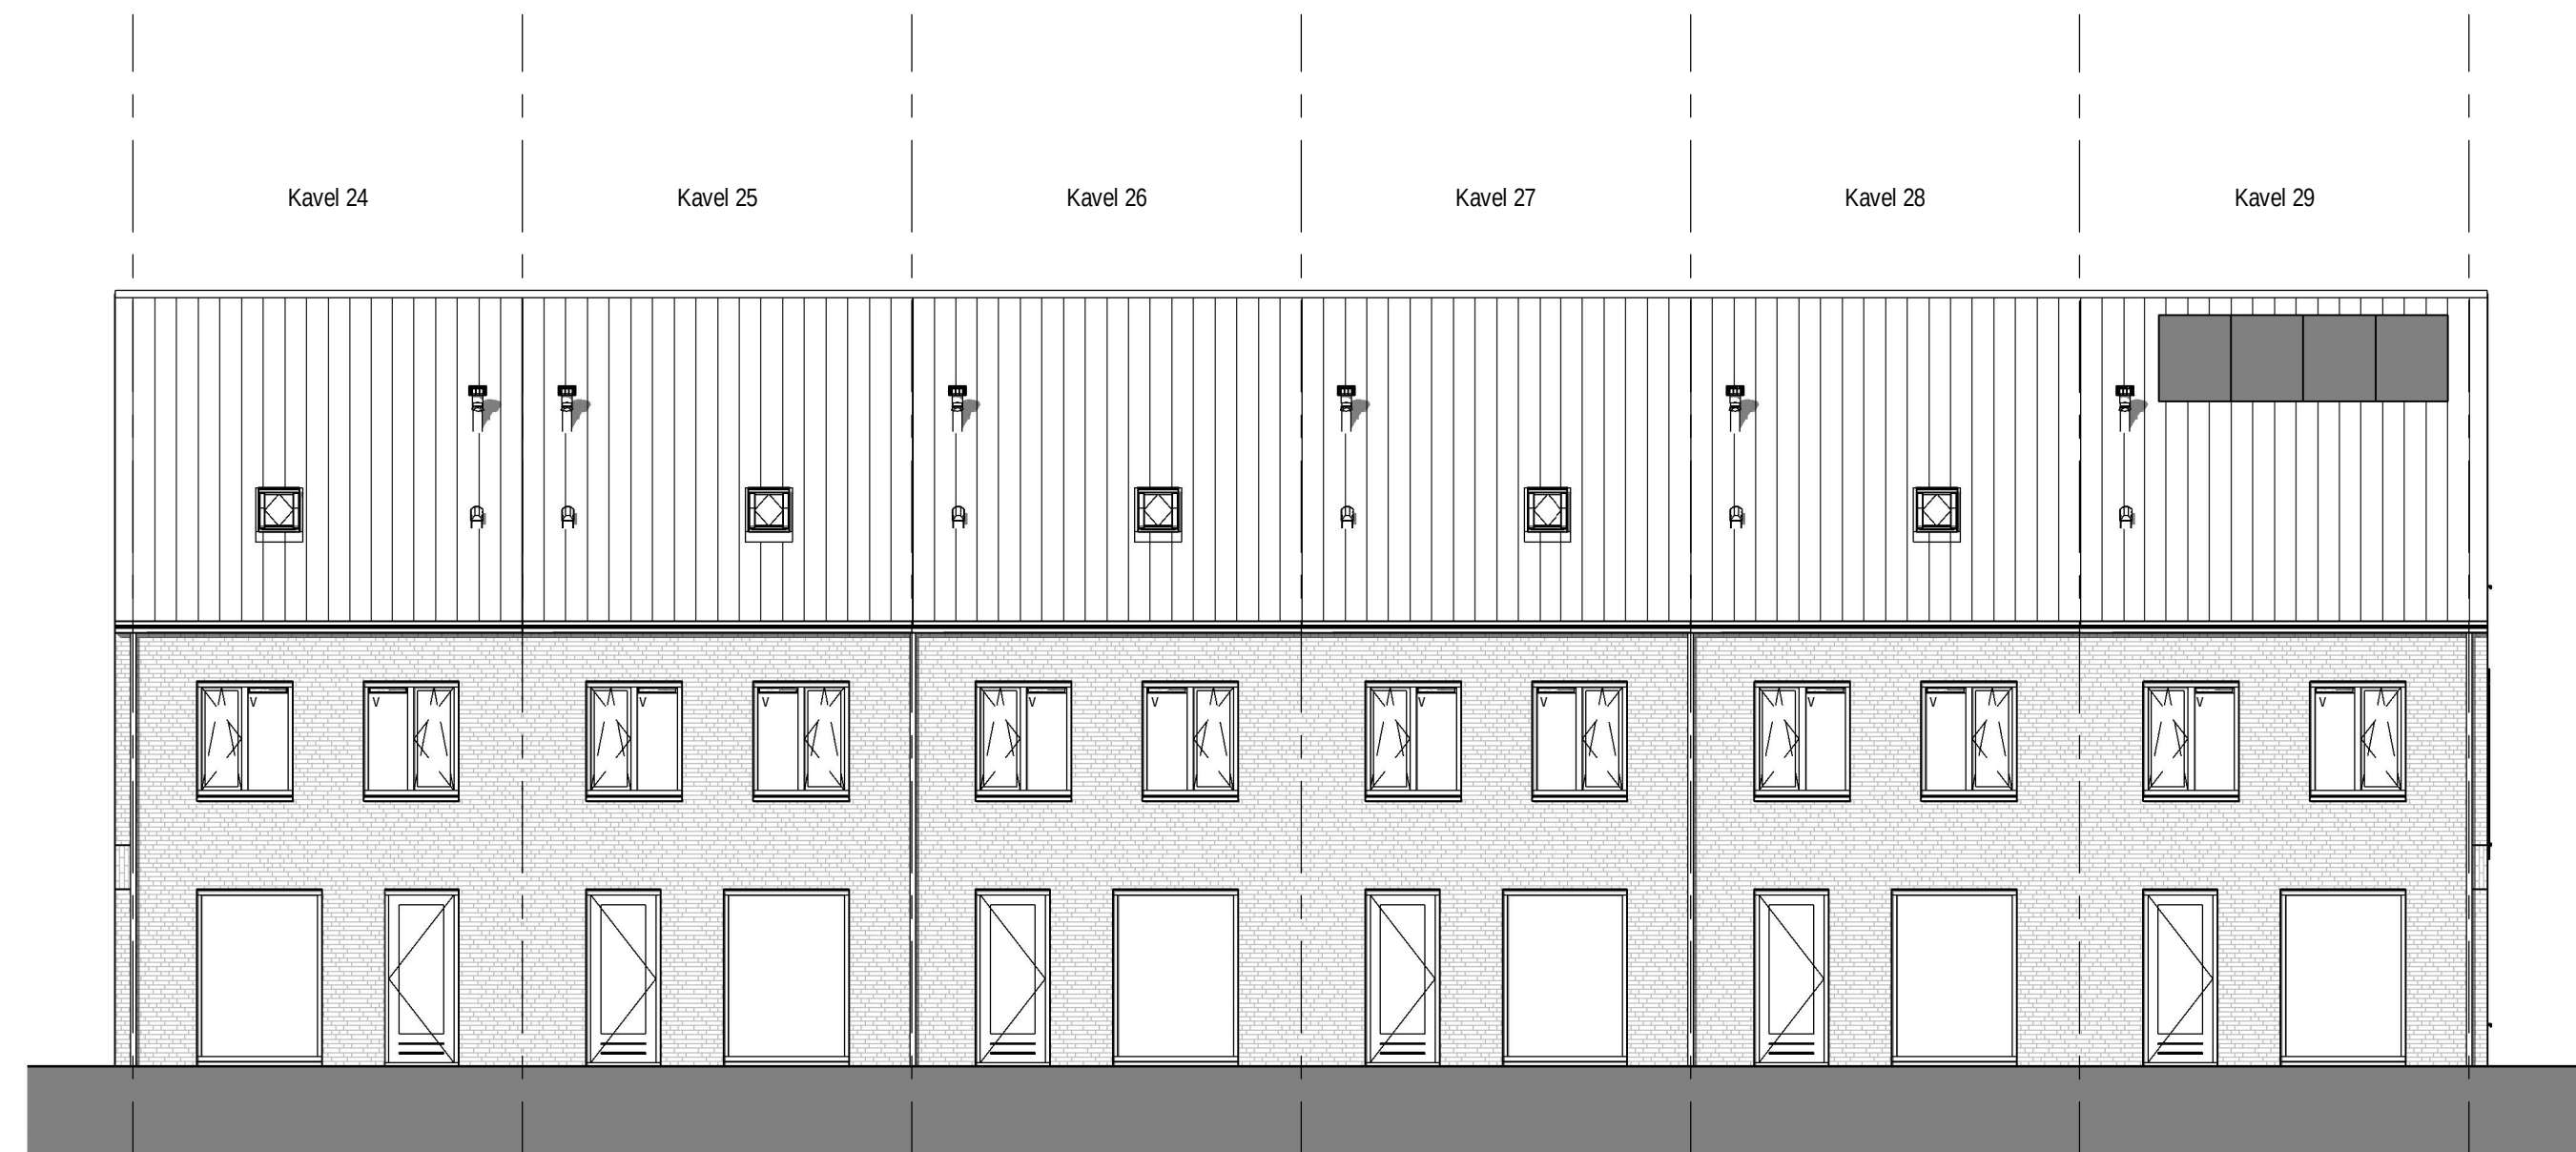

Achtergevel


schaal 1 : 100

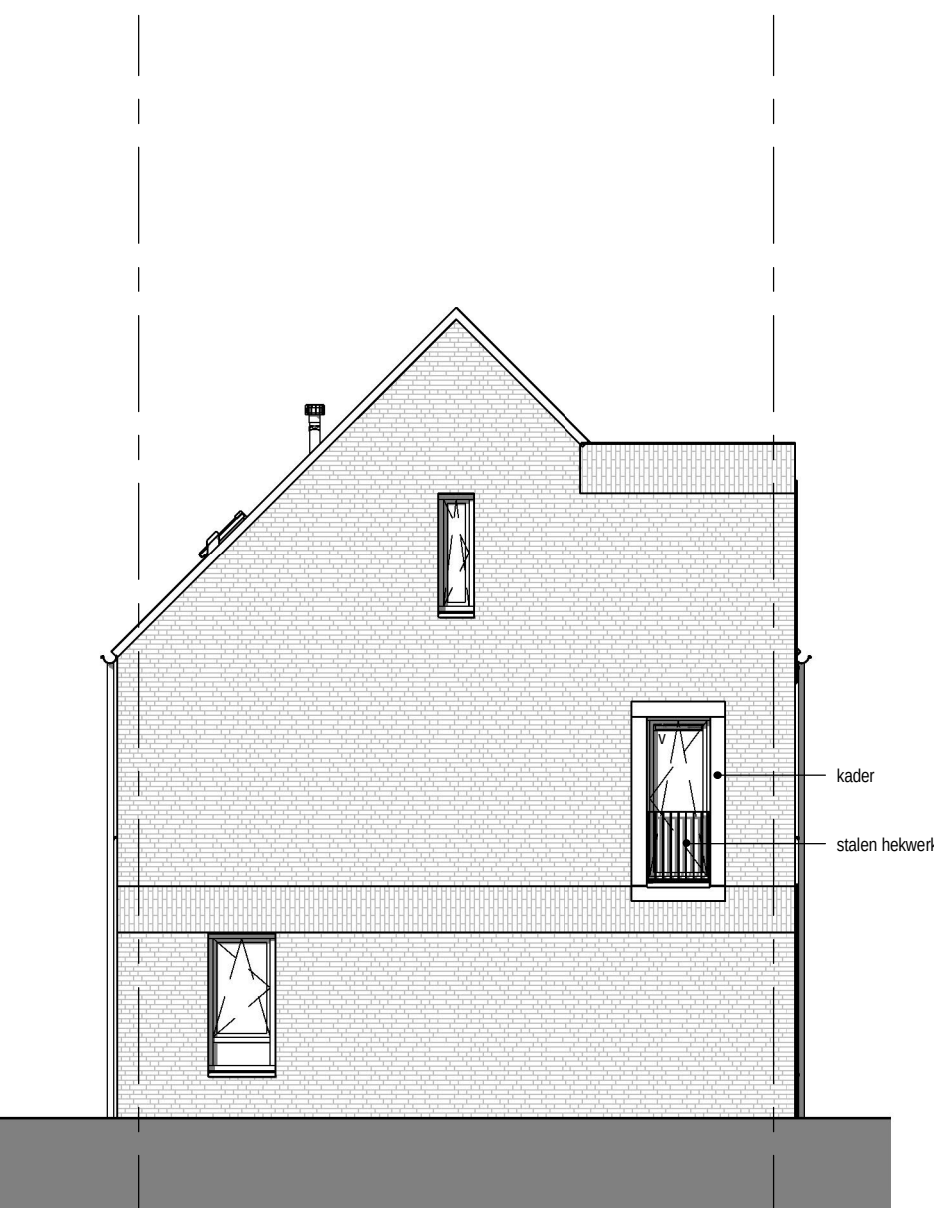

Linker zijgevel

schaal 1 : 100

De installatie-elektrische onderdelen zijn niet aangegeven op de doorsnede.
Op de plattegrond staat globaal de positie aangegeven.
De exacte positie wordt bepaald door de installateur.

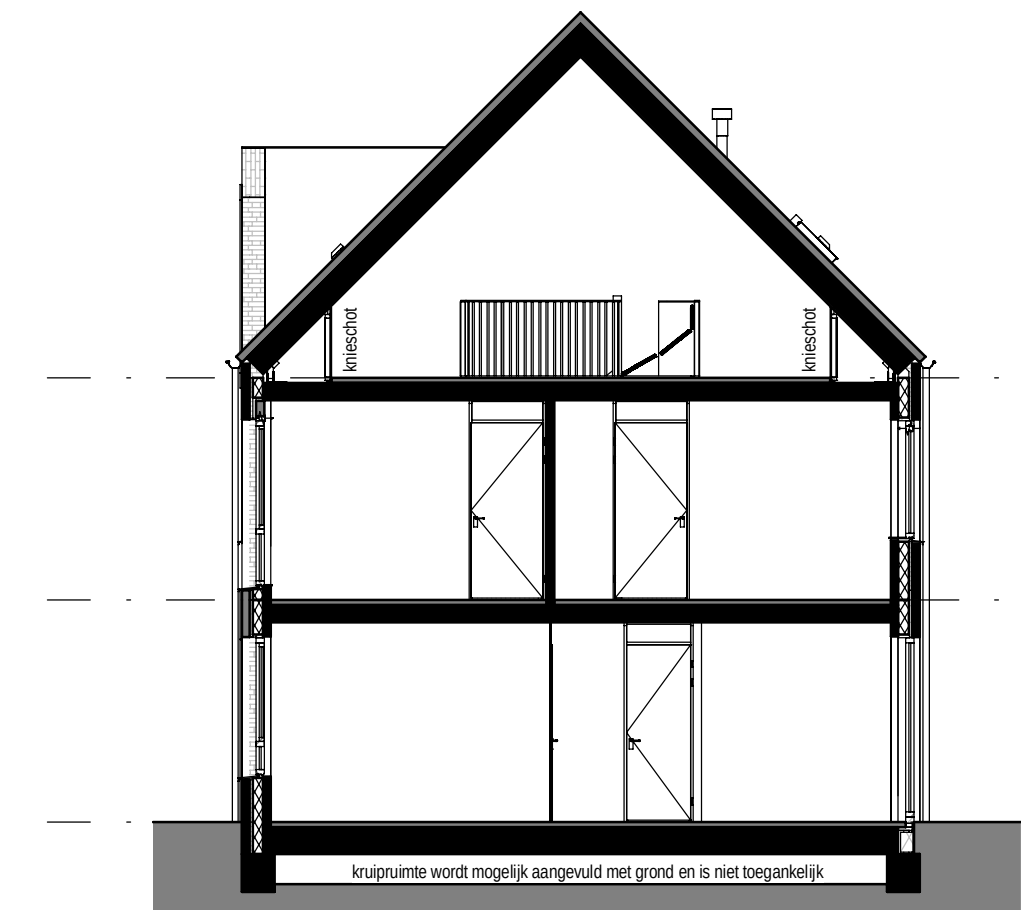

Doorsnede

schaal 1 : 100

RENOVOOI

WCD, ENKELE MET RANDAARDE	HEMELWATERAFVOER
WCD, DUBBELE MET RANDAARDE	ROOMMELDER
ANSLUITPUNT WASHMACHINE	KAMERTHERMOSTAAT, BEDRAAD
ANSLUITPUNT DROGER	ANSLUITPUNT MECHANISCHE VENTILATIE, PLAFOND / WAND
ANSLUITPUNT E-RADIATOR BADKAMER	LICHTTOEGEPUNT, MECHANISCHE VENT, PLAFOND
SCHAKELAAR, ENKELPOLIG	VLOERVERWARMING
SCHAKELAAR, SERIE	OPSTELPLAATS VERDELER CENTRALE VERWARMING
SCHAKELAAR, WISSEL	OPSTELPLAATS WASHMACHINE
PLAFONDLICHTPUNT	OPSTELPLAATS CONDENSROGER
WANDLICHTPUNT	METERKAST
WANDLICHTPUNT MET ARMATUUR	CONVECTOR OF ELEKTRISCHE RADIATOR (DE TECHNISCHE OMSCHRIJVING, ARBEIDSWIJZEN EN POSITIE INDIKATIEF)
MV SCHAKELAAR	KOZIJNDEUR MET BOVENLICHT
DEURBEL	KOZIJNDEUR MET BOVENLICHT
DRUKKNOP, DEURBEL	DE SLAAPKAMERDEUREN WORDEN GELUIDSVEREND UITGEVOERD
LEIDING, BEDRAAD	
LEIDING, ONBEDRAAD	

DE MAATVOERING EN SYMBOLEN OP DEZE TEKENING ZIJN TER INDICATIE, ER KUNNEN DERHALVE GEEN RECHTEN AAN ONTLEEND WORDEN.
DE EXACTE POSITIE VAN AANSLUITPUNT(EN) IN BADKAMER EN TOILET(TEN) NADEBET BEPALLEN DOOR DE INSTALLATEUR.
DE OPSTELPLAATS VAN DE WARMTEPOMP, BOILER (INDIEN VAN TOEPASSING) EN WTW (INDIEN VAN TOEPASSING) EN DE POSITIE VAN DE ONTLICHTING, DAKDOORVOEREN NADEBET BEPALLEN DOOR DE INSTALLATEUR.
DE WERKGEVEN MAATVOERING IS IN MILLIMETERS.



project
tekeningnummer
datum
kavelnummer
type

Wonen aan de vesting - Grave
VK.E
28-05-2020
Kavel 24 t/m 29
Ravelijn (B/B1/B2) (BASIS)

