




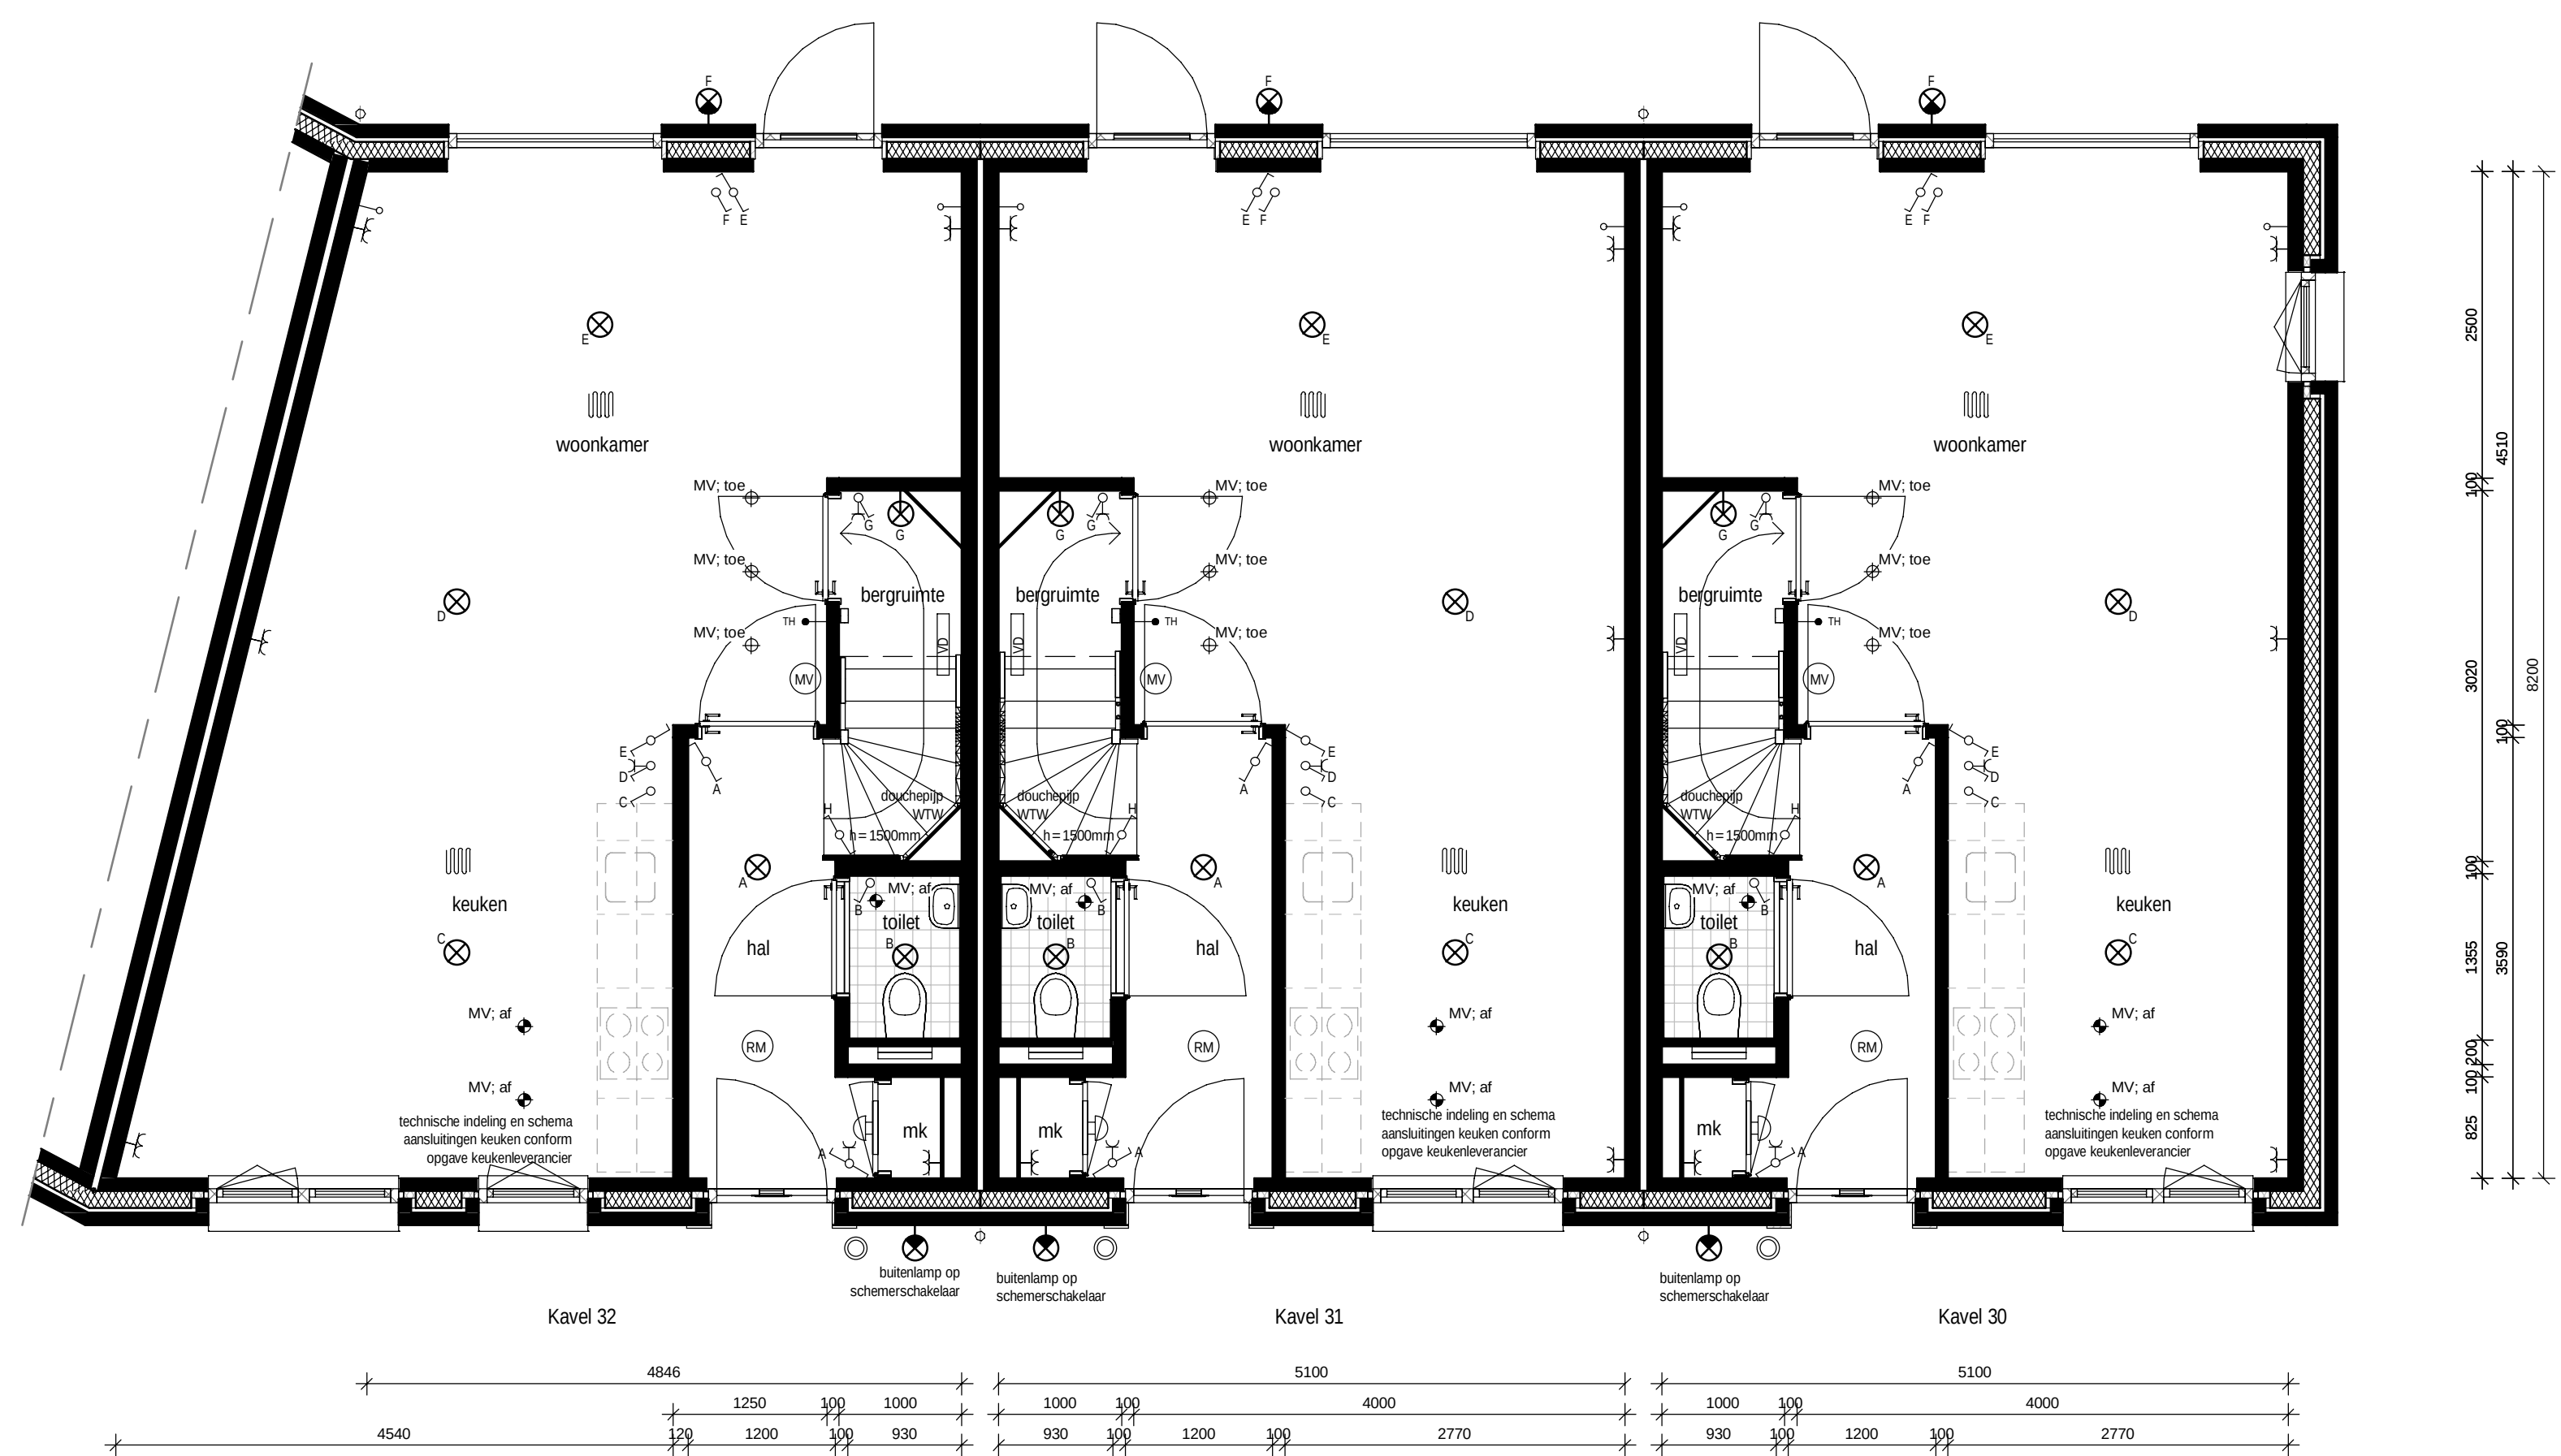

Begane grond
schaal 1 : 50

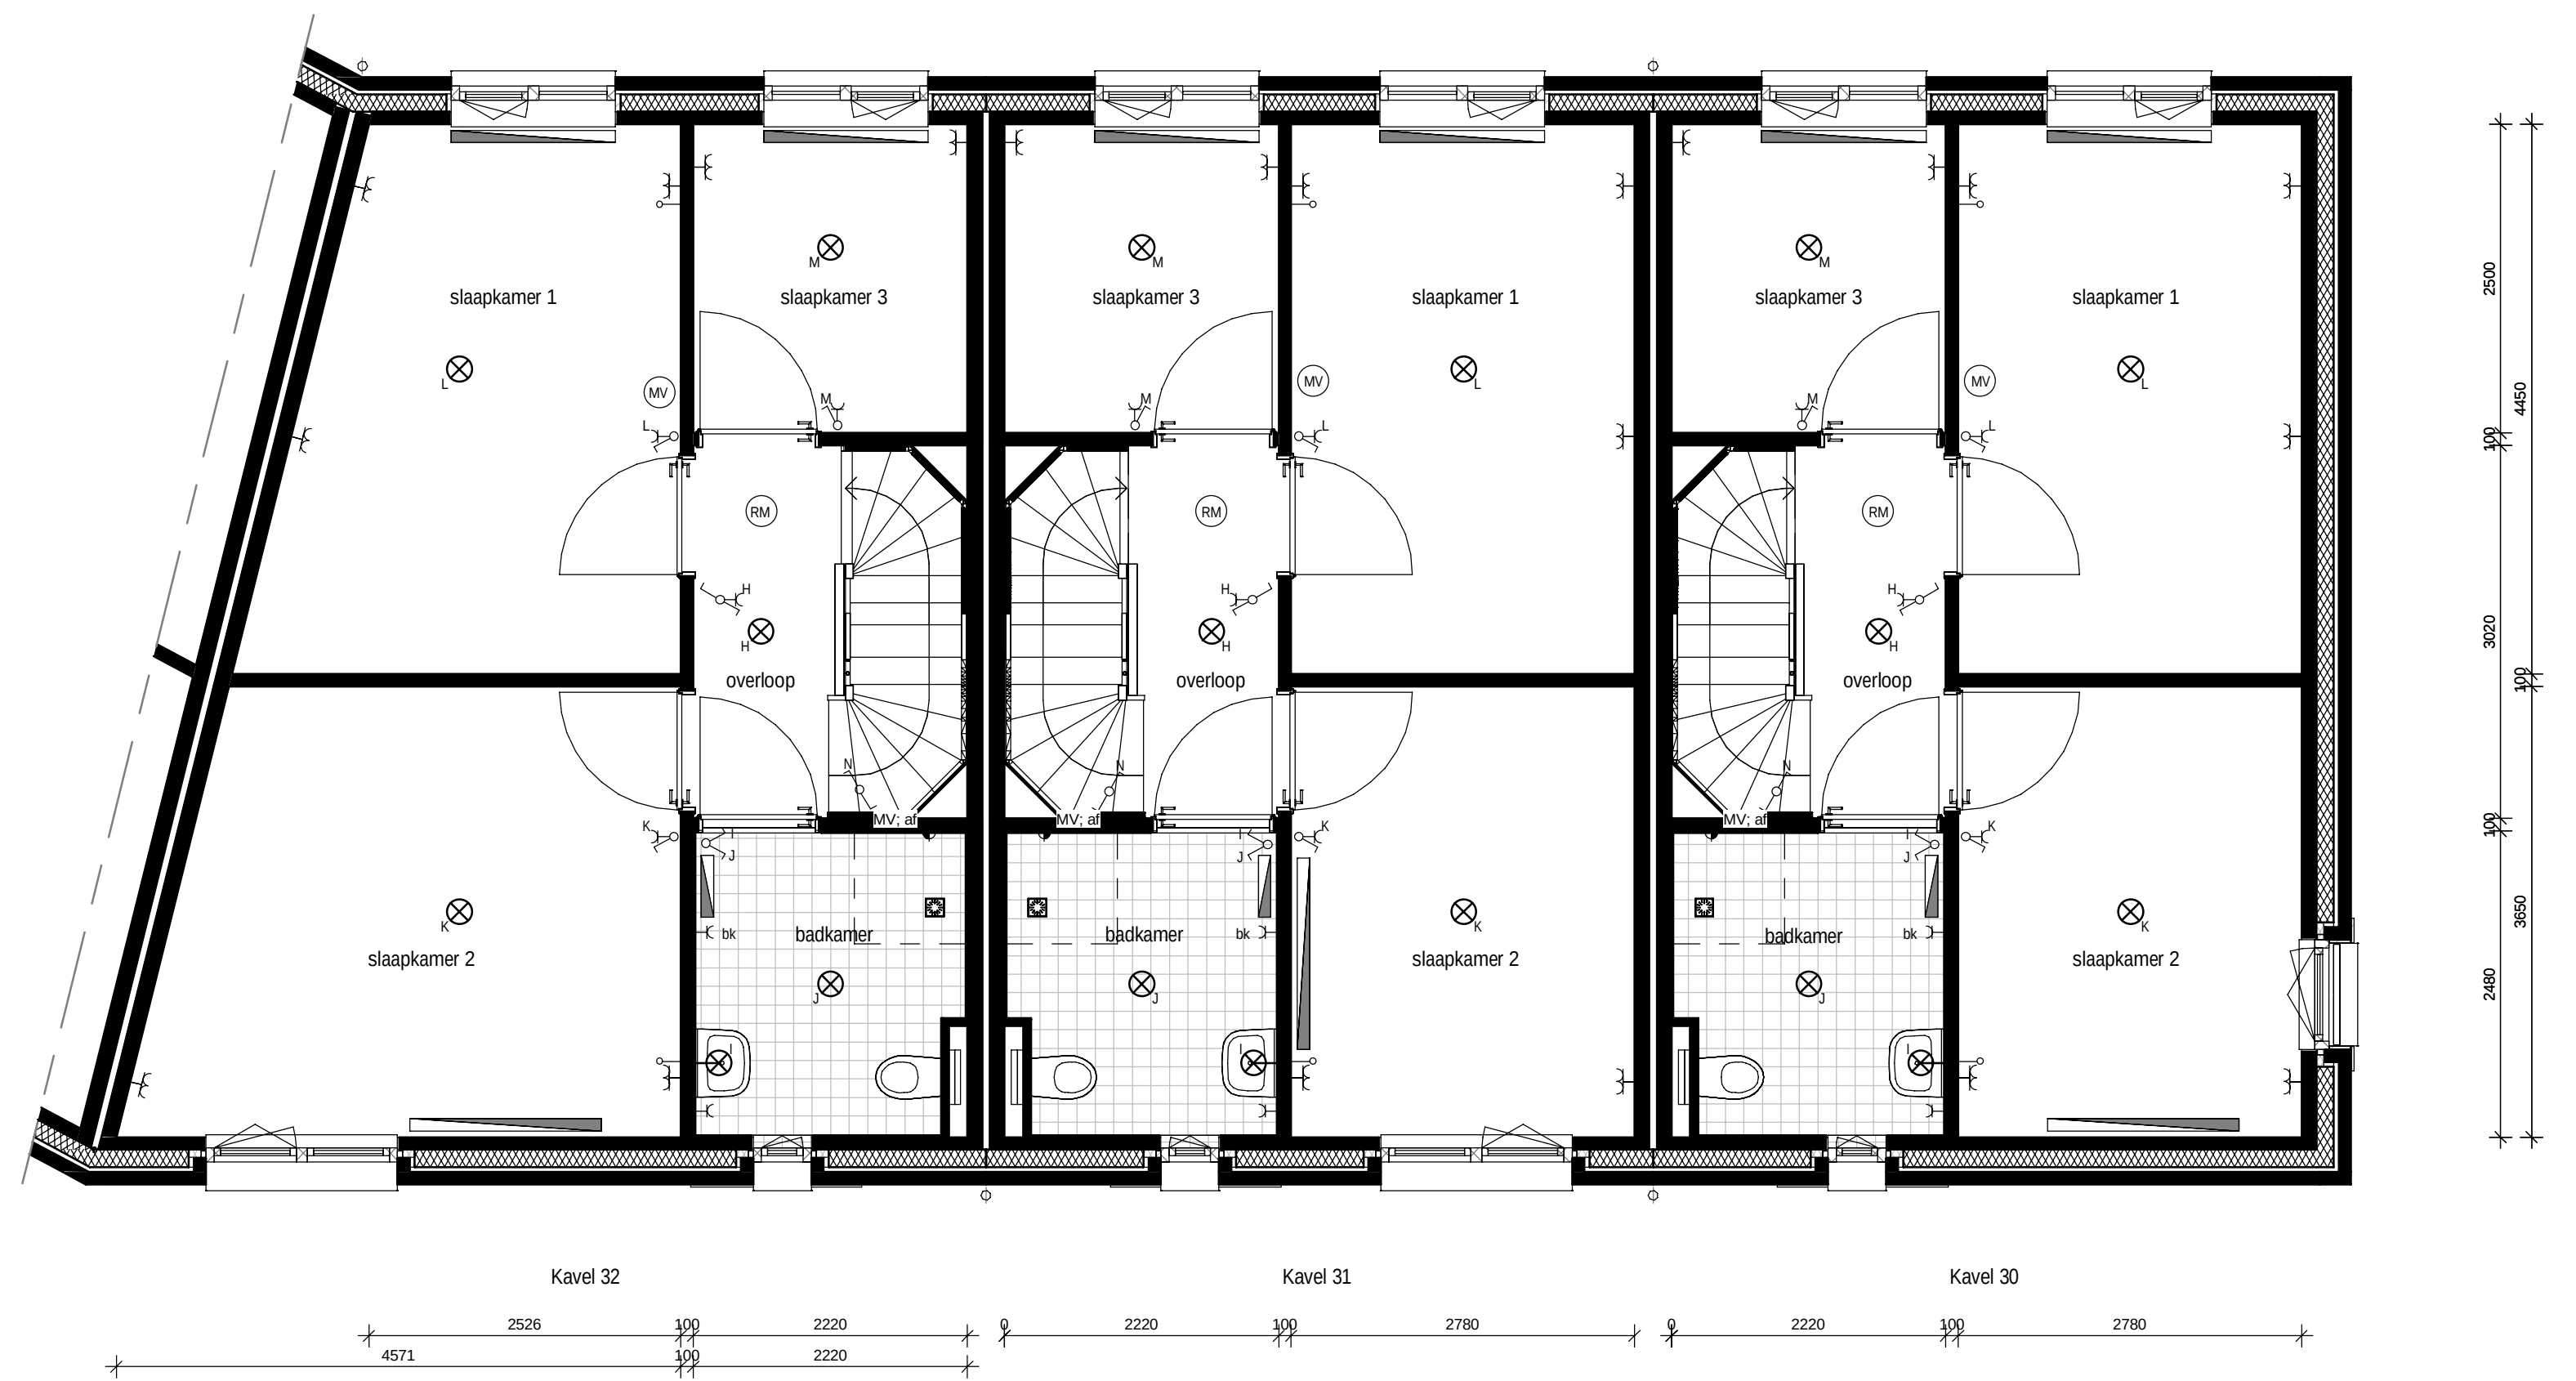

Eerste verdieping
schaal 1 : 50

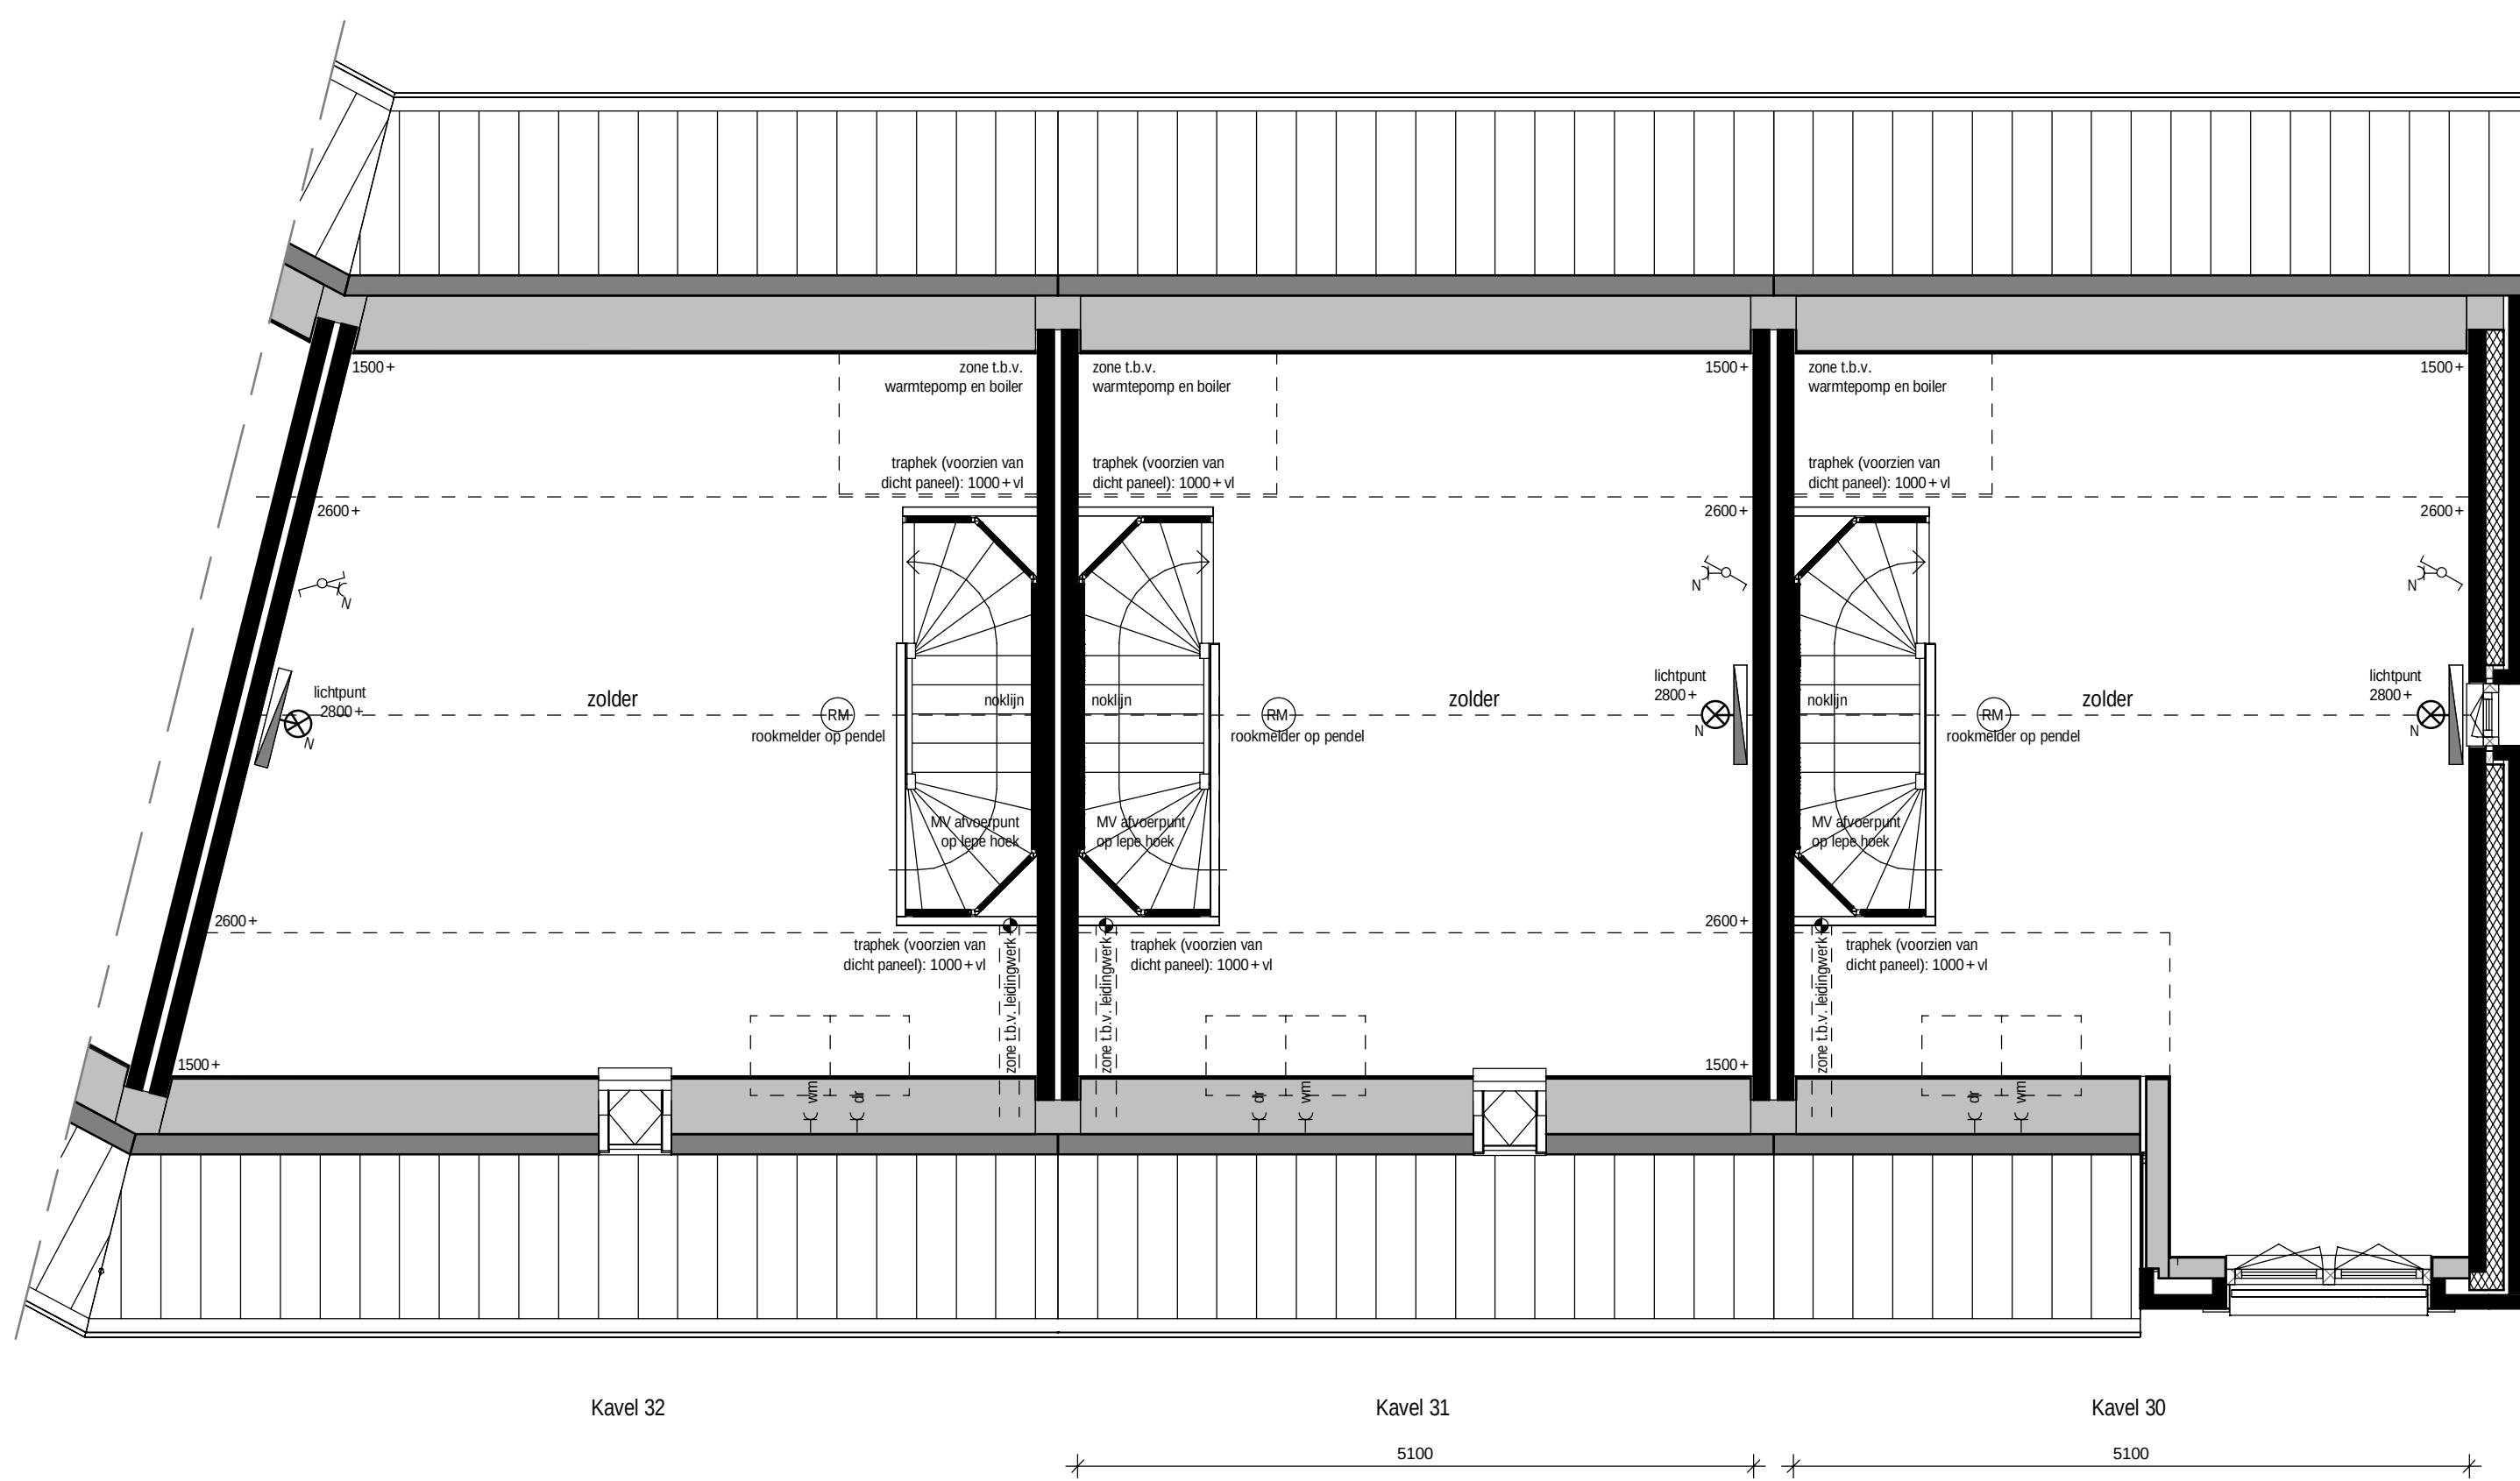


Tweede verdieping
schaal 1 : 50



Voorgevel
schaal 1 : 100


Rechter zijgevel
schaal 1 : 100

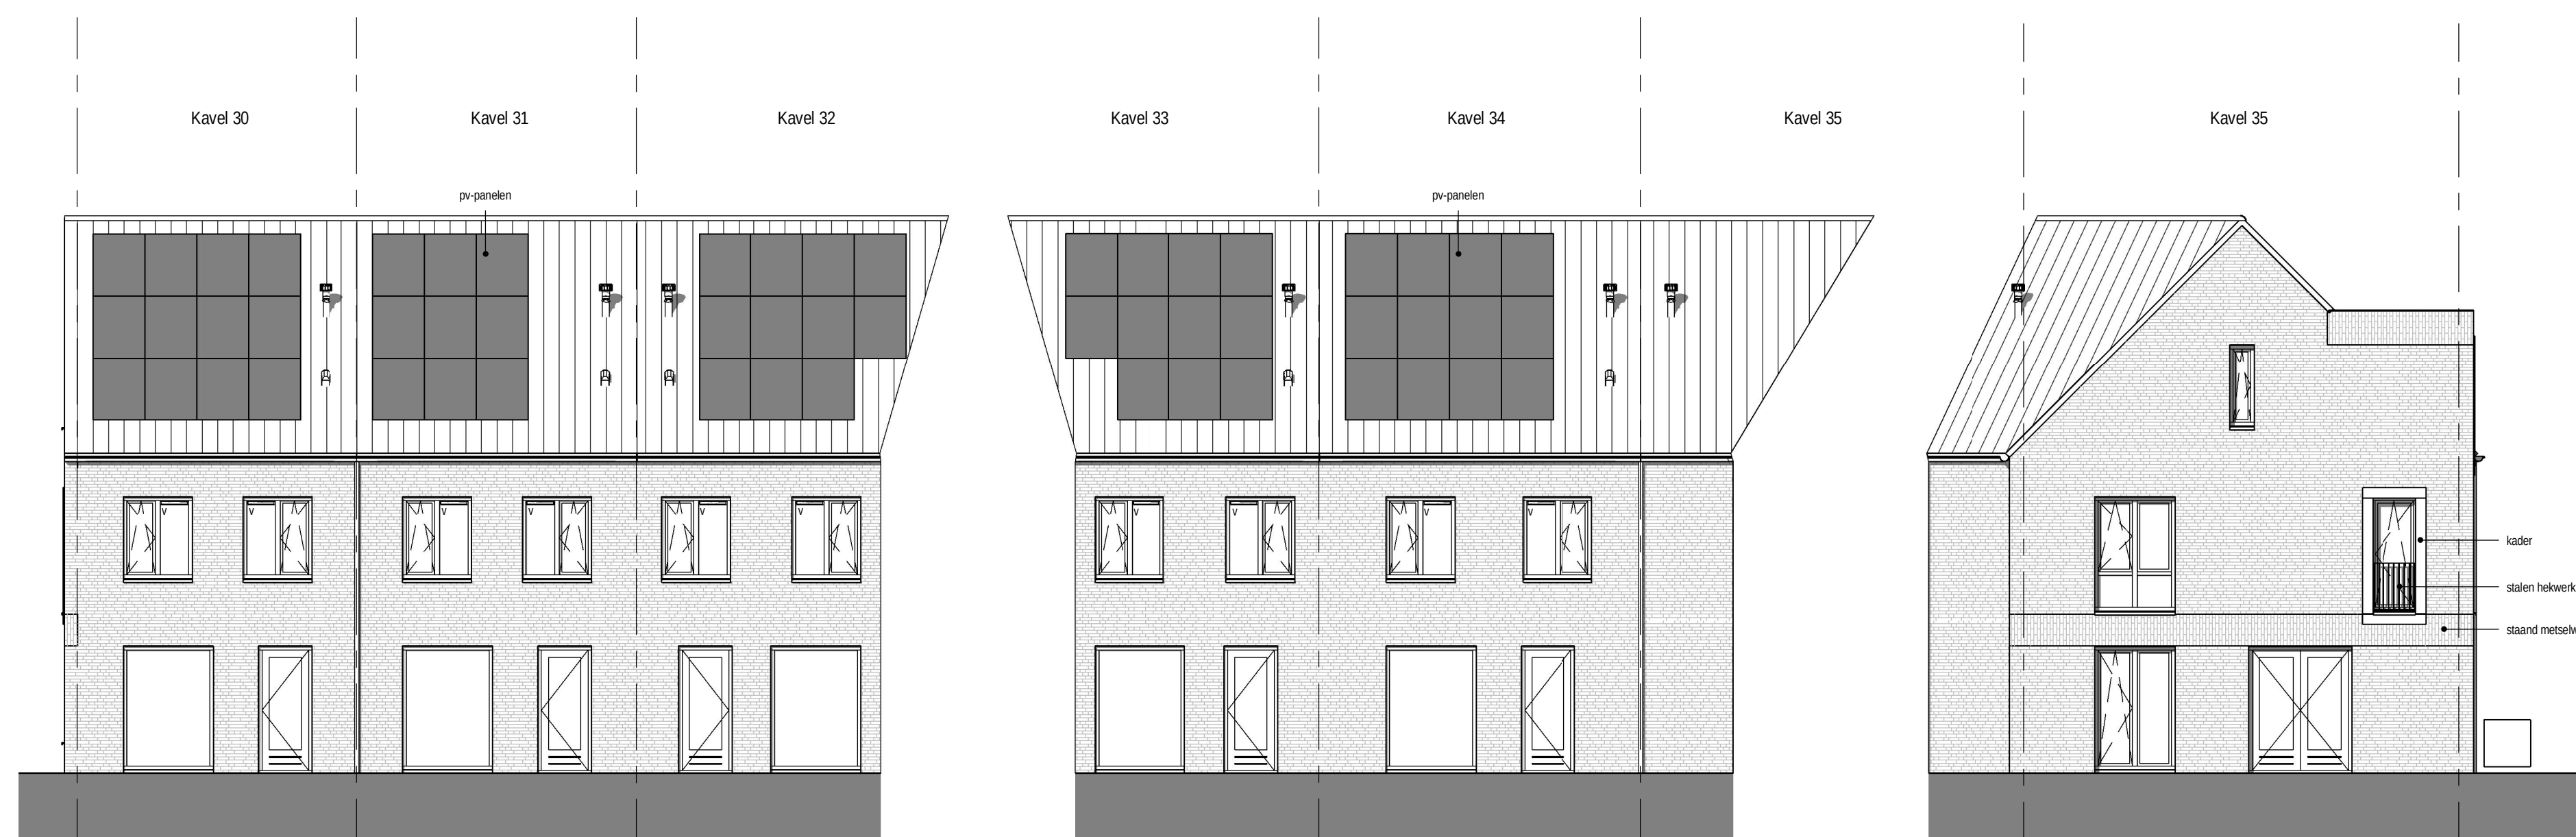

Achtergevel
schaal 1 : 100

Linker zijgevel
schaal 1 : 100


De installatietechnische onderdelen zijn niet aangegeven op de doorsnede.
Op de plattegrond staat globaal de positie aangegeven.
De exacte positie wordt bepaald door de installateur.

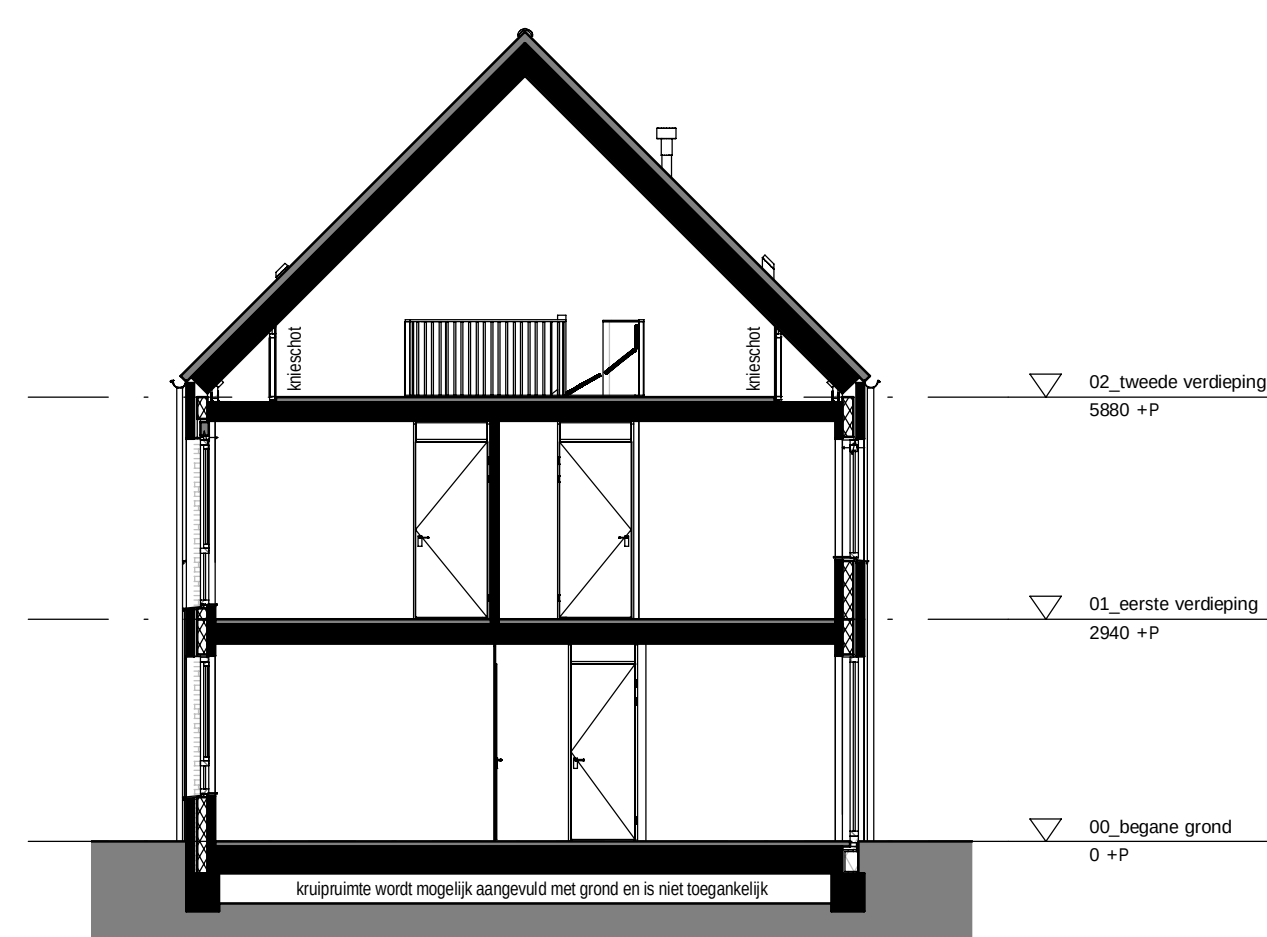

Doorsnede
schaal 1 : 100

RENVOOI		
WCD, ENKELE MET RANDAARDE	WCD, DUBBELE MET RANDAARDE	WCD, DUBBELE MET RANDAARDE
AANSLUITPUNT WASSMACHINE	AANSLUITPUNT DROGER	AANSLUITPUNT E-RADIATOR BADKAMER
SCHAKELAAR, ENKELPOLIG	SCHAKELAAR, SERIE	SCHAKELAAR, WISSEL
PLAFONDLICHTPUNT	WANDLICHTPUNT	WANDLICHTPUNT MET ARMATUUR
MV SCHAKELAAR	DEURBEL	DRUKKNOP, DEURBEL
LEDING, BEDRAAD	LEDING, ONBEDRAAD	
HEMELWATERAFVOER	KAMERTHERMOSTAAT, BEDRAAD	AFZUGPUNT, MECHANISCHE VENTILATIE, PLAFOND / WAND
LICHTTOEVOERPUNT, MECHANISCHE VENT., PLAFOND	V.O.DERWARMING	OPSTELPLAATS VERDELER CENTRALE VERWARMING
OPSTELPLAATS WASSMACHINE	OPSTELPLAATS WASSMACHINE	OPSTELPLAATS WASSMACHINE
METERKAST	CONVECTOR OF ELEKTRISCHE RADIATOR (ZE TECHNISCHE OMSCHRIJVING), ARMATUREN EN POSTIE INDICATIEF	KOZIJNDEUR ZONDER BOVENLICHT
KOZIJNDEUR MET BOVENLICHT	DE SLEUPEDEUREN WORDEN GEGLUIDWEREND UITGEVOERD	

DE MAATVOERING EN SYMBOLEN OP DEZE TEKENING ZIJN TER INDICATIE, ER KUNNEN DERHALVE GEEN RECHTEN AAN ONTLEEND WORDEN.
DE EXACTE POSITIE VAN AFZUGPUNT(EN) IN BADKAMER EN TOILET(TEN) NADER TE BEPALEN DOOR DE INSTALLATEUR.
DE OPSTELPLAATS VAN DE WARMTEPOMP, BOILER (INDIEN VAN TOEPASSING) EN WTW (INDIEN VAN TOEPASSING) EN DE POSITIE VAN DE ONTLICHTING, DAKDOORVOEREN NADER TE BEPALEN DOOR DE INSTALLATEUR.
DE WEEERGEVEEN MAATVOERING IS IN MILLIMETERS.

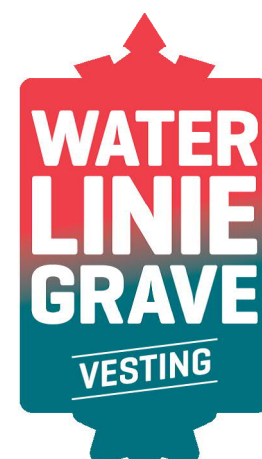

project
tekeningnummer
datum
kavelnummer
type

Wonen aan de vesting - Grave
VK.F1
28-05-2020
Kavel 30 t/m 32
Ravelijn/Citadel (B/B2/G3)
(BASIS)

