


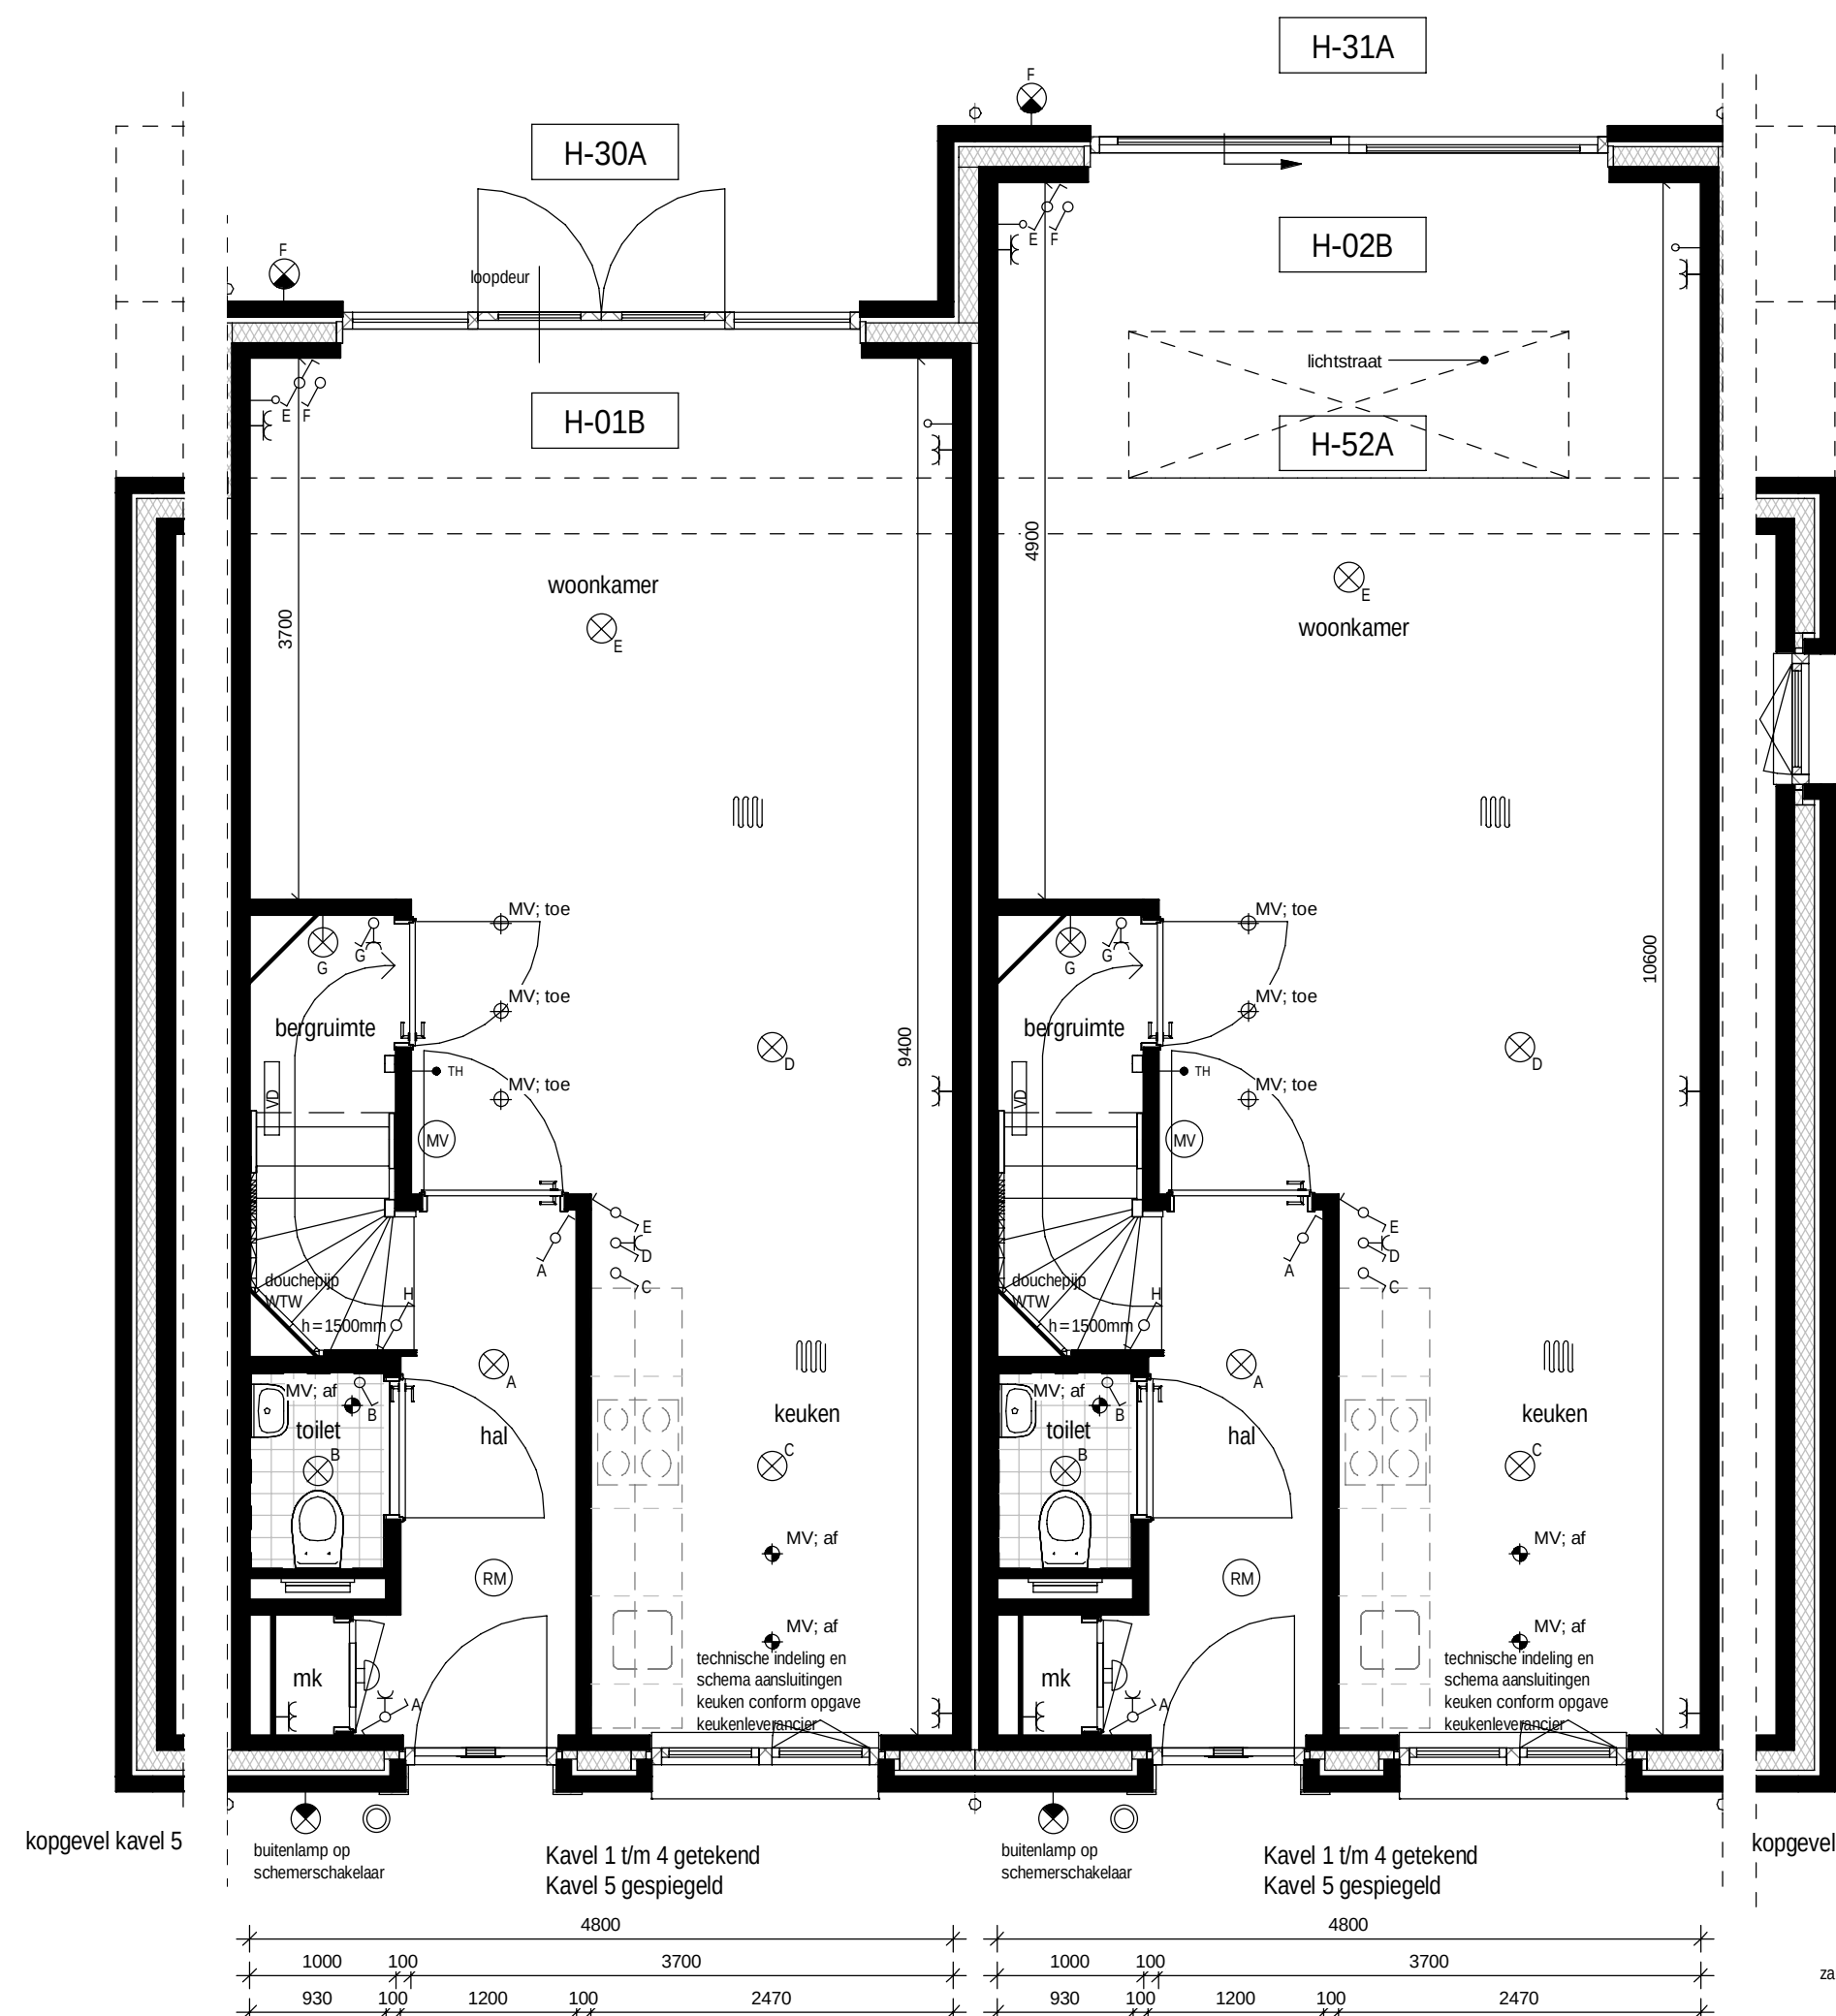


Begane grond

schaal 1 : 50




Eerste verdieping

schaal 1 : 50

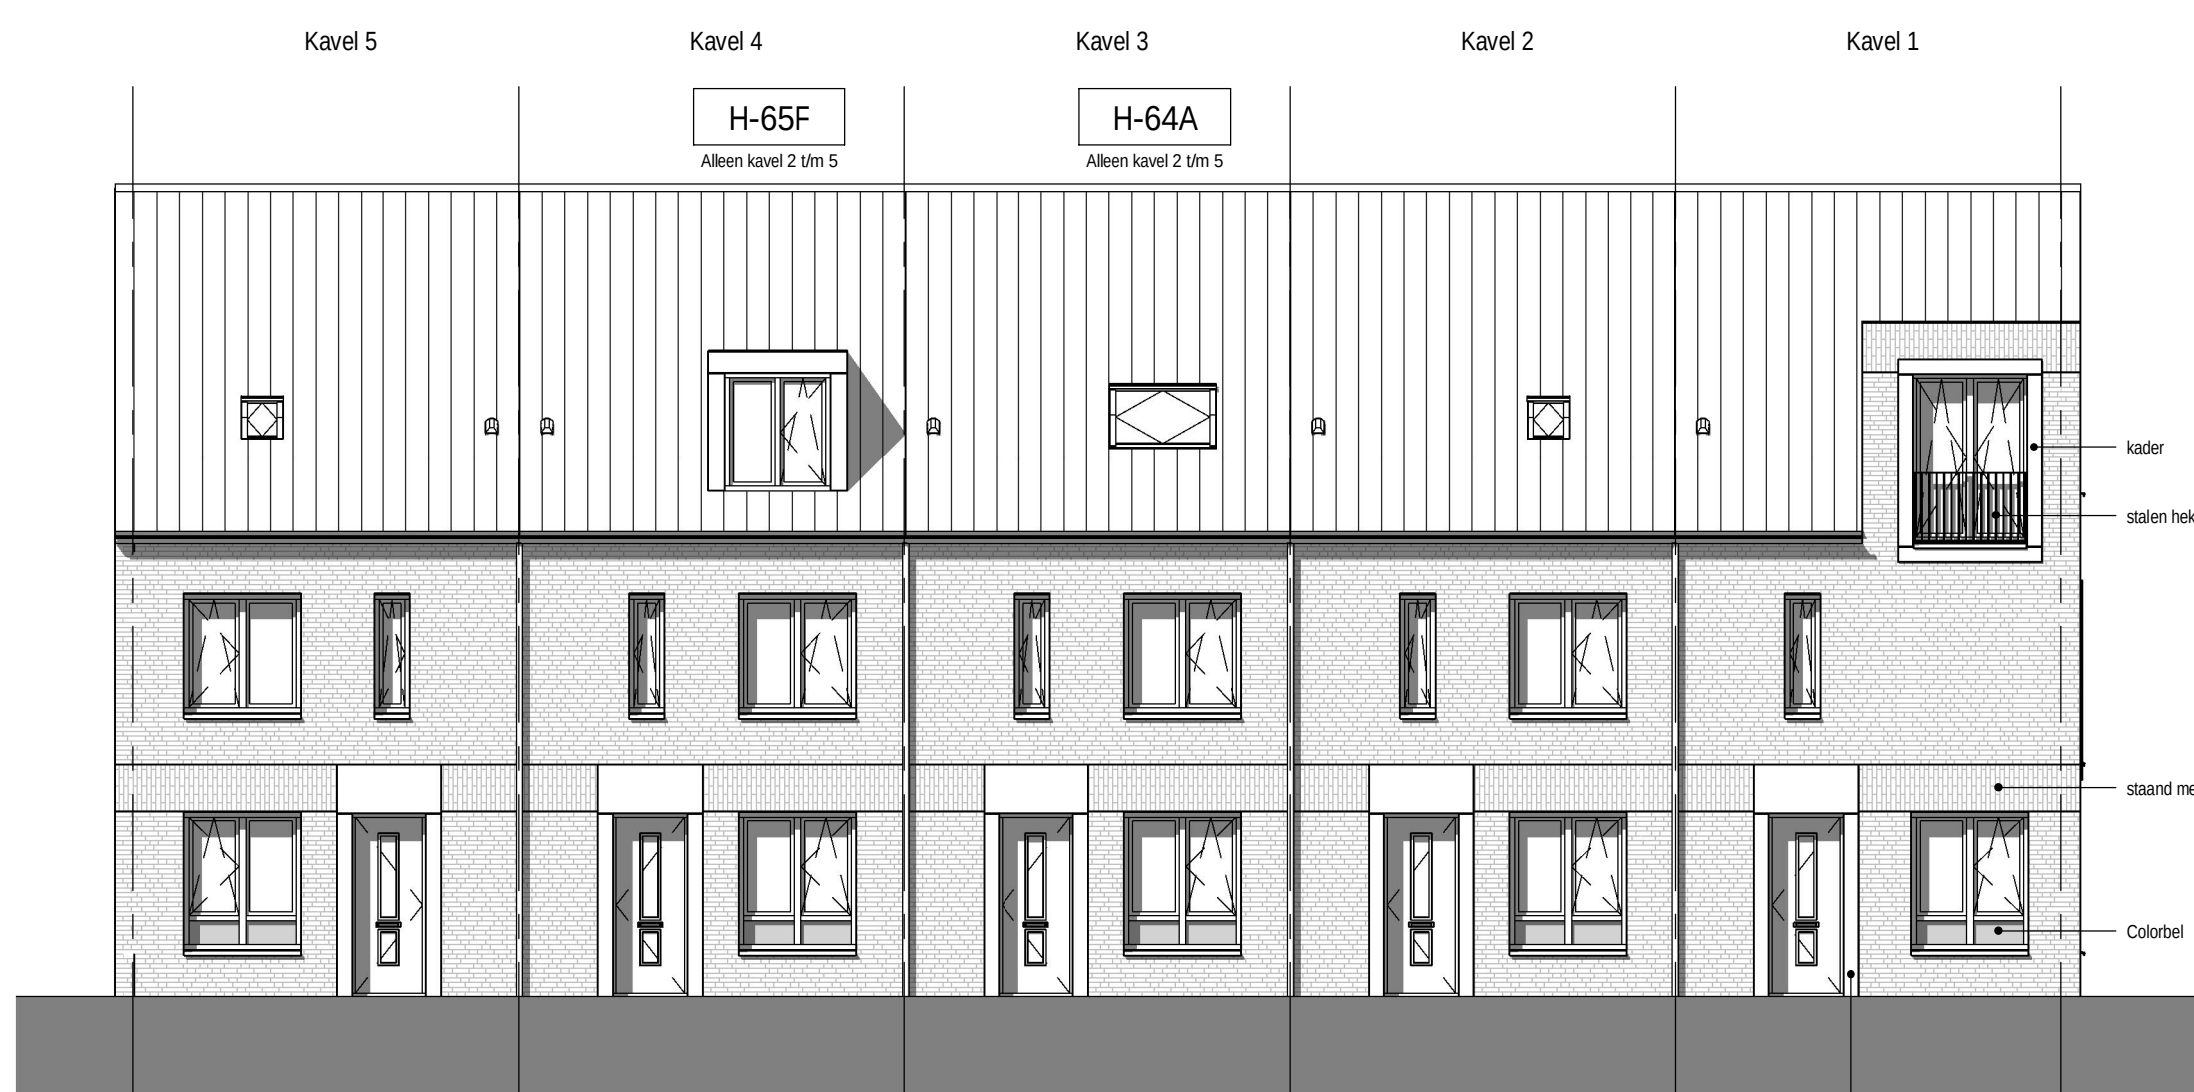


Voorgevel

schaal 1 : 100

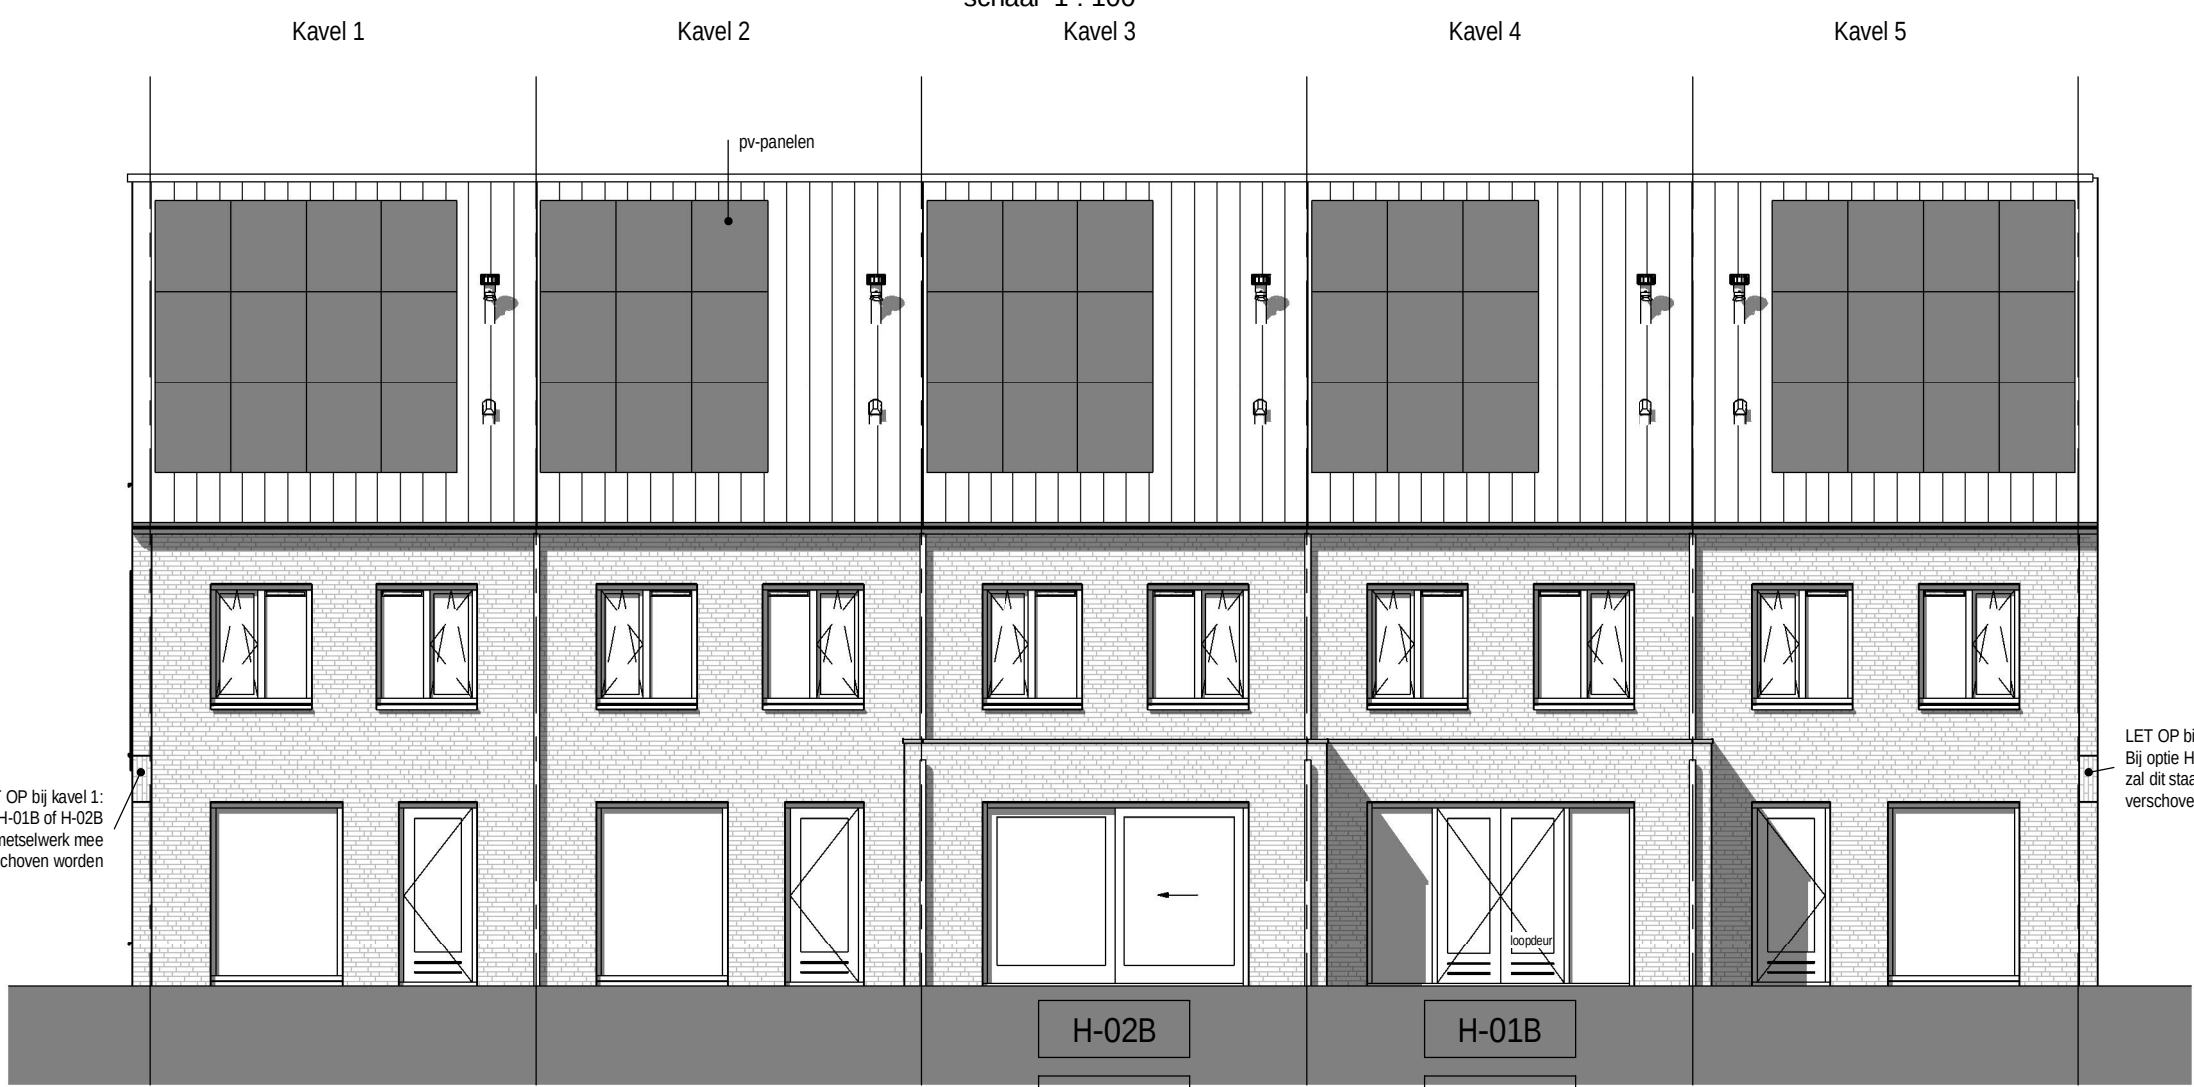

Achtergevel

schaal 1 : 100

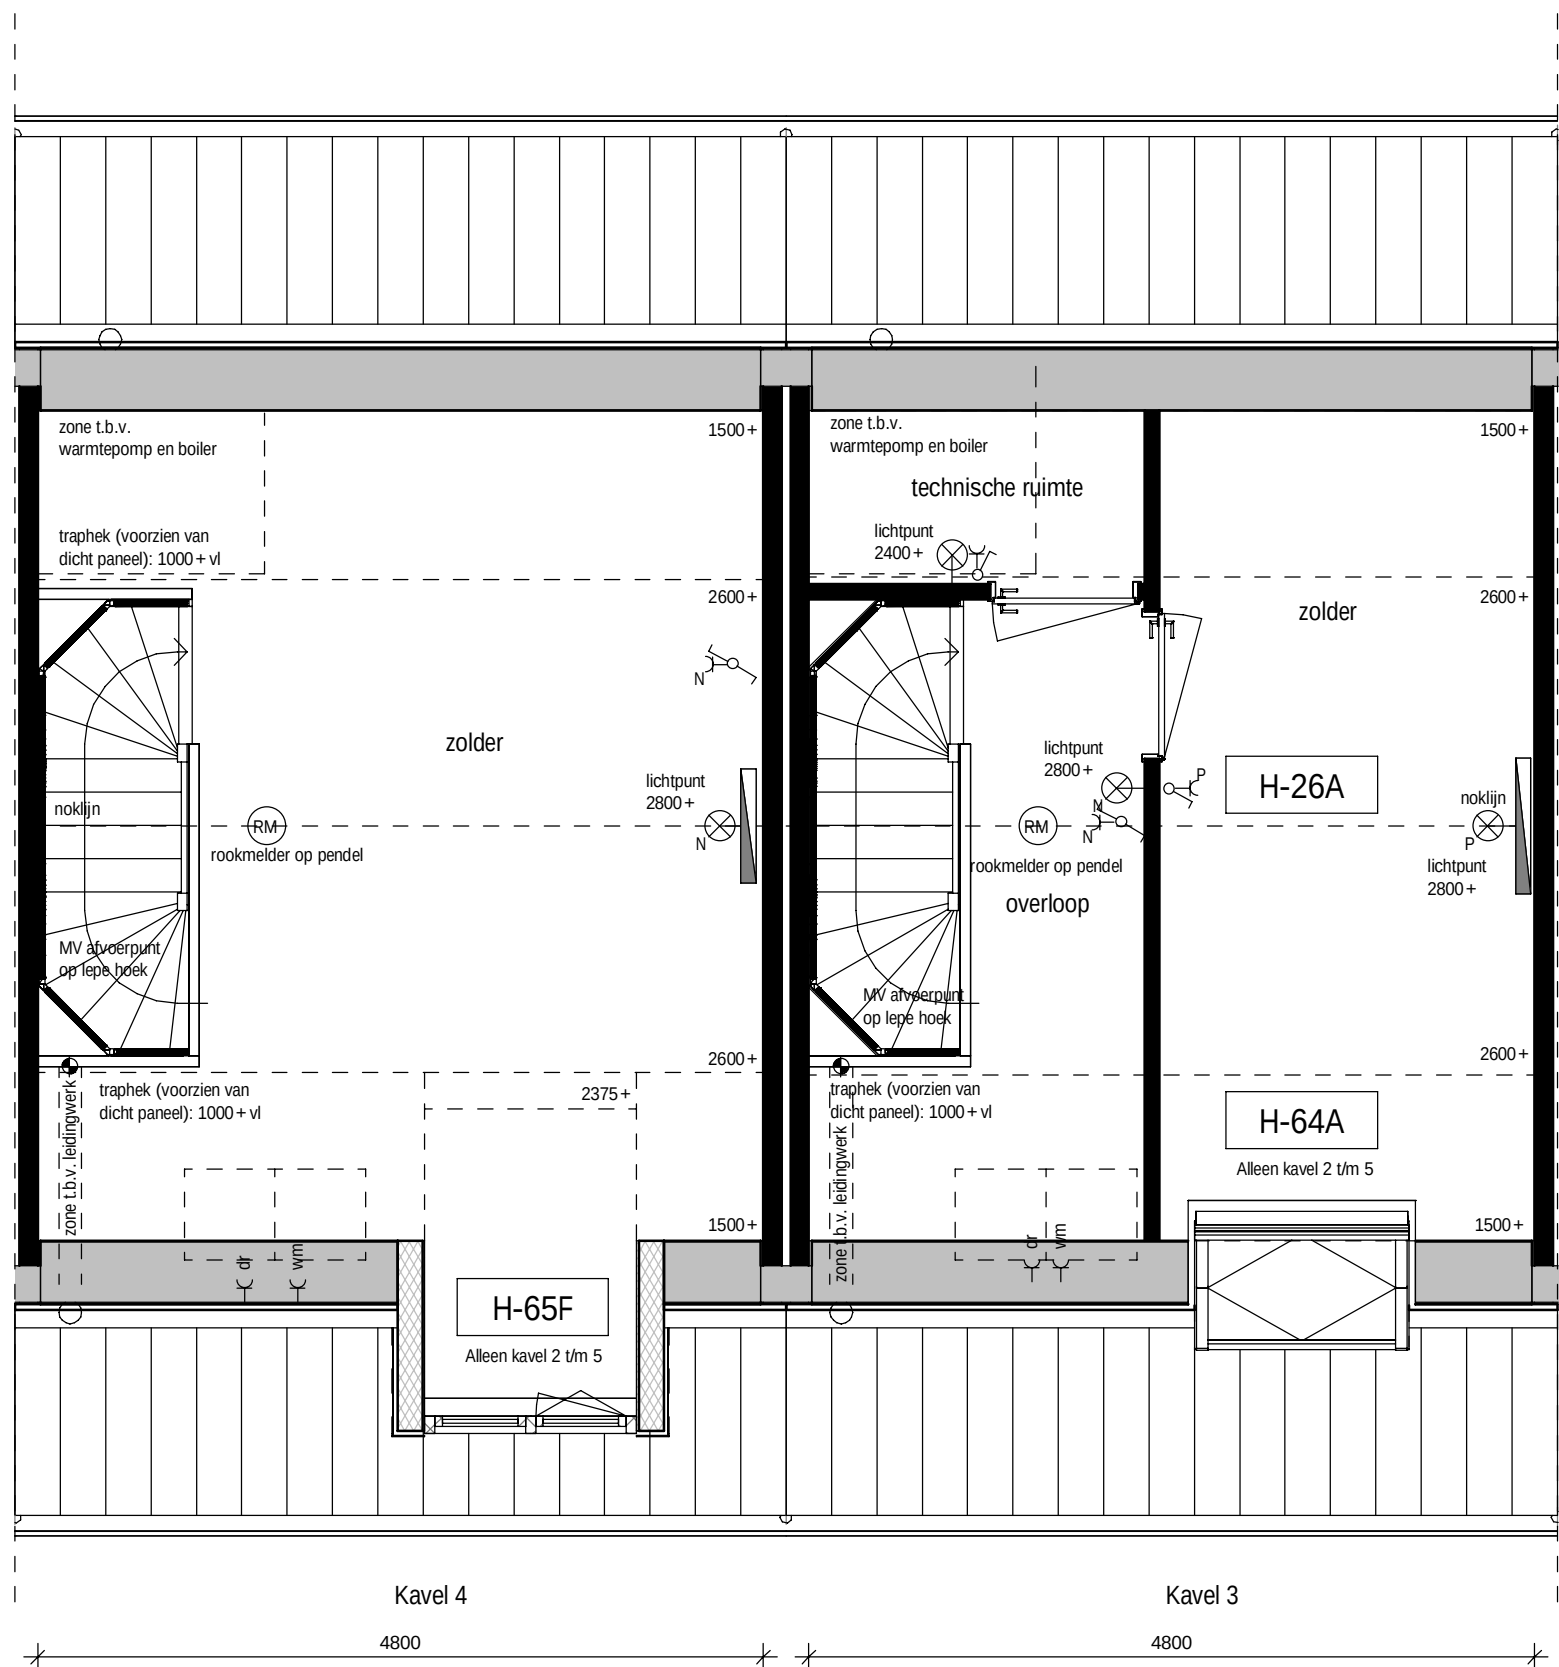


Tweede verdieping

schaal 1 : 50


Linker zijgevel

schaal 1 : 100

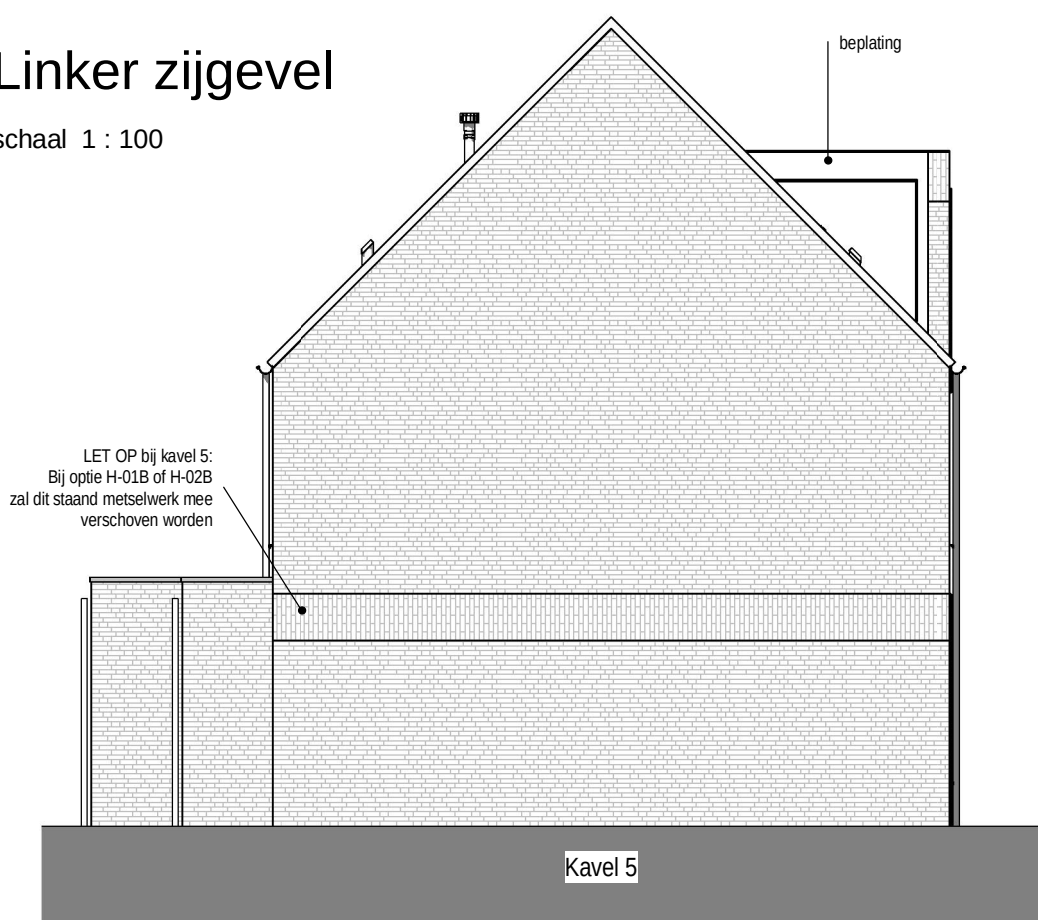

Rechter zijgevel

schaal 1 : 100

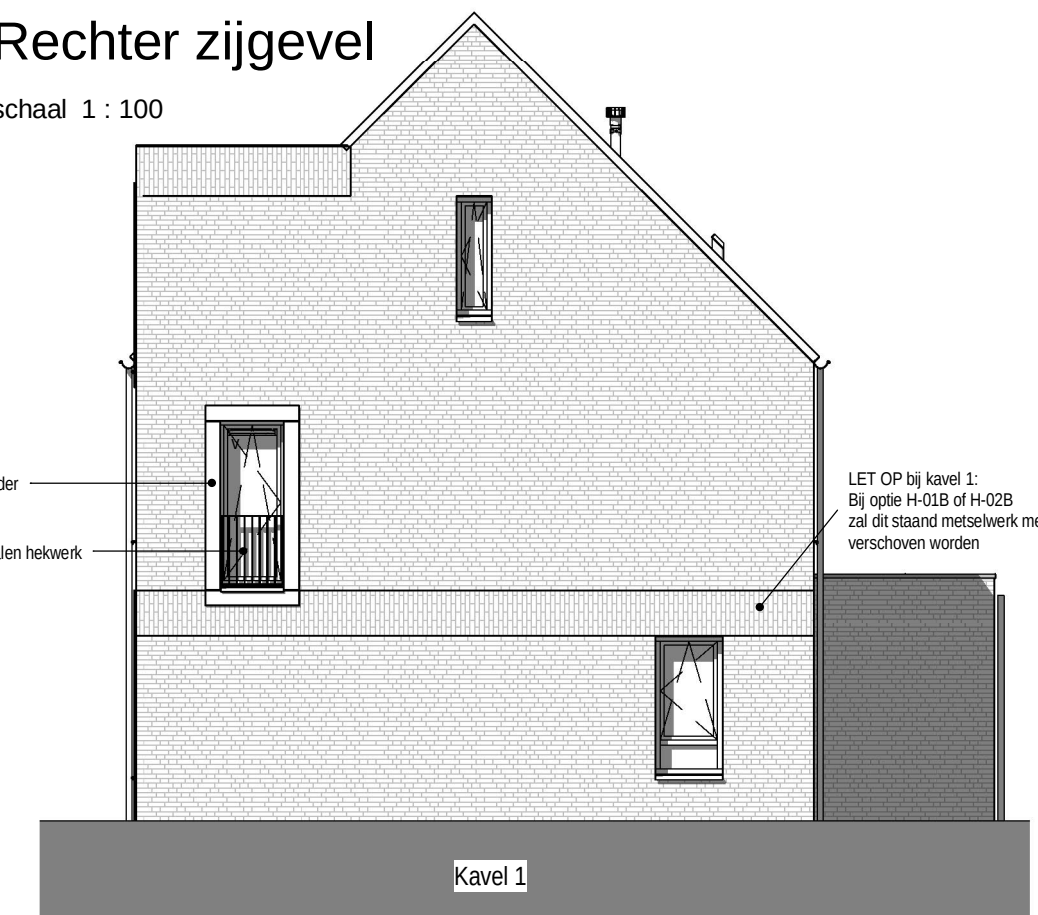

RENVOOI

WCD, ENKELE MET RANDAARDE	HEMELWATERAFVOER
WCD, DUBBELE MET RANDAARDE	ROOKMELDER
AANSLUITPUNT WASMACHINE	KAMERTHERMOSTAAT, BEDRAAD
AANSLUITPUNT DROGER	AFZUIGPUNT, MECHANISCHE VENTILATIE, PLAFOND / WAND
AANSLUITPUNT E-RADIATOR BADKAMER	LUCHTTOEVOERPUNT, MECHANISCHE VENT, PLAFOND
SCHAKELAAR, ENKELPOLIG	VLOERVERWARMING
SCHAKELAAR, SERIE	OPSTELPLAATS VERDELER CENTRALE VERWARMING
SCHAKELAAR, WISSEL	OPSTELPLAATS WASMACHINE
PLAFONDLICHTPUNT	OPSTELPLAATS CONDENSROGER
WANDLICHTPUNT	METERKAST
WANDLICHTPUNT MET ARMATUUR	CONVECTOR OF ELEKTRISCHE RADIATOR (ZIE TECHNISCHE
MV SCHAKELAAR	OMSCHRIJVING) AFMETINGEN EN POSITIE INDICATIEF
DEURBEL	KOZIJNDEUR ZONDER BOVENLICHT
DRUKKNOP, DEURBEL	KOZIJNDEUR MET BOVENLICHT
LEIDING, BEDRAAD	DE SLAAPKAMERDEUREN WORDEN GELUIDSWEREND
LEIDING, ONBEDRAAD	UITGEVOERD

DE MAATVOERING EN SYMBOLEN OP DEZE TEKENING ZIJN TER INDICATIE, ER KUNNEN DERHALVE GEEN RECHTEN AAN ONTLEEND WORDEN.
DE EXACTE POSITIE VAN AFZUIGPUNT(EN) IN BADKAMER EN TOILET(EN) NADER TE BEPALEN DOOR DE INSTALLATEUR.
DE OPSTELPLAATS VAN DE WARMTEPOMP, BOILER (INDIEN VAN TOEPASSING) EN WTW (INDIEN VAN TOEPASSING) EN DE POSITIE VAN DE ONTLUCHTING, DAKDOORVOEREN NADER TE BEPALEN DOOR DE INSTALLATEUR.
DE WEERGEGEVEN MAATVOERING IS IN MILLIMETERS.



project
tekeningnummer
datum
kavelnummer
type

Wonen aan de vesting - Grave
VK.A.O
28-05-2020
Kavel 1 t/m 5
Ravelijn (A/A1) (OPTIE)

