




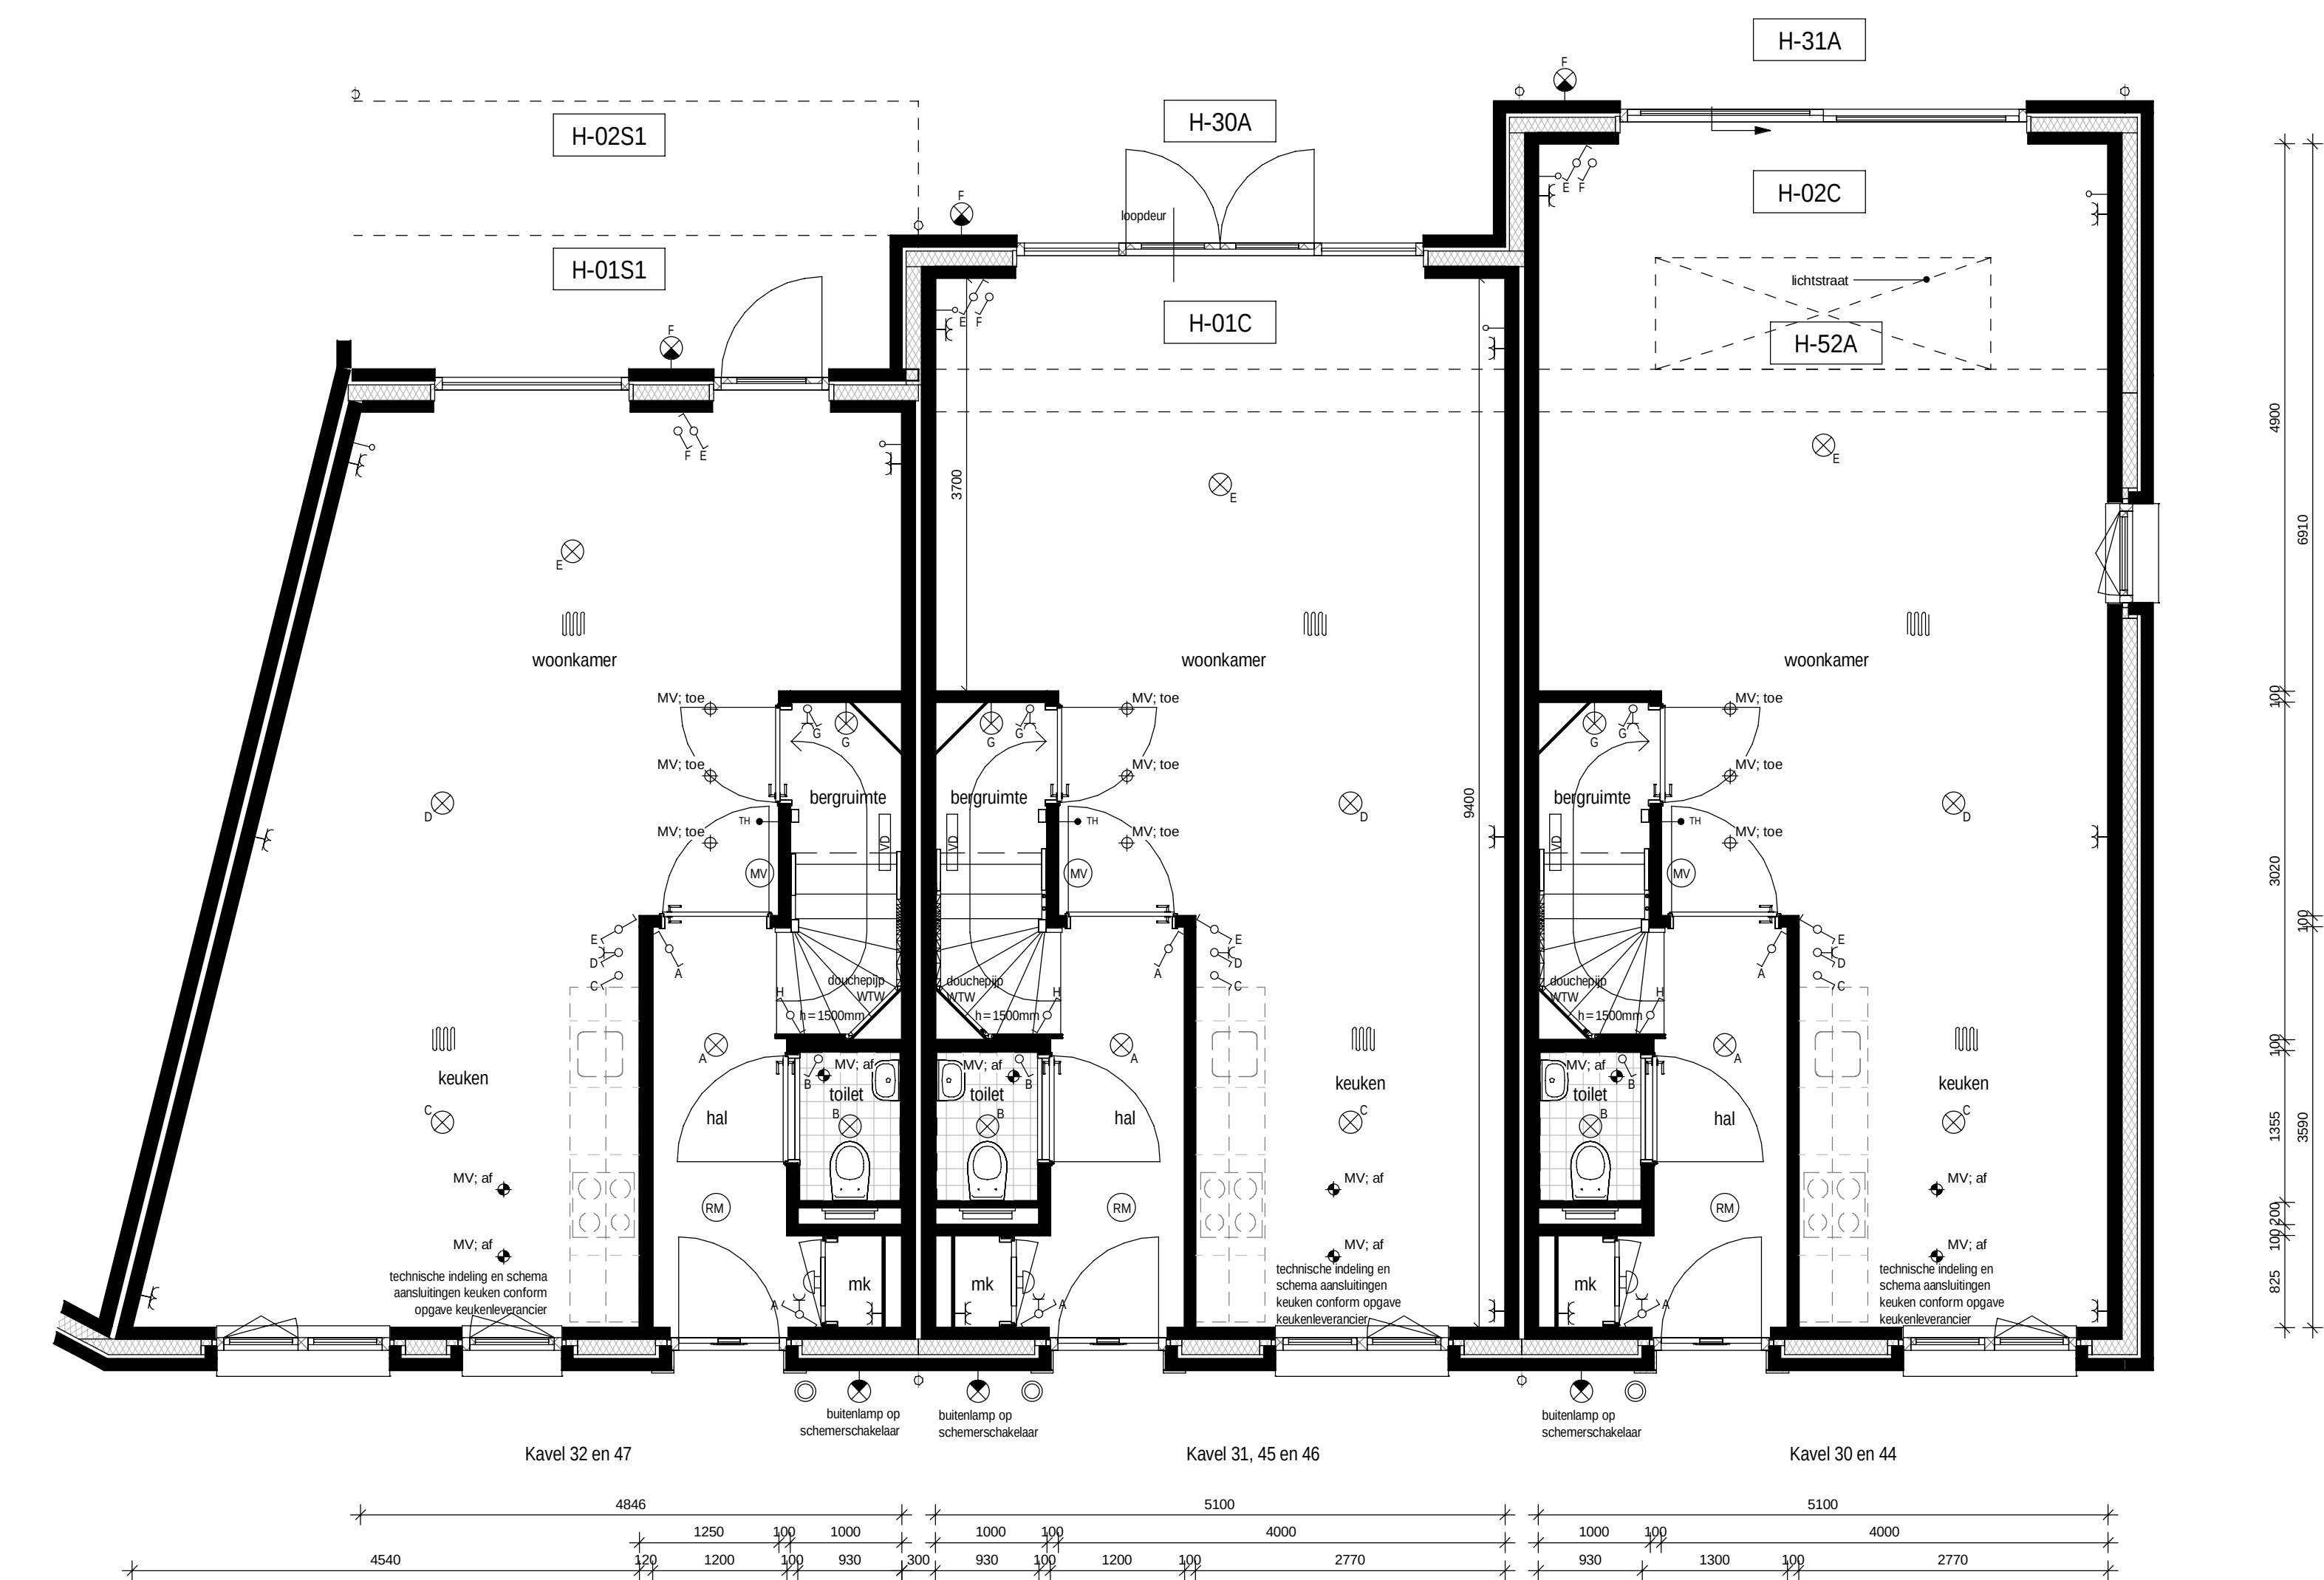


Begane grond
schaal 1 : 50

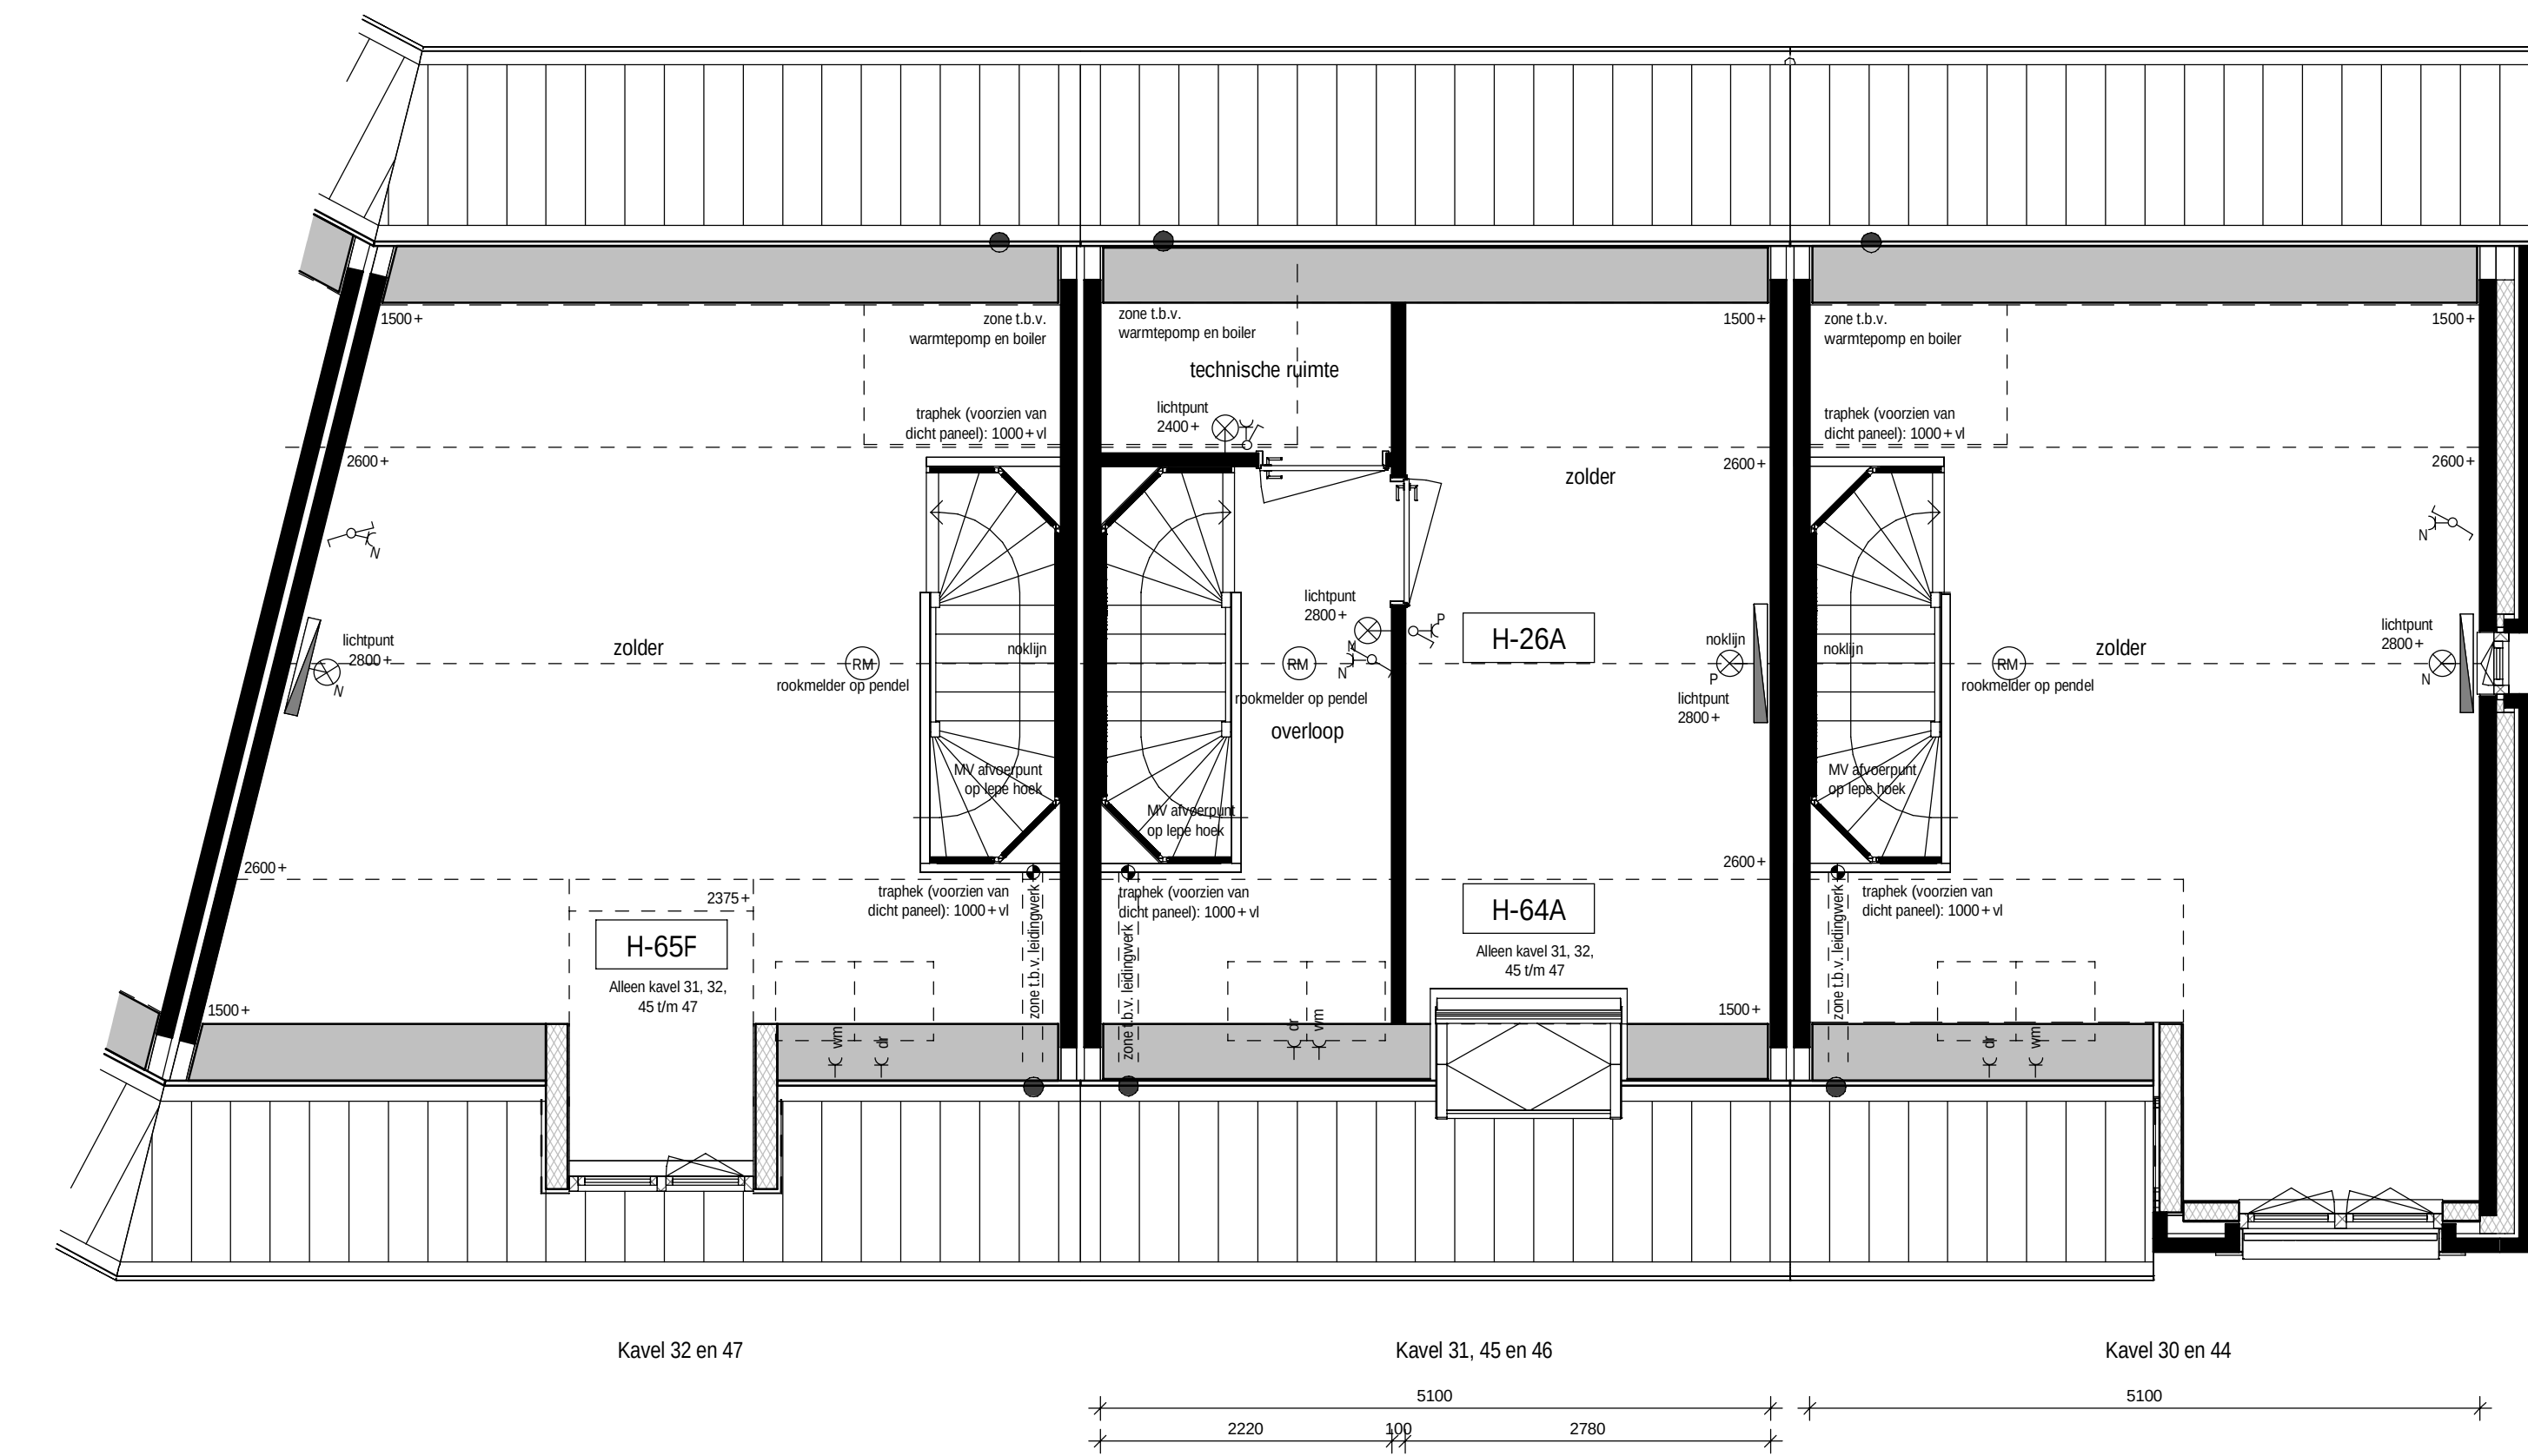


Tweede verdieping
schaal 1 : 50

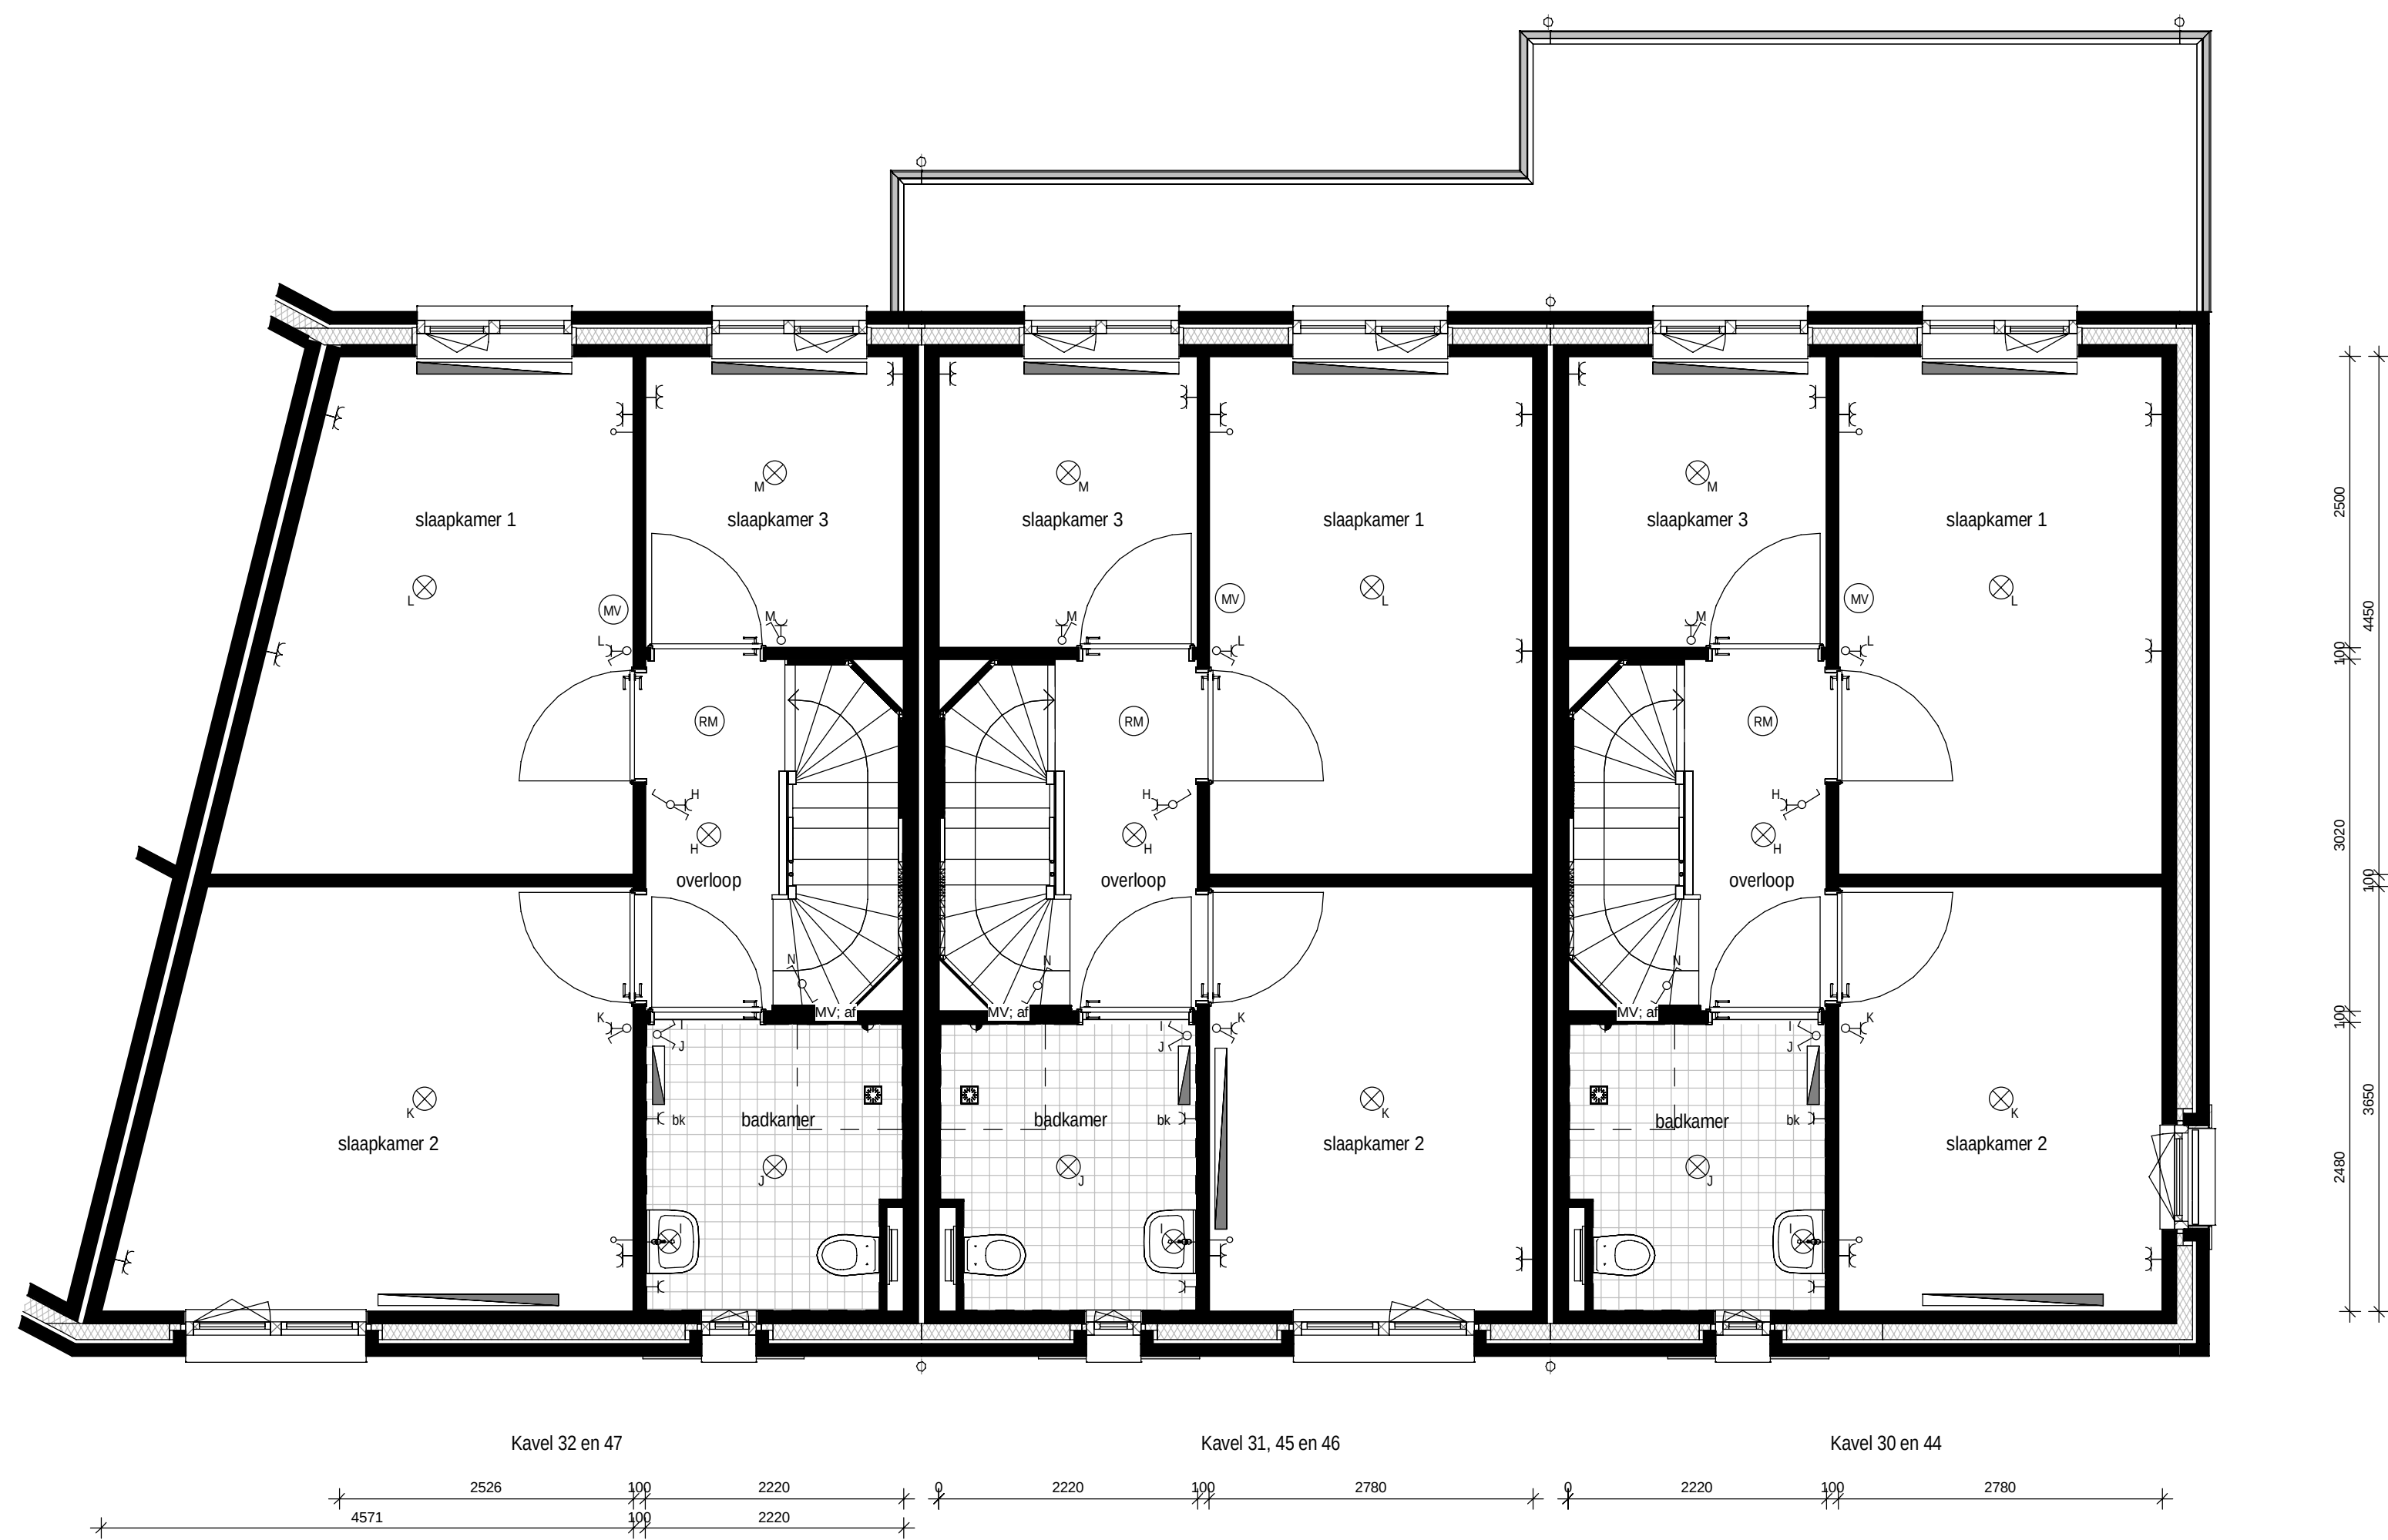


Eerste verdieping
schaal 1 : 50

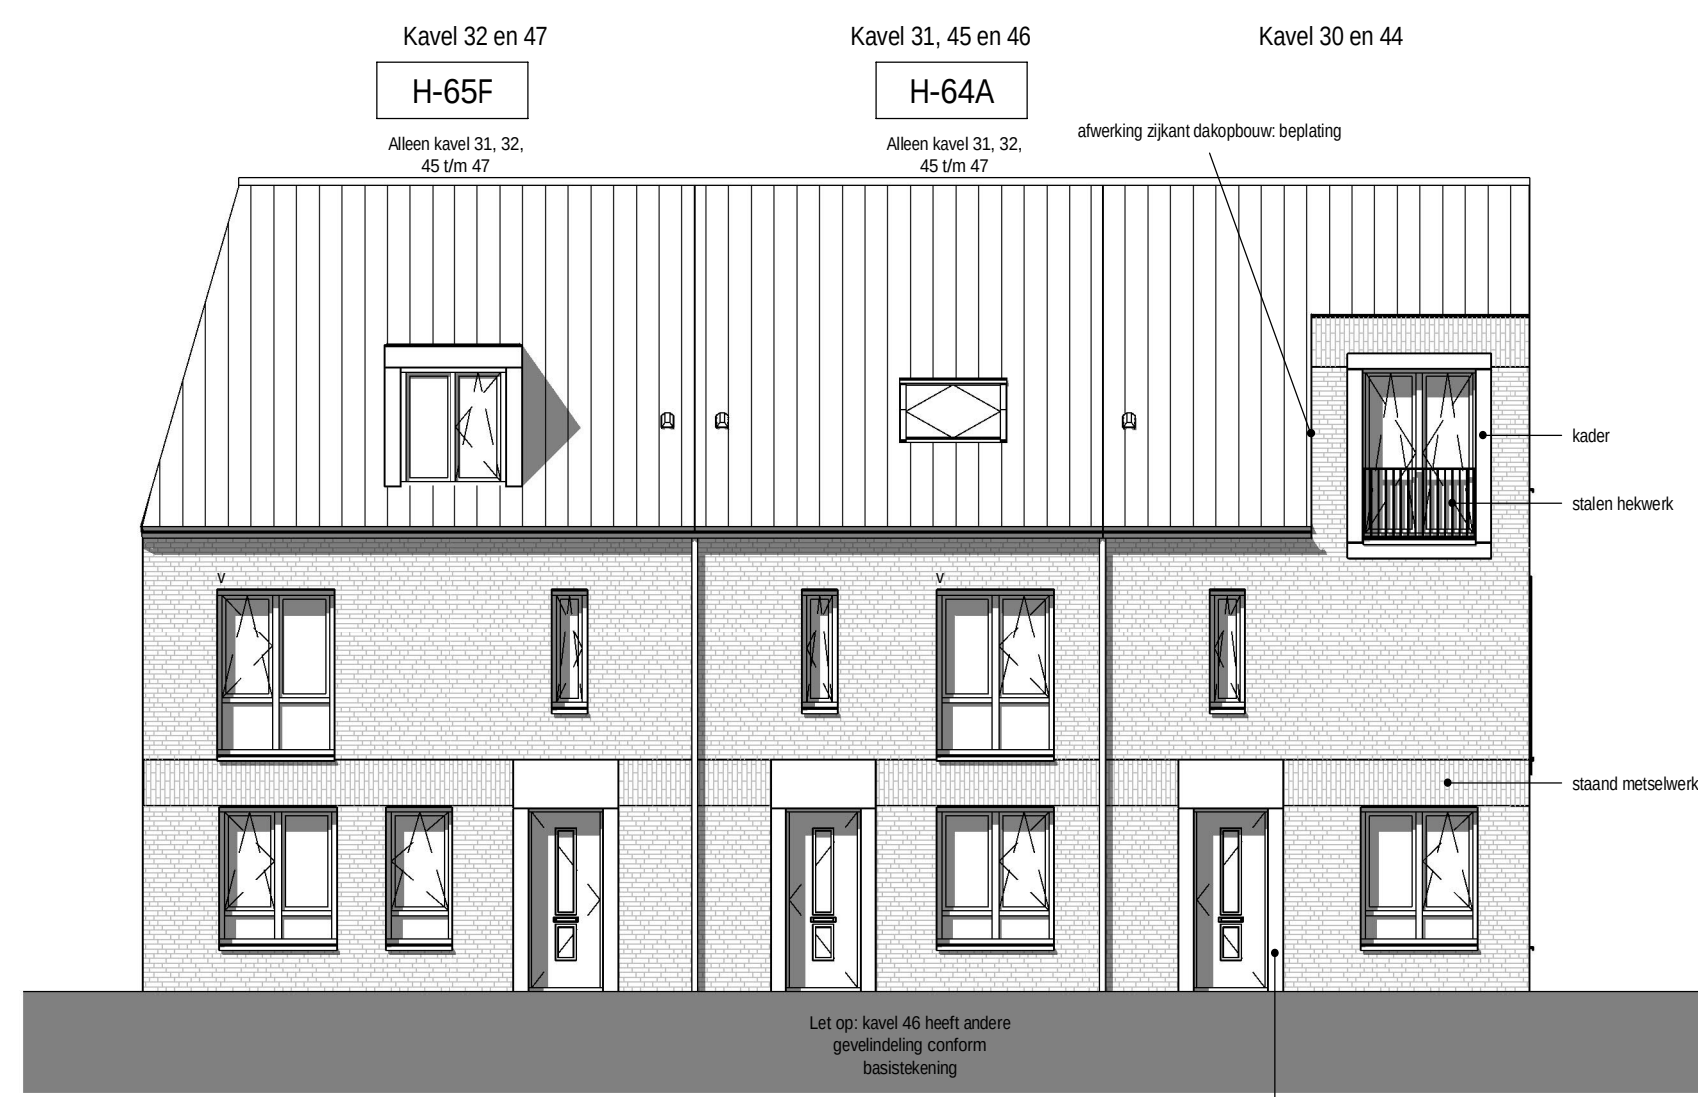

Voorgevel
schaal 1 : 100

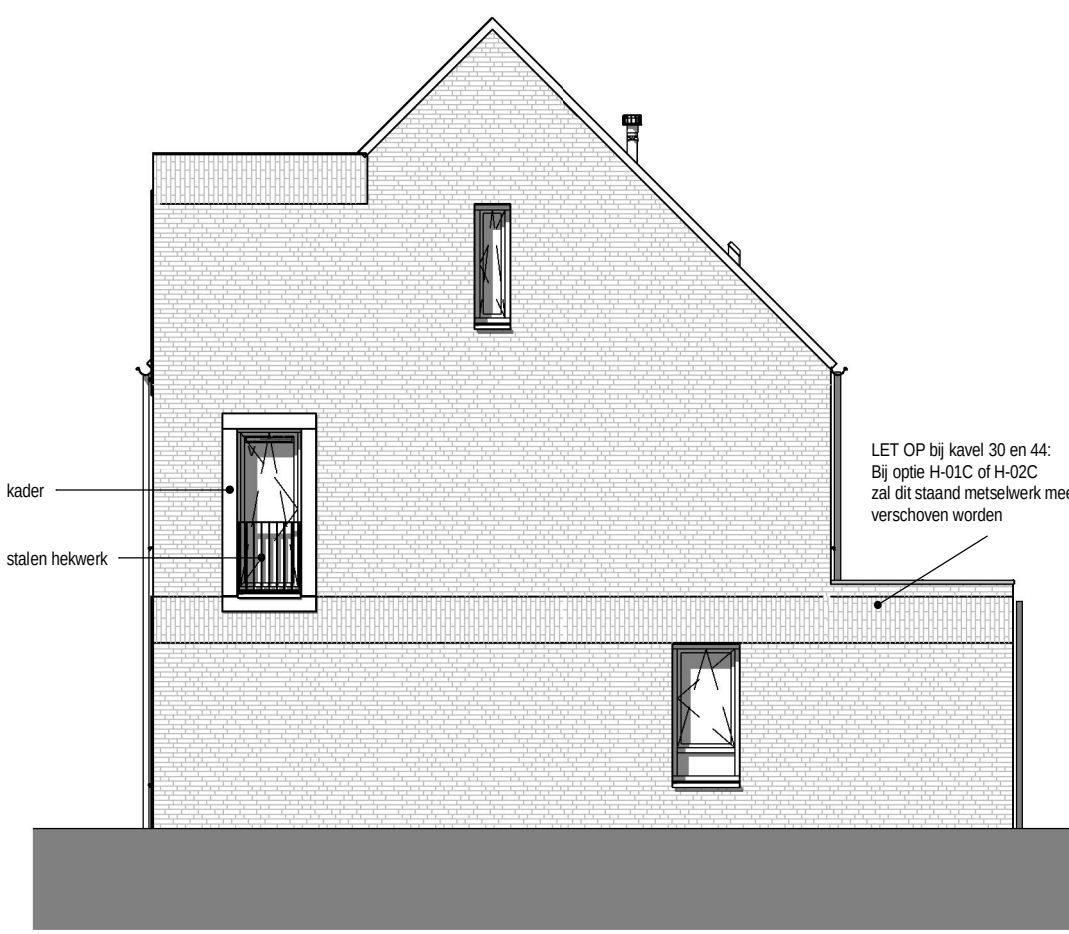

Zijgevel
schaal 1 : 100

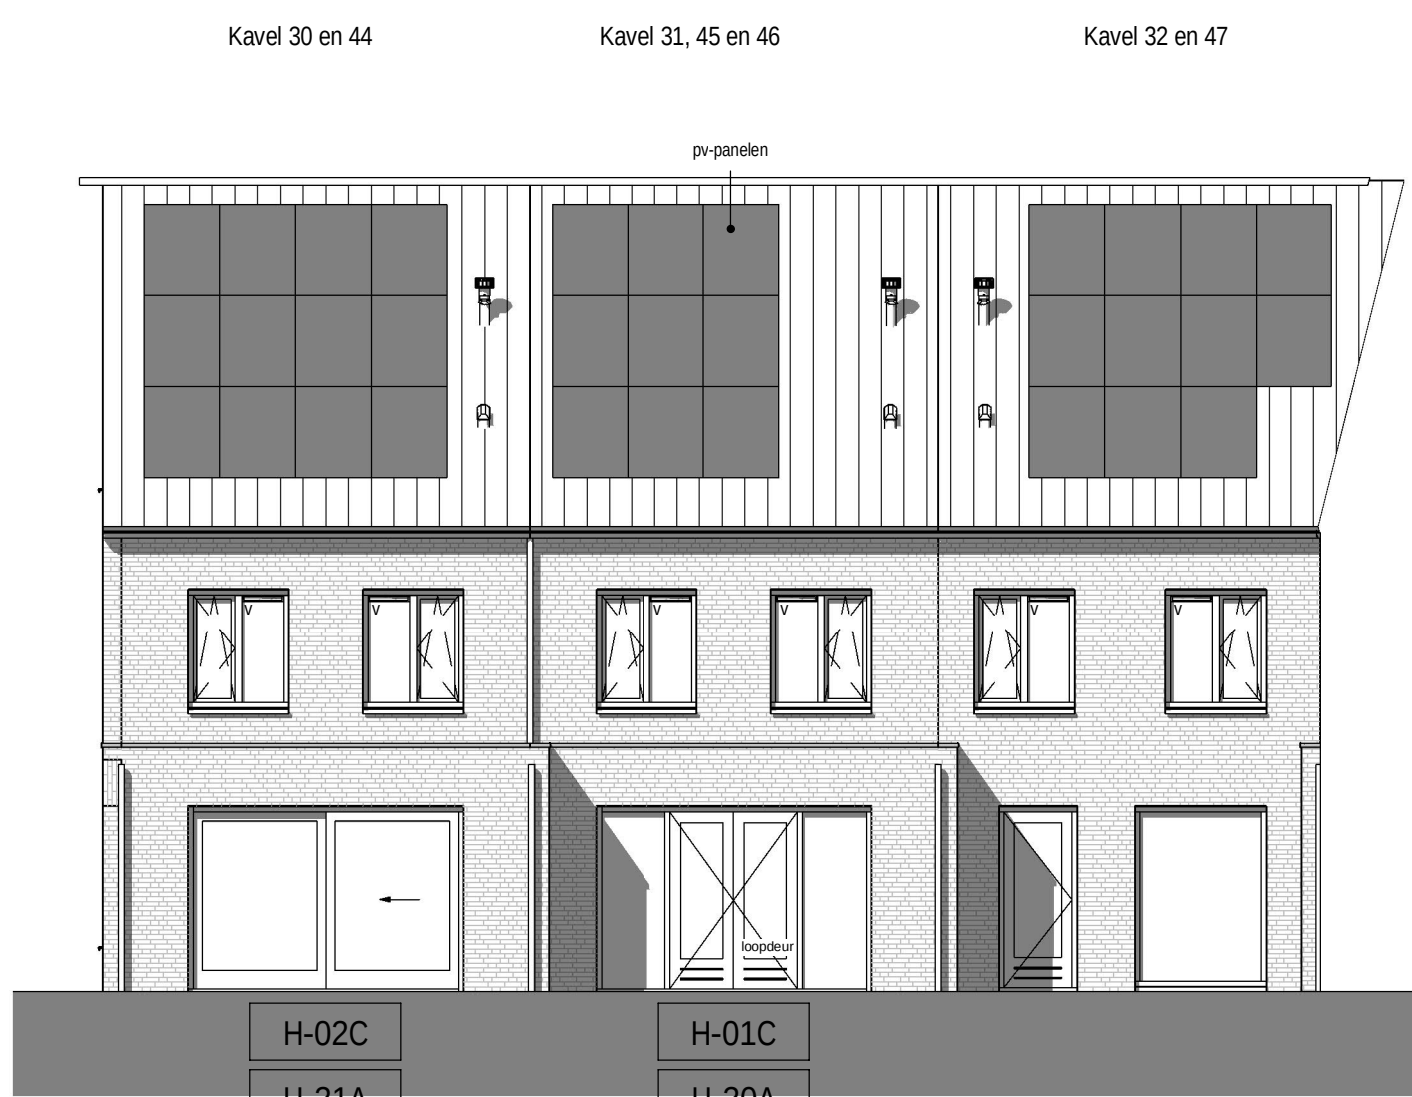

Achtergevel
schaal 1 : 100

RENVOOI		
WCD, ENKELE MET RANDAARDE	Φ _{max}	HEMELWATERAFVOER
WCD, DUBBELE MET RANDAARDE	(RM)	ROOKMELDER
AANSLUITPUNT WASMACHINE	→ • •	KAMERTHERMOSTAAT, BEDRAAD
AANSLUITPUNT DROGER	→ • •	AFZUIGPUNT, MECHANISCHE VENTILATIE, PLAFOND / WAND
AANSLUITPUNT E-RADIATOR BADKAMER	→ • •	LUCHTTOEVOERPUNT, MECHANISCHE VENT, PLAFOND
SCHAKELAAR, ENKELPOLIG	→ • •	VLOERVERWARMING
SCHAKELAAR, SERIE	→ • •	OPSTELPLAATS VERDELER CENTRALE VERWARMING
SCHAKELAAR, WISSEL	→ • •	OPSTELPLAATS WASMACHINE
PLAFONDLICHTPUNT	→ • •	OPSTELPLAATS CONDENSROGER
WANDLICHTPUNT	→ • •	METERKAST
WANDLICHTPUNT MET ARMATUUR	→ • •	CONVECTOR OF ELEKTRISCHE RADIATOR (ZIE TECHNISCHE
MV SCHAKELAAR	→ • •	OMSCHRIJVING) AFMETINGEN EN POSTIE INDICATIEF
DEURBEL	→ • •	KOZIJNDEUR ZONDER BOVENLICHT
DRUKKNOP, DEURBEL	→ • •	
LEIDING, BEDRAAD	→ • •	
LEIDING, ONBEDRAAD	→ • •	

DE MAATVOERING EN SYMBOLEN OP DEZE TEKENING ZIJN TER INDICATIE, ER KUNNEN DERHALVE GEEN RECHTEN AAN ONTLEEND WORDEN.
DE EXACTE POSITIE VAN AFZUIGPUNT(EN) IN BADKAMER EN TOILET(TEN) NADER TE BEPALEN DOOR DE INSTALLATEUR.
DE OPSTELPLAATS VAN DE WARMTEPOMP, BOILER (INDIEN VAN TOEPASSING) EN VTW (INDIEN VAN TOEPASSING) EN DE POSITIE VAN DE ONTLUCHTING, DAKDOORVOEREN NADER TE BEPALEN DOOR DE INSTALLATEUR.
DE WEEERGEVEEN MAATVOERING IS IN MILLIMETERS.



project
tekeningnummer
datum
kavelnummer
type

Wonen aan de vesting - Grave
VK.F1/H1.O
28-05-2020
Kavel 30 t/m 32, 44 t/m 47
Ravelijn/Citadel
(B/B1/B2/G3) (OPTIE)