




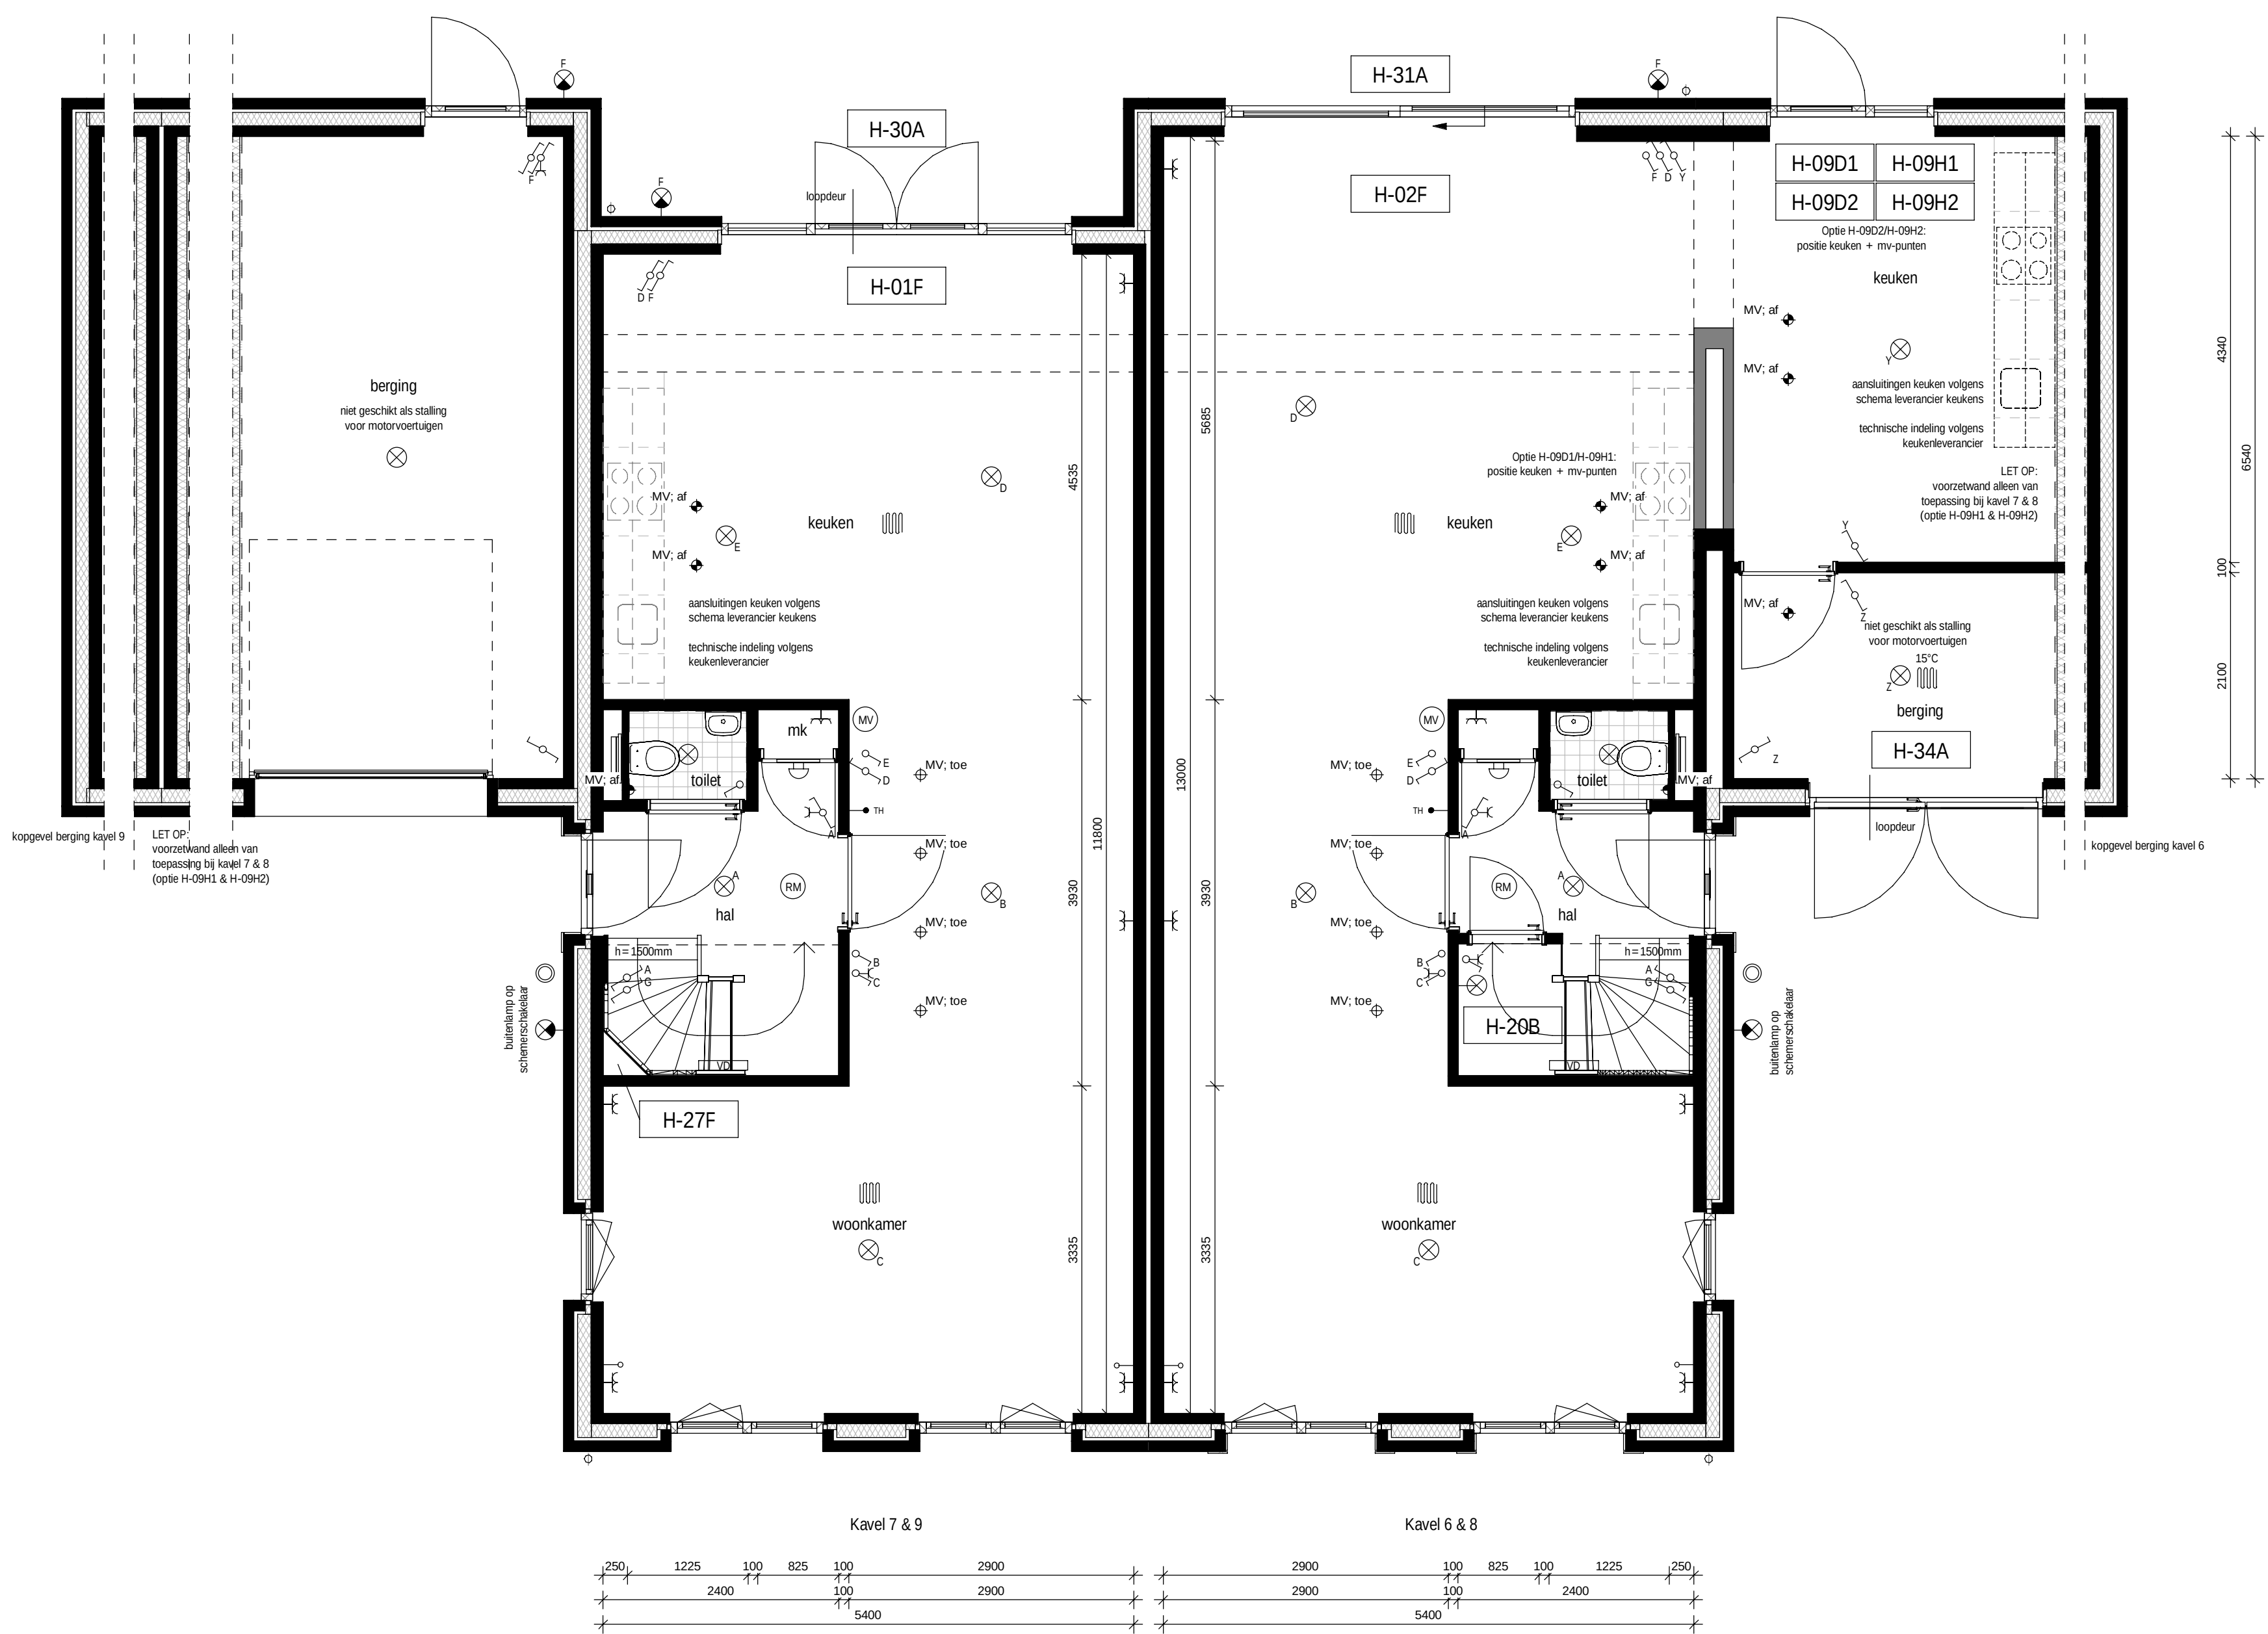


Begane grond
schaal 1 : 50

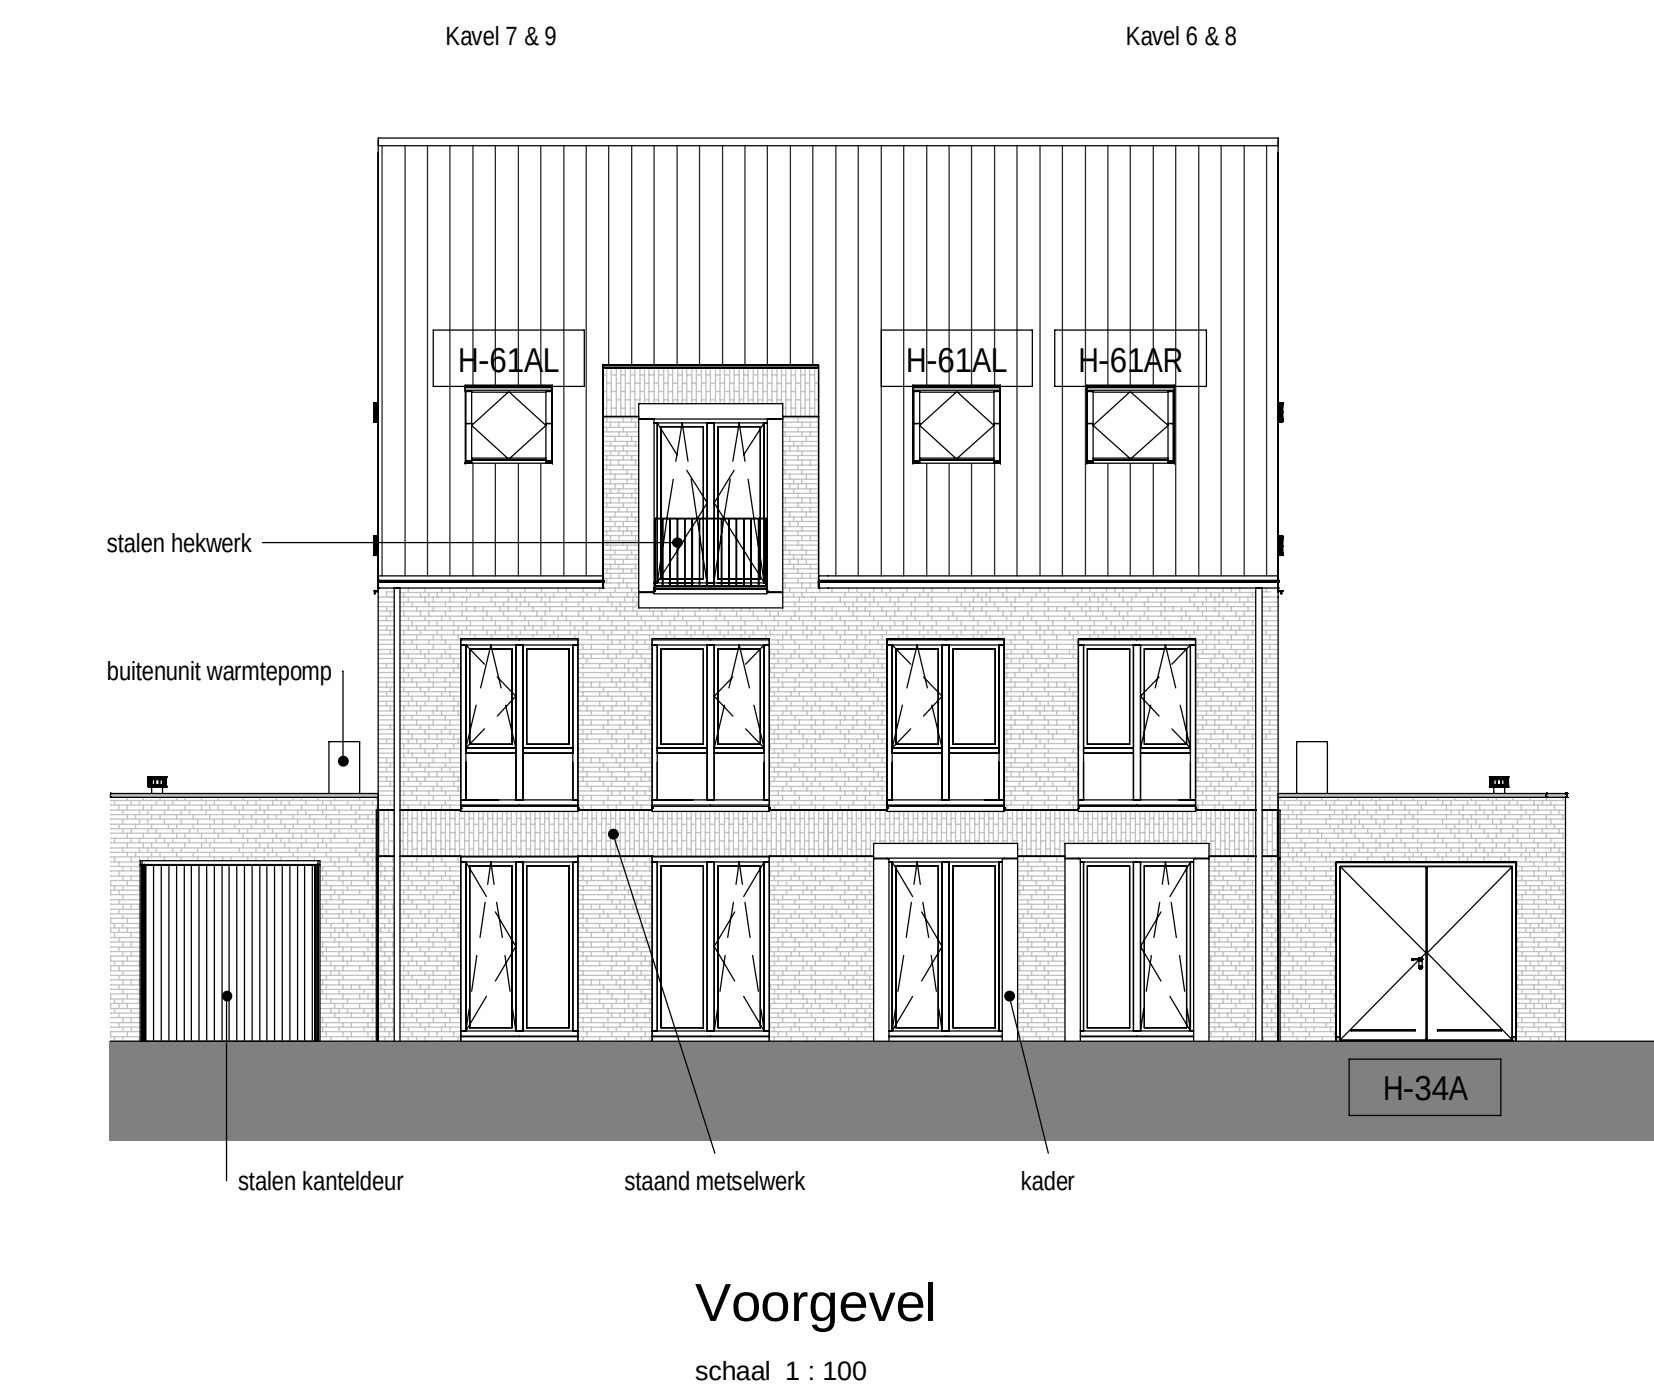


Voorgevel
schaal 1 : 100

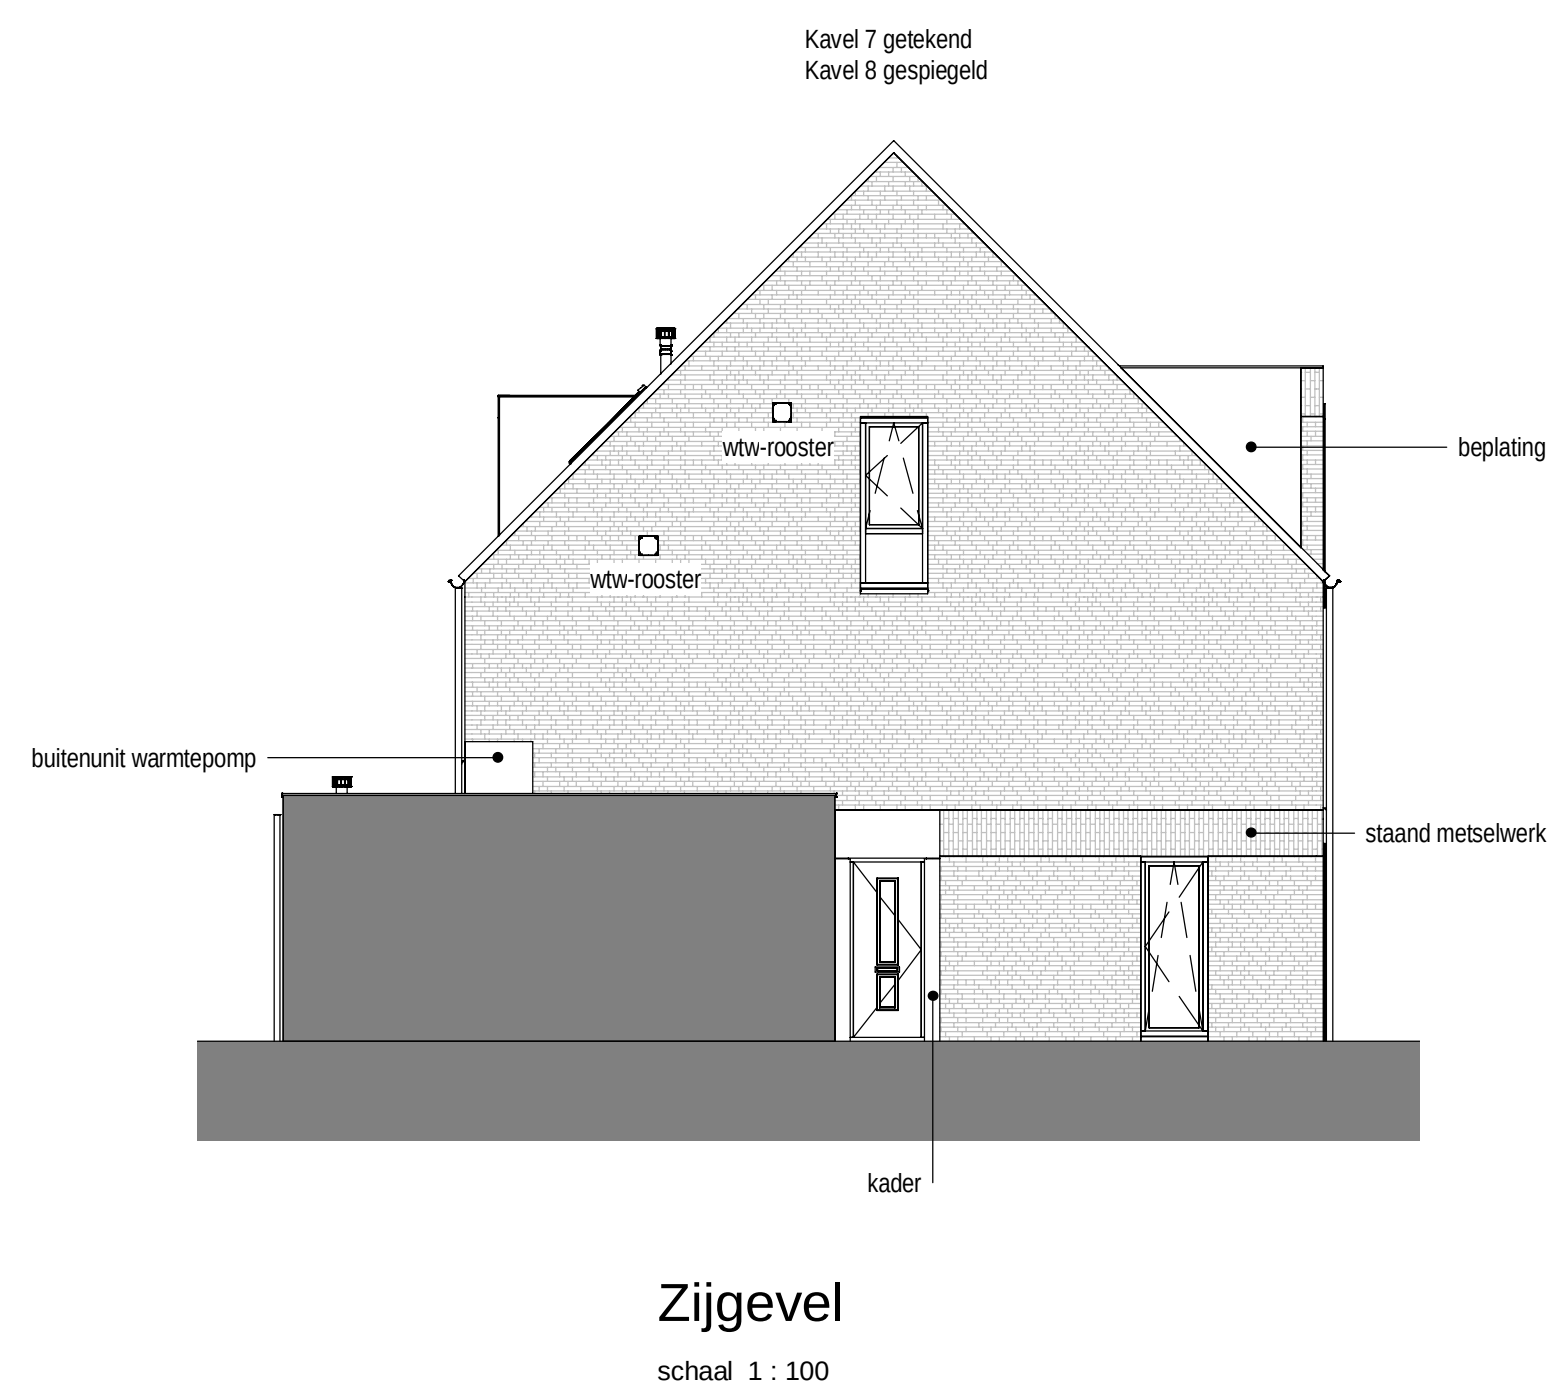


Zijgevel
schaal 1 : 100

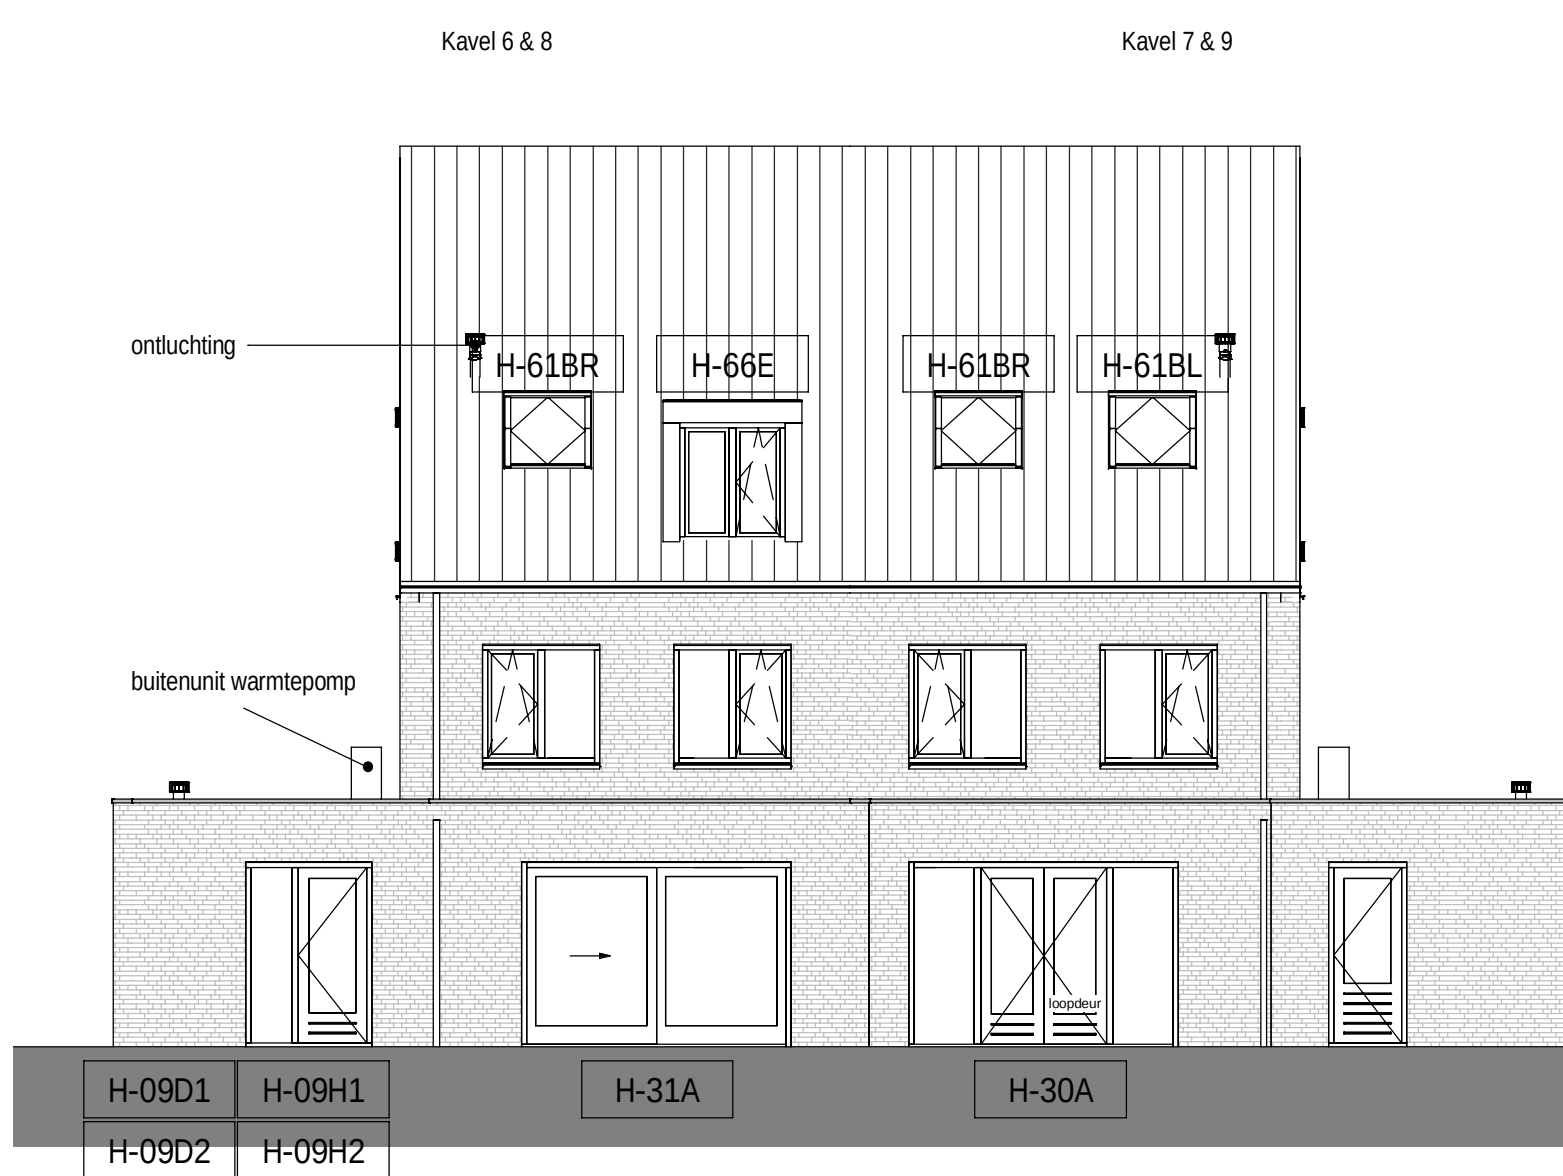


Achtergevel
schaal 1 : 100

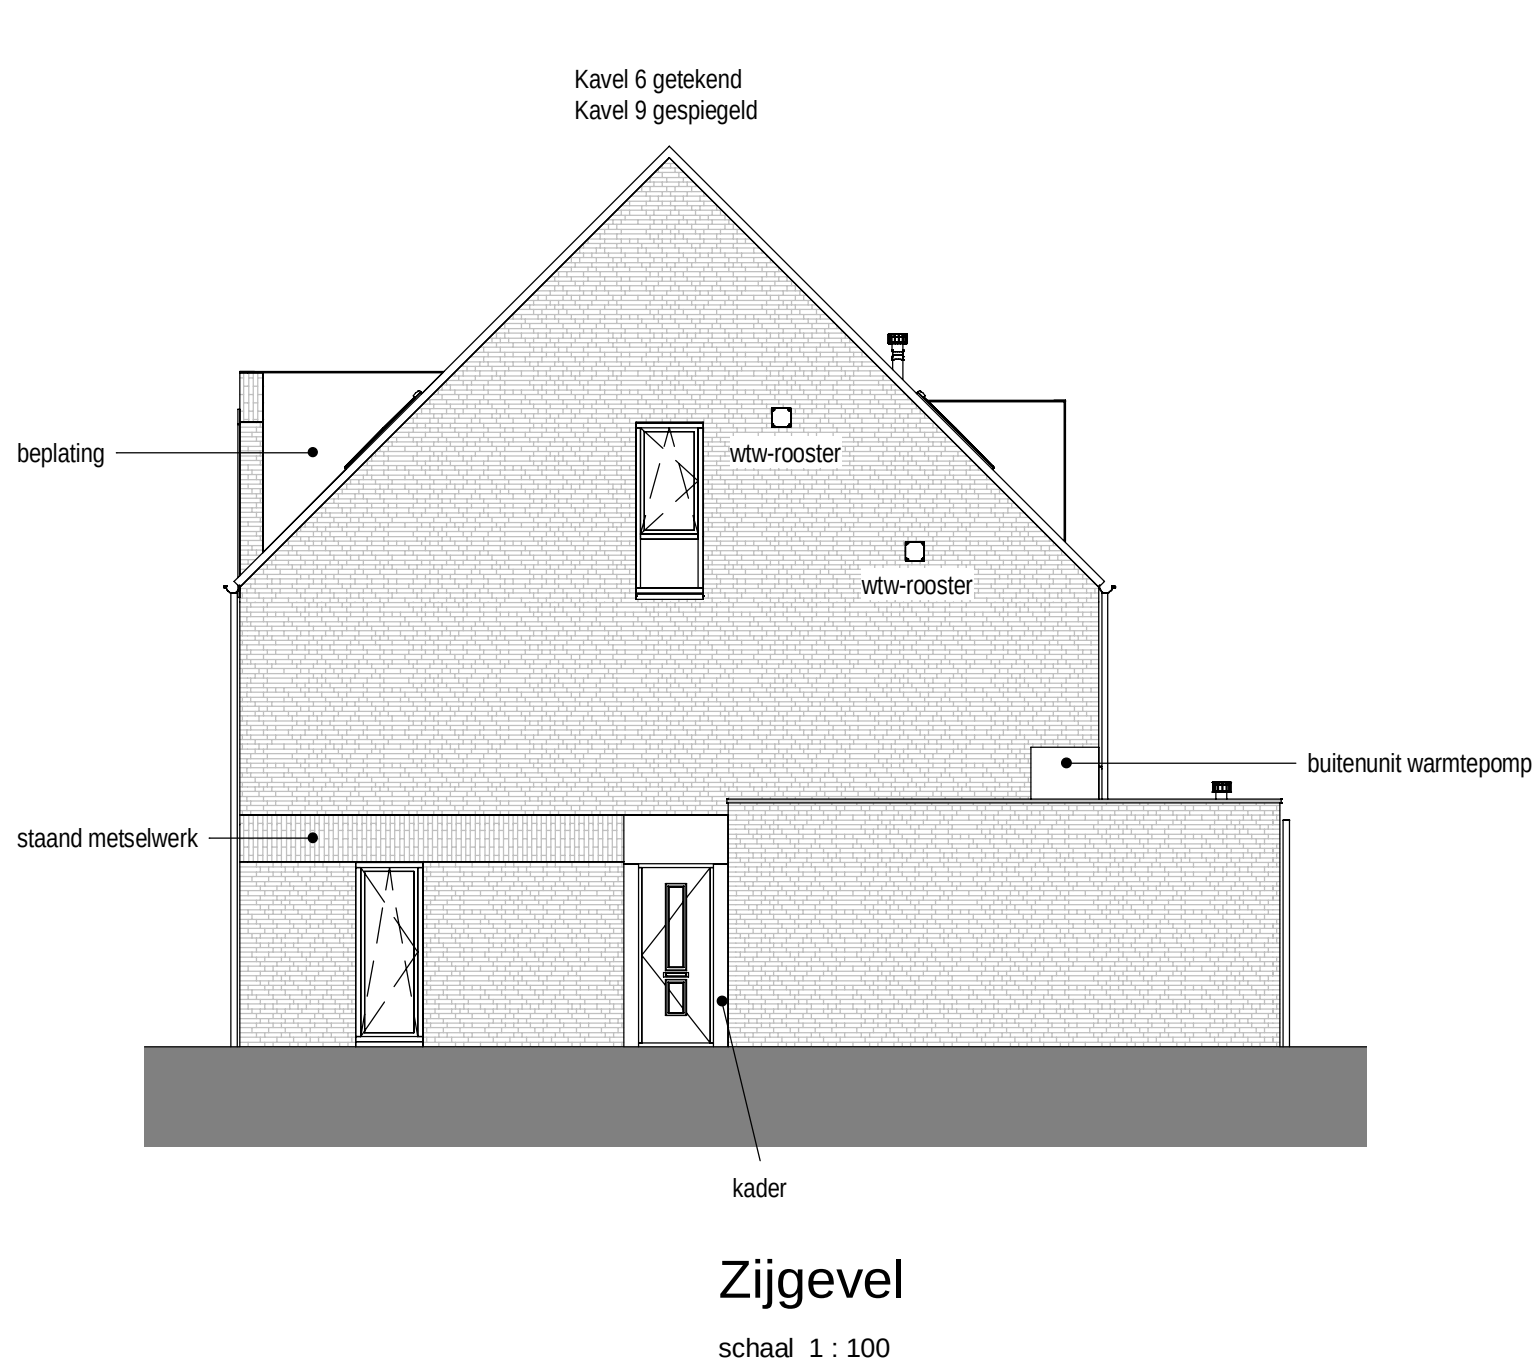

Zijgevel
schaal 1 : 100

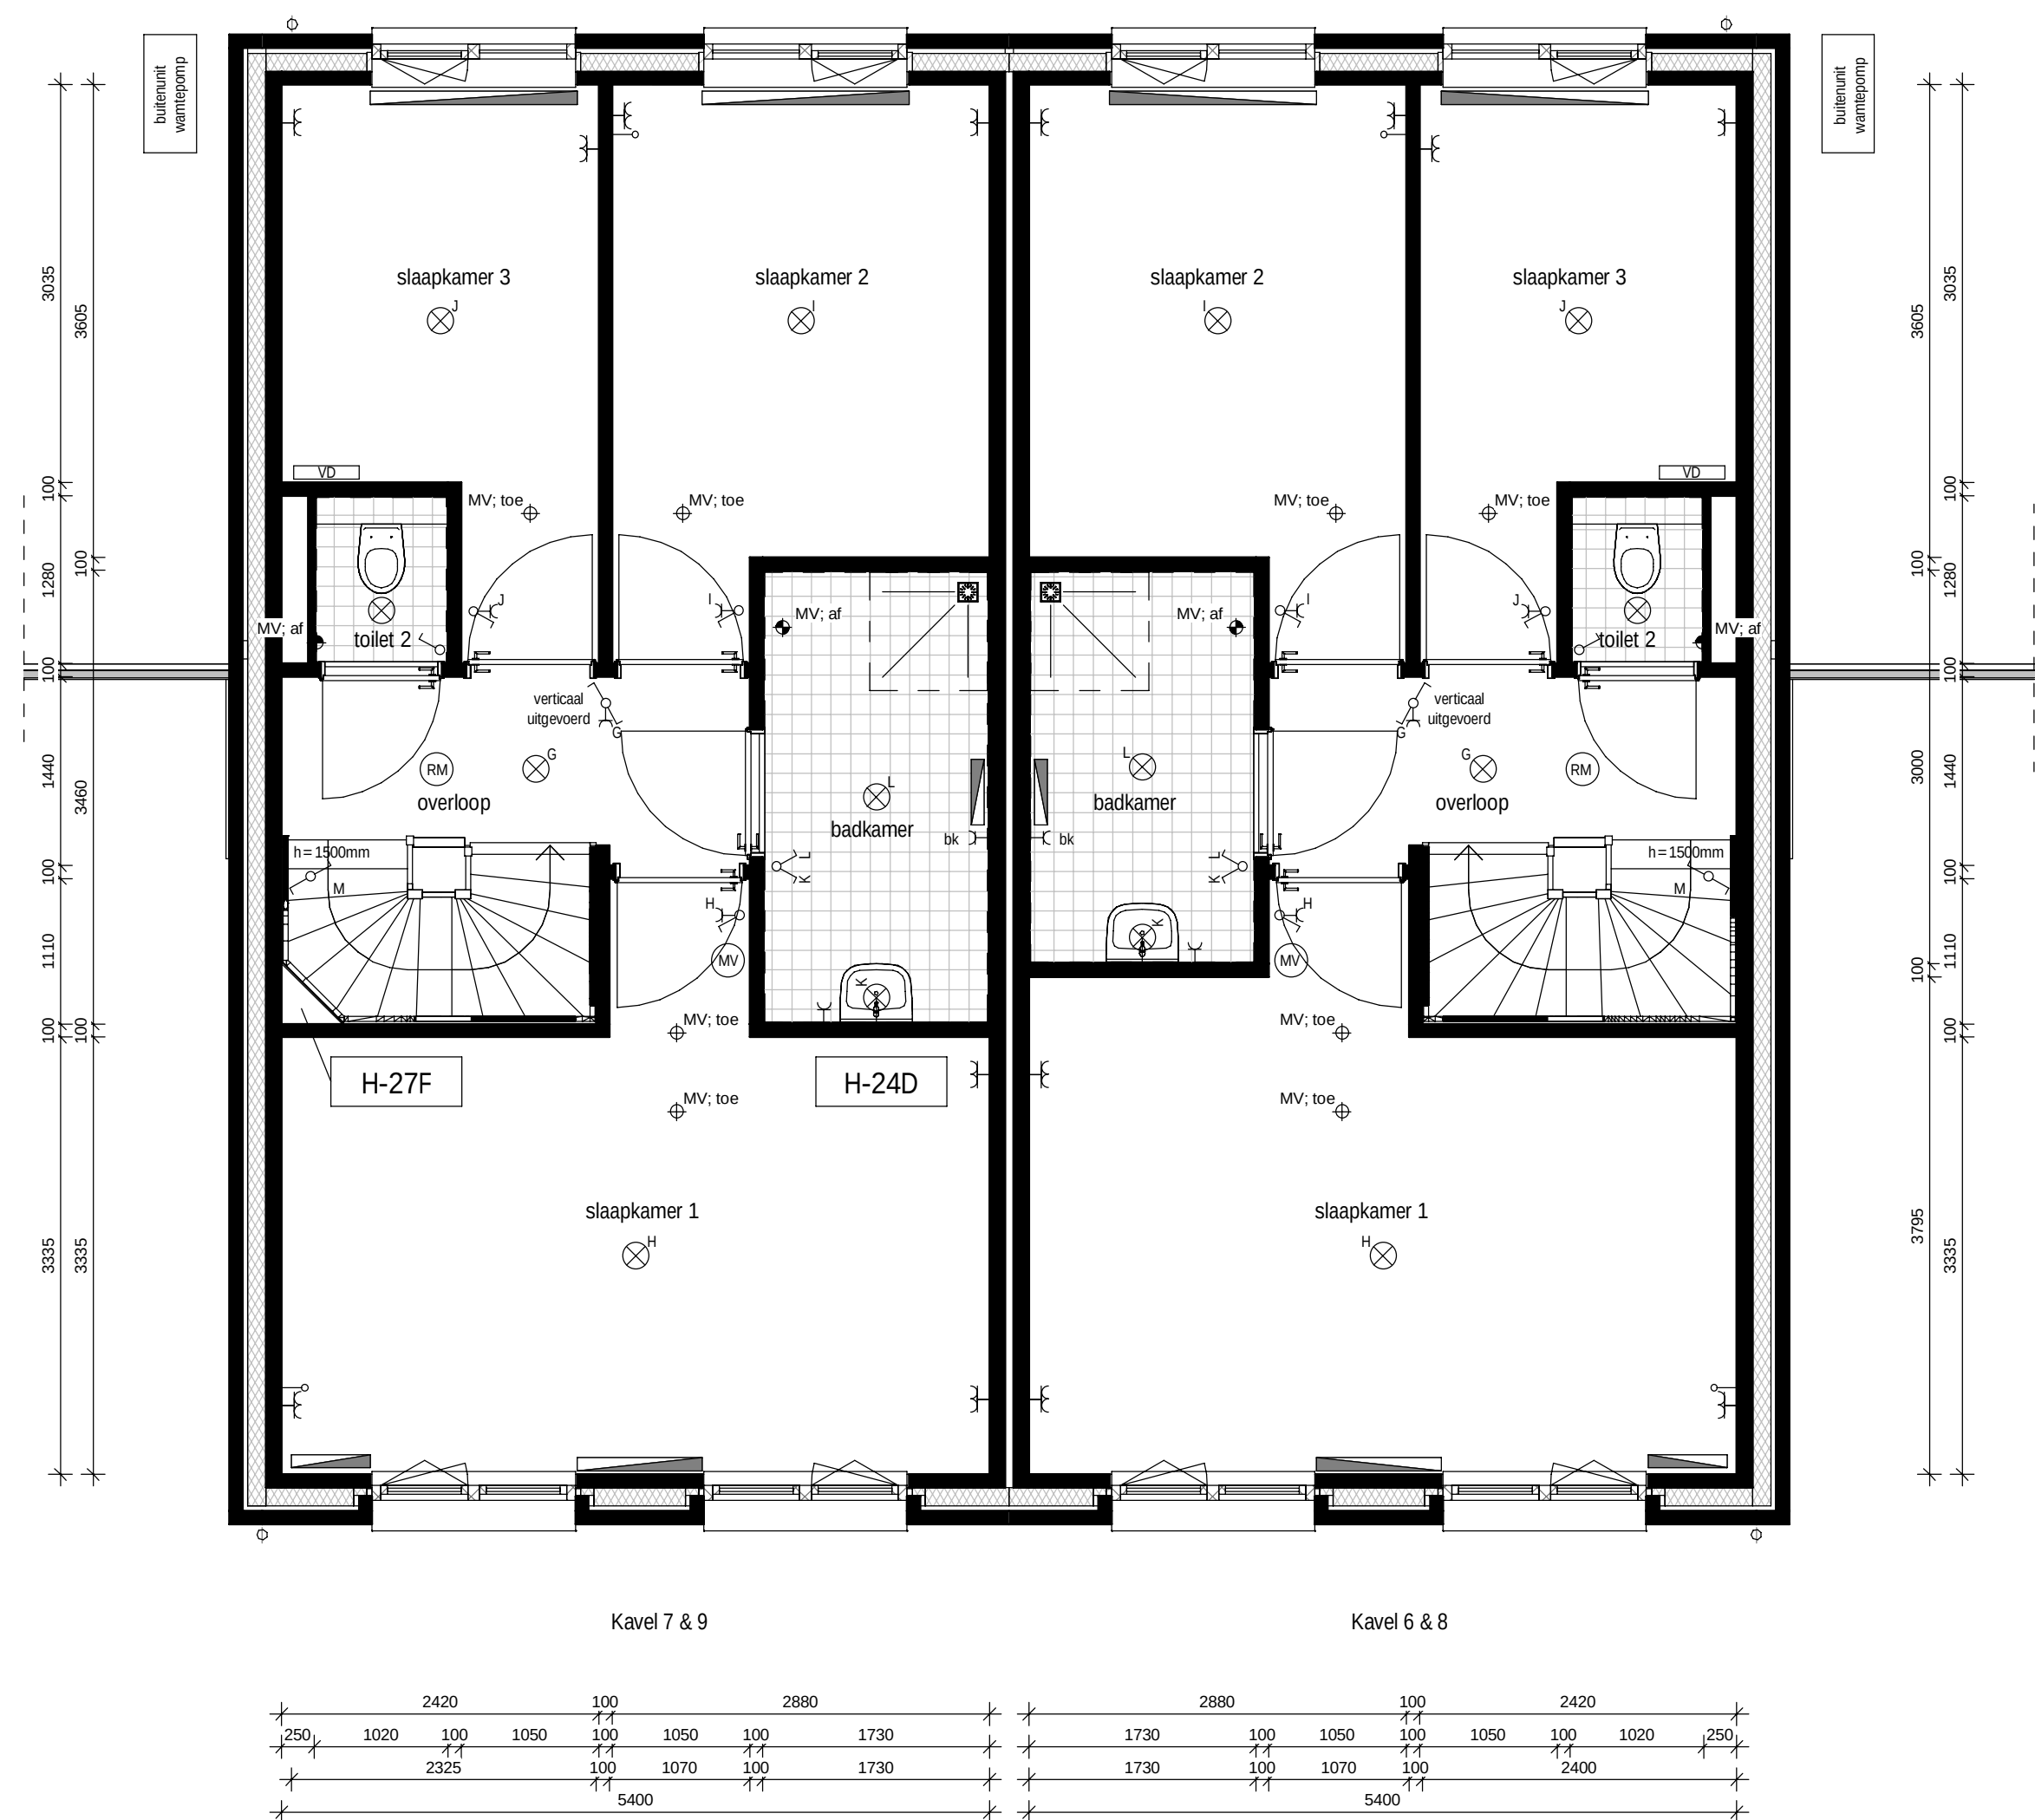

Eerste verdieping
schaal 1 : 50

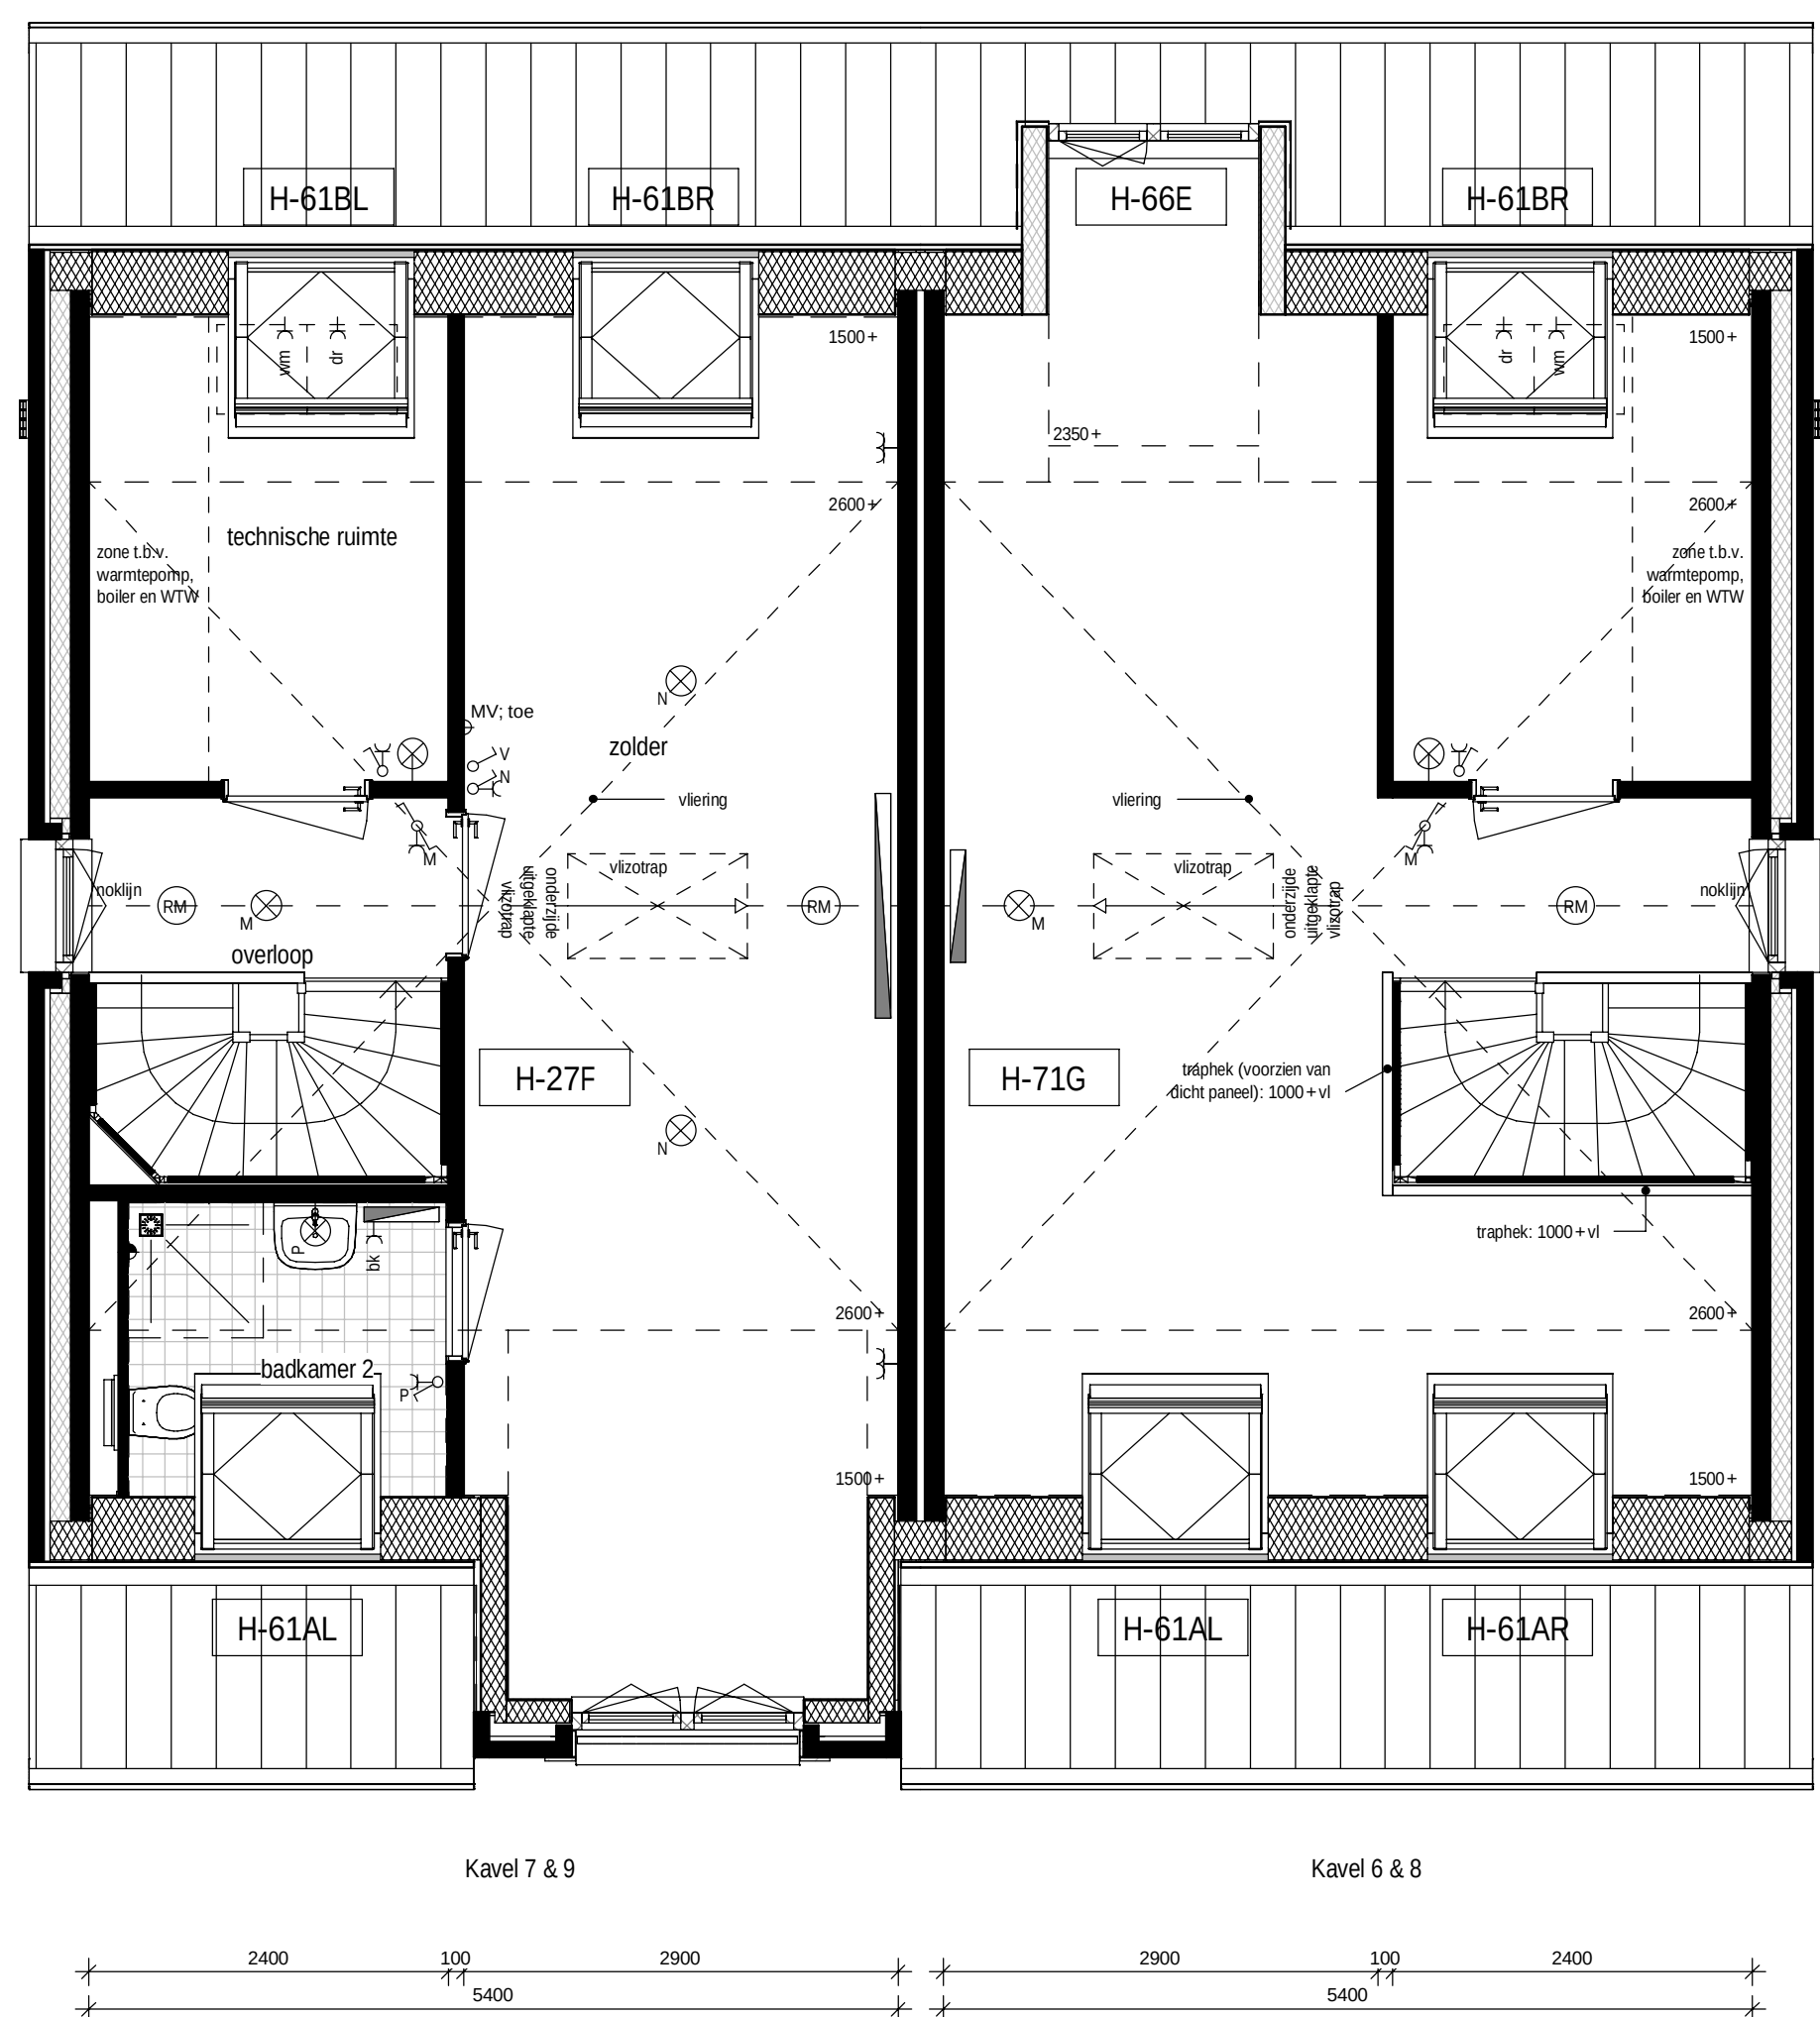

Tweede verdieping
schaal 1 : 50

RENVOOI		
WCD, ENKELE MET RANDAARDE		HEMELWATERAFVOER
WCD, DUBBELE MET RANDAARDE		ROOKMELDER
AANSLUITPUNT WASHMACHINE		KAMERTHERMOSTAAT, BEDRAAD
AANSLUITPUNT DROGER		AFZUGPUNT, MECHANISCHE VENTILATIE, PLAFOND / WAND
AANSLUITPUNT E-RADIATOR		LUCHTOEVOERPUNT, MECHANISCHE VENT, PLAFOND
SCHAKELAAR, ENKELPOLIG		VLOERVERWARMING
SCHAKELAAR, SERIE		OPSTELPLAATS VERDELER CENTRALE VERWARMING
SCHAKELAAR, WISSEL		OPSTELPLAATS WASHMACHINE
PLAFONDLICHTPUNT		OPSTELPLAATS CONDENSROGER
WANDLICHTPUNT		METERKRAST
WANDLICHTPUNT MET ARMATUUR		CONNECTOR / ELEKTRISCHE RADIATOR (BADKAMER),
MV SCHAKELAAR		ARMETINGEN EN POSTIE INDICATIEF
DEURBEL		KOZIJNDEUR ZONDER BOVENLICHT
DRUKKNOP, DEURBEL		KOZIJNDEUR MET BOVENLICHT
LEDING, BEDRAAD		
LEDING, ONBEDRAAD		

DE MAATVOERING EN SYMBOLEN OP DEZE TEKENING ZIJN TER INDICATIE, ER KUNNEN DERHALVE GEEN RECHTEN AAN ONTLEEND WORDEN.
DE EXACTE POSITIE VAN AFZUGPUNT(EN) IN BADKAMER EN TOILET(EN) NADER TE BEPALEN DOOR DE INSTALLATEUR.
DE OPSTELPLAATS VAN DE WARMTEPOMP, BOILER (INDIEN VAN TOEPASSING) EN WTW EN DE POSITIE VAN DE ONTLUCHTING,
DIAKOORPVOEREN EN WTW ROOSTERS NADER TE BEPALEN DOOR DE INSTALLATEUR.
DE WEERGEGEVEN MAATVOERING IS IN MILLIMETERS.



project	Wonen aan de vesting - Grave
tekeningnummer	VK.B.O
datum	28-05-2020
kavelnummer	Kavel 6 t / m 9
type	Burcht (E/E1) (OPTIE)