


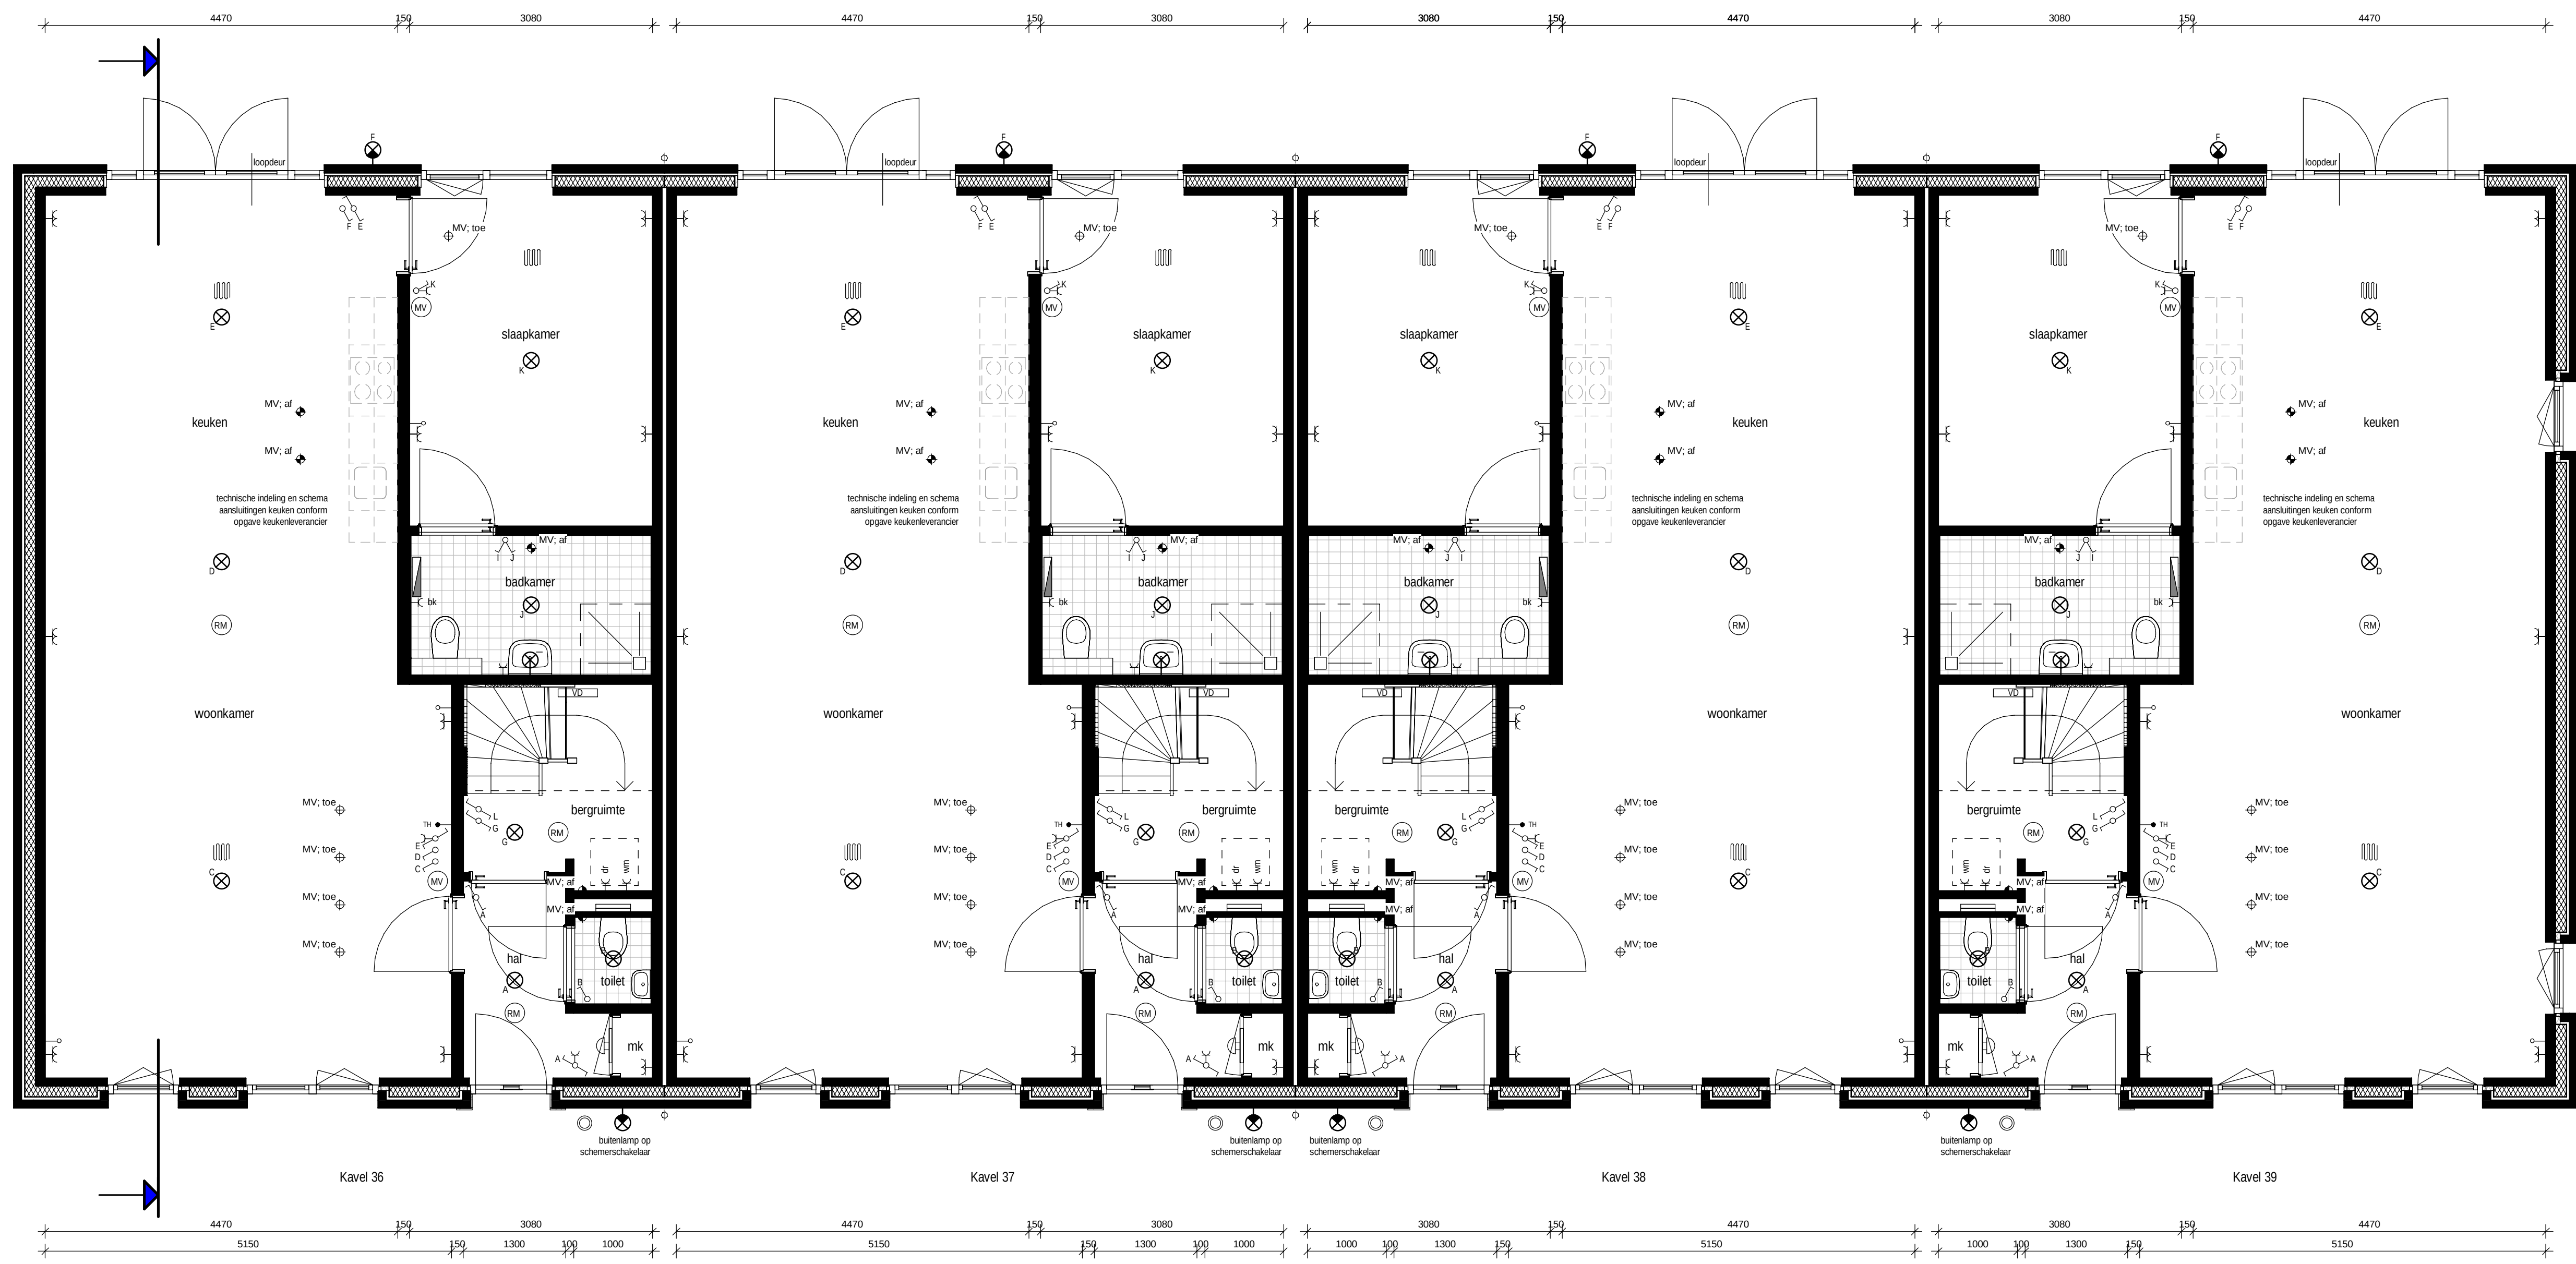


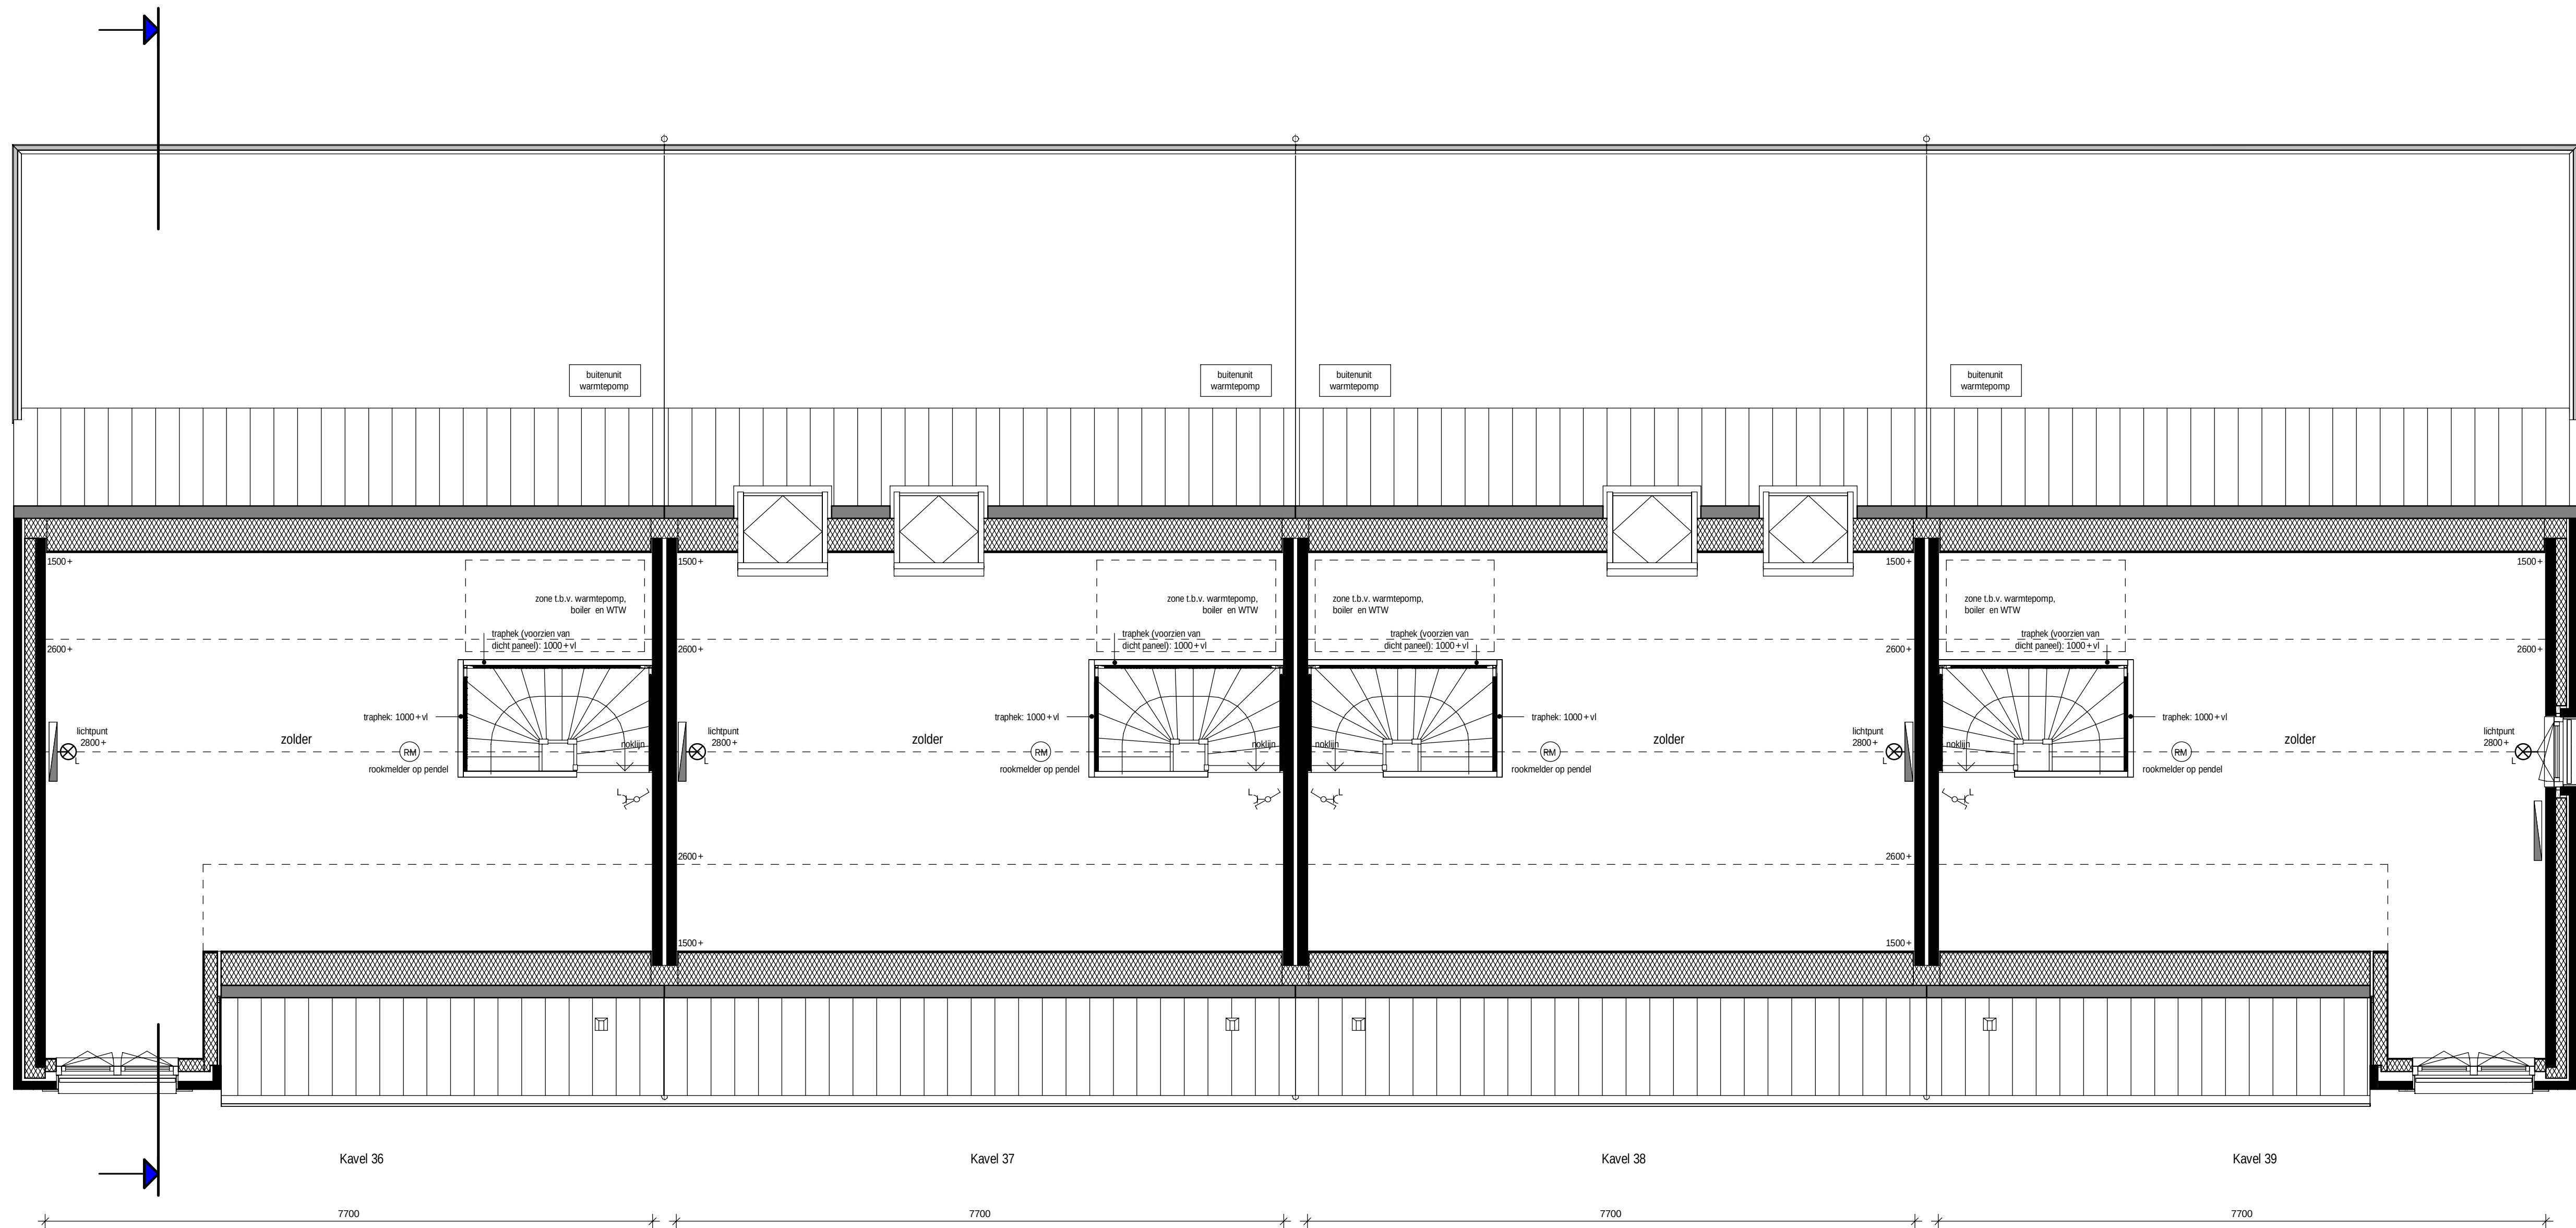


Begane grond
schaal 1 : 50

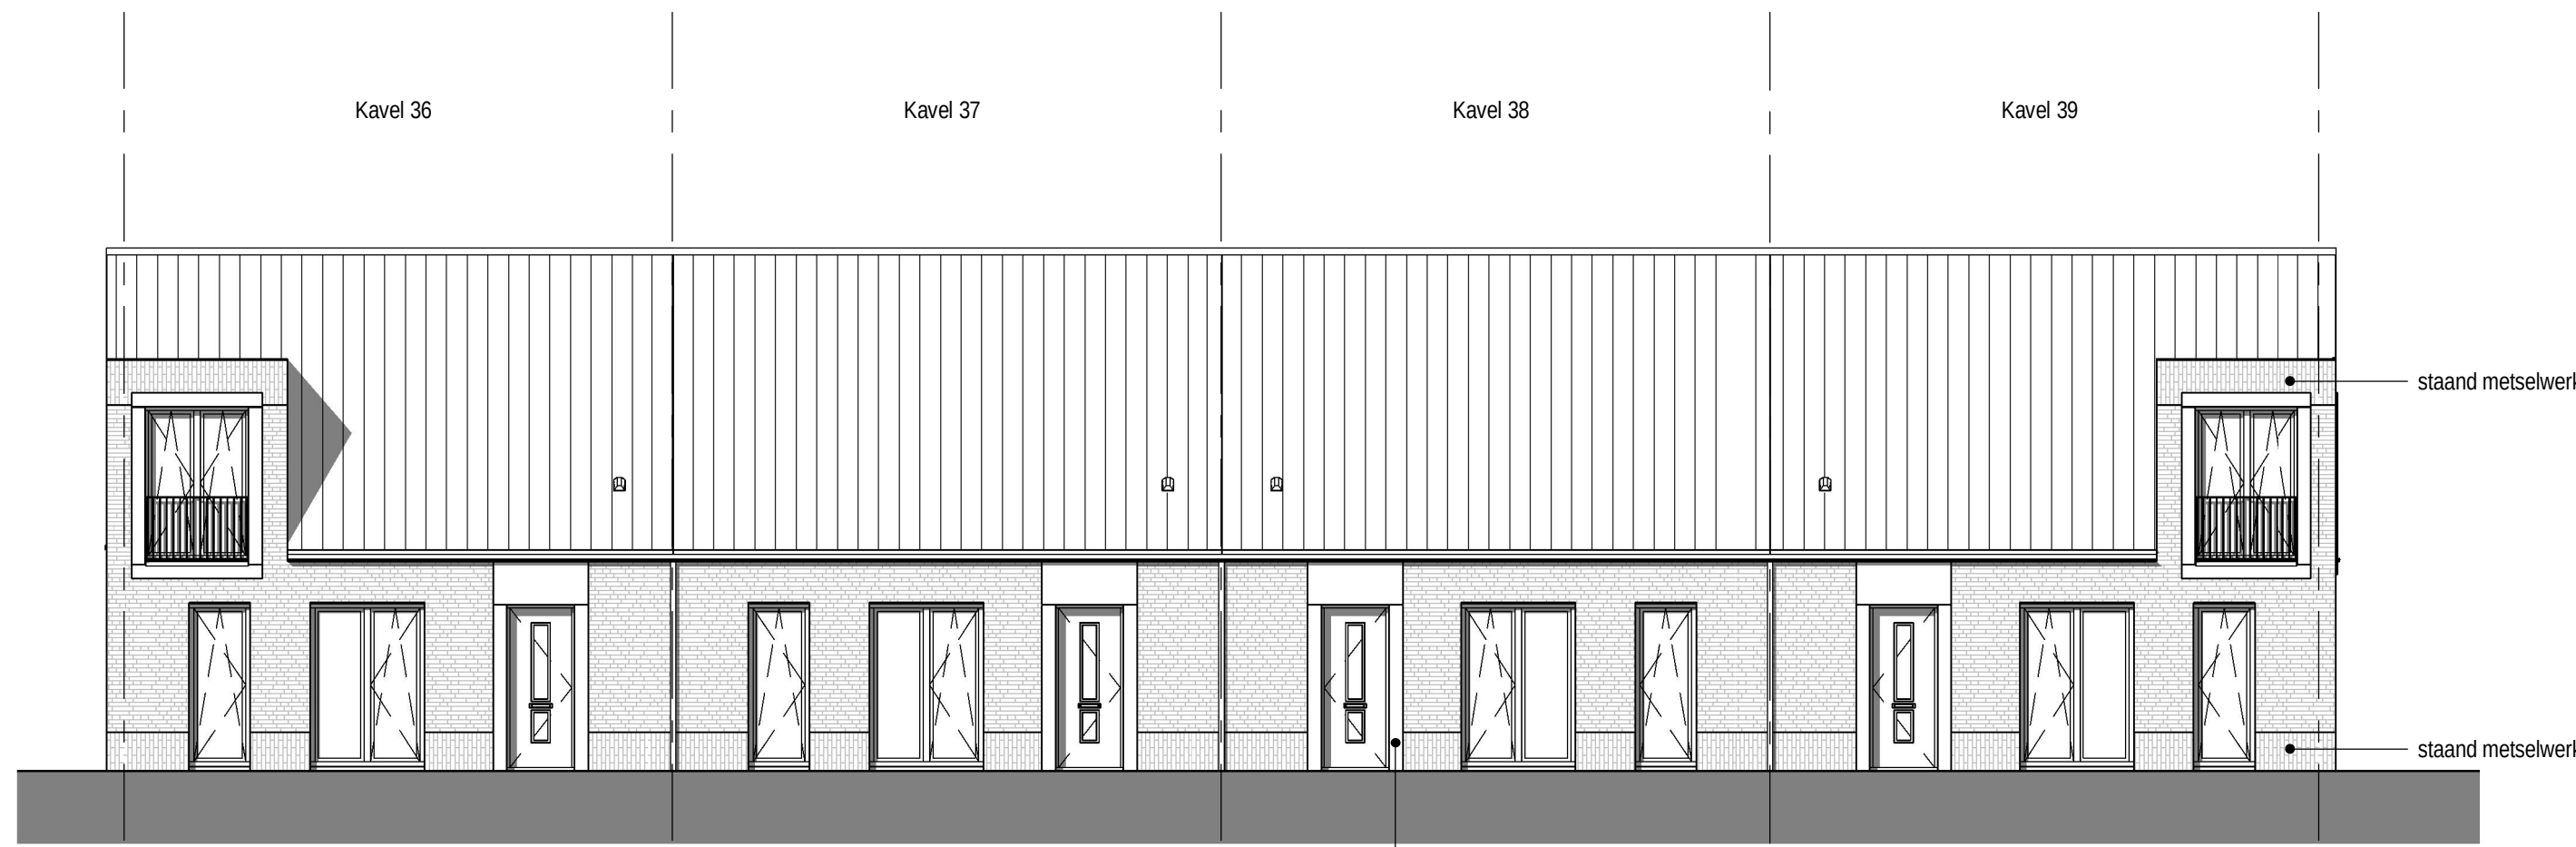


Eerste verdieping
schaal 1 : 50

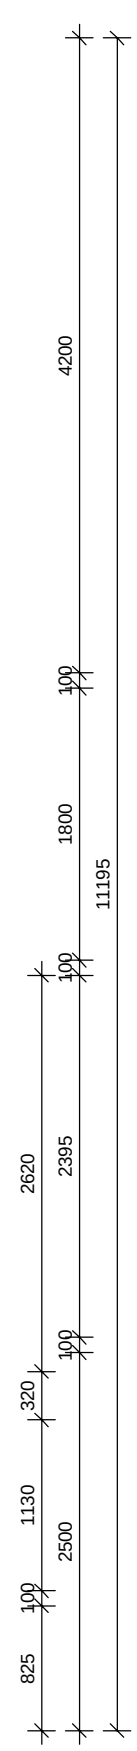


Voorgevel
schaal 1 : 100

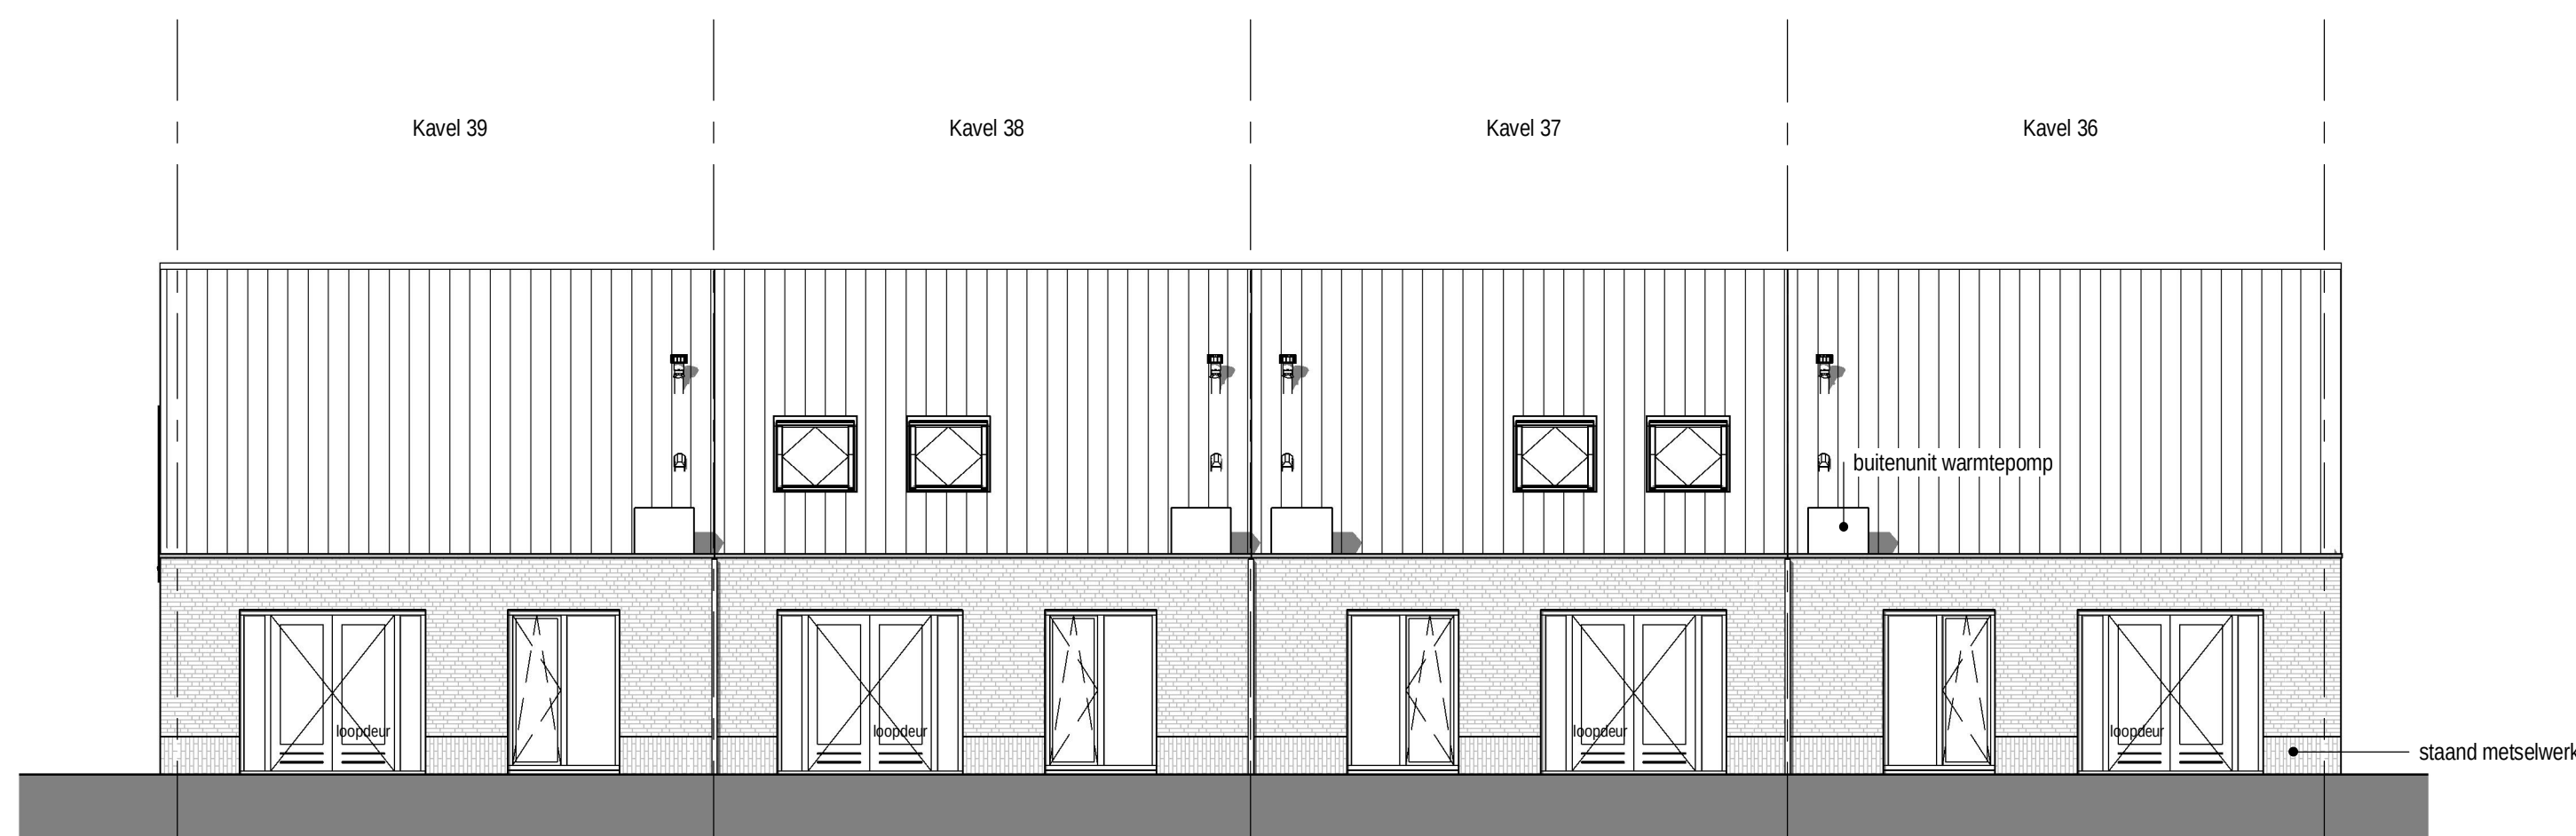


Achtergevel
schaal 1 : 100

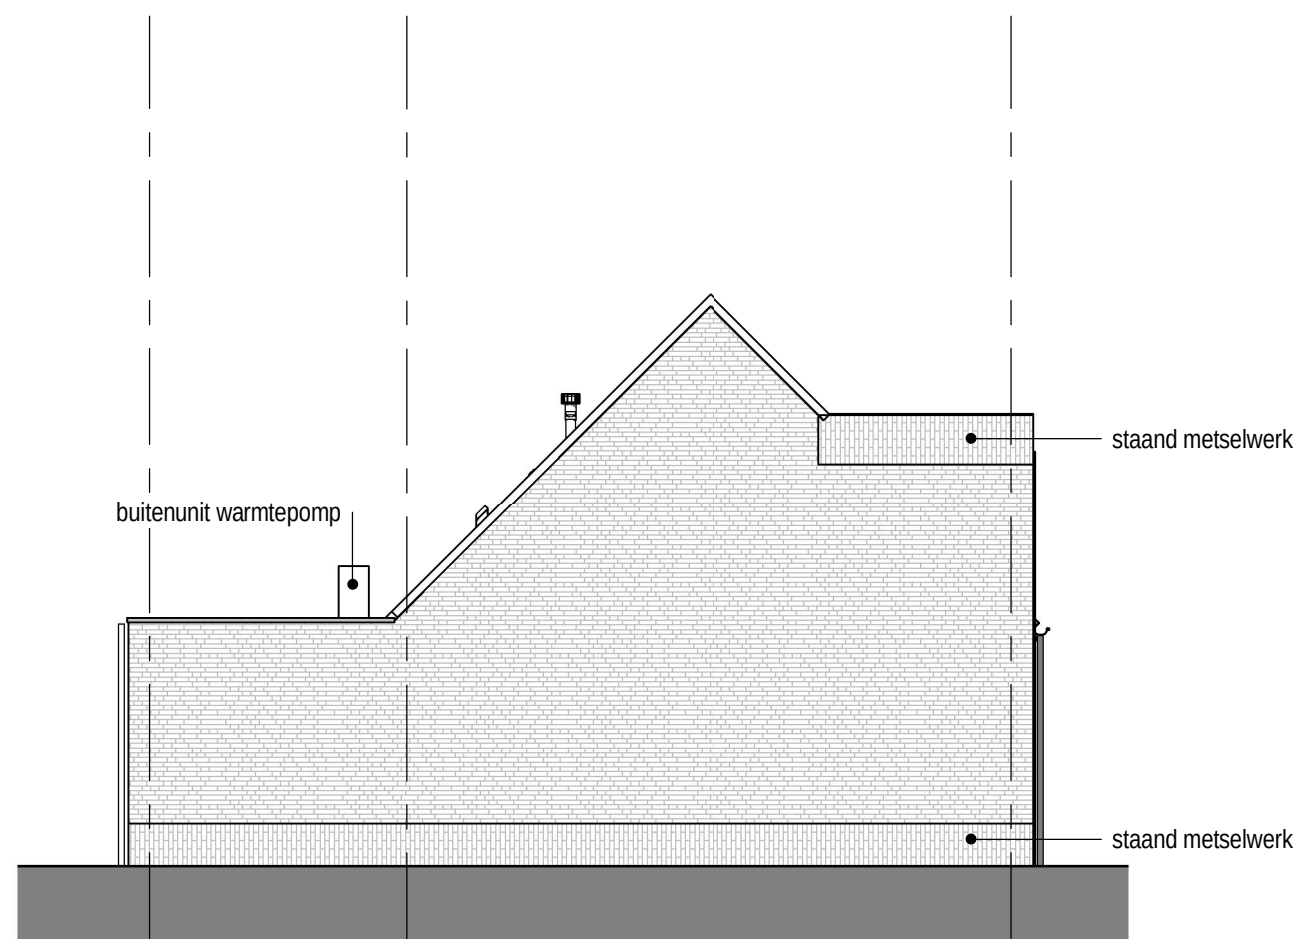

Linker zijgevel
schaal 1 : 100

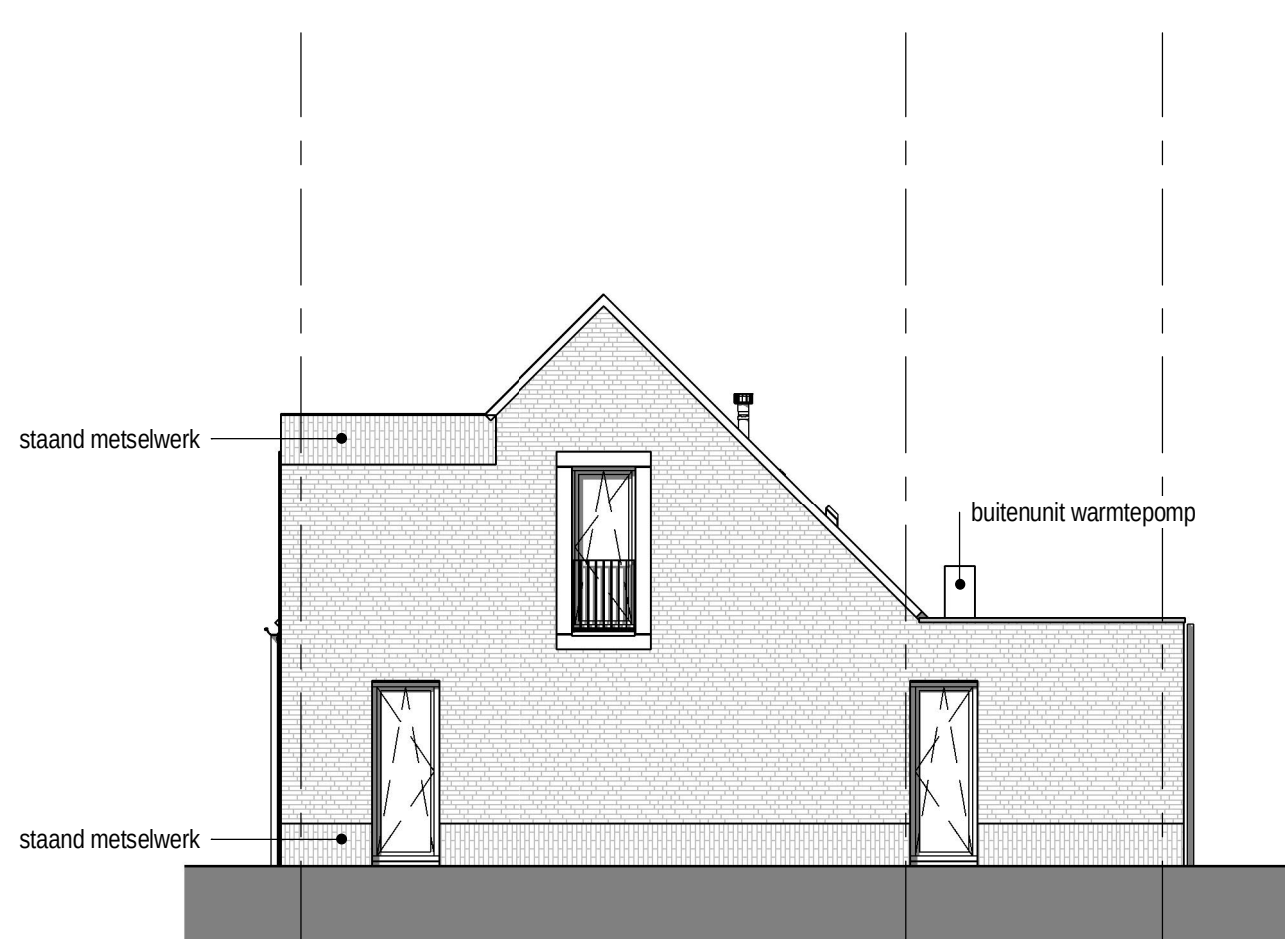


Rechter zijgevel
schaal 1 : 100

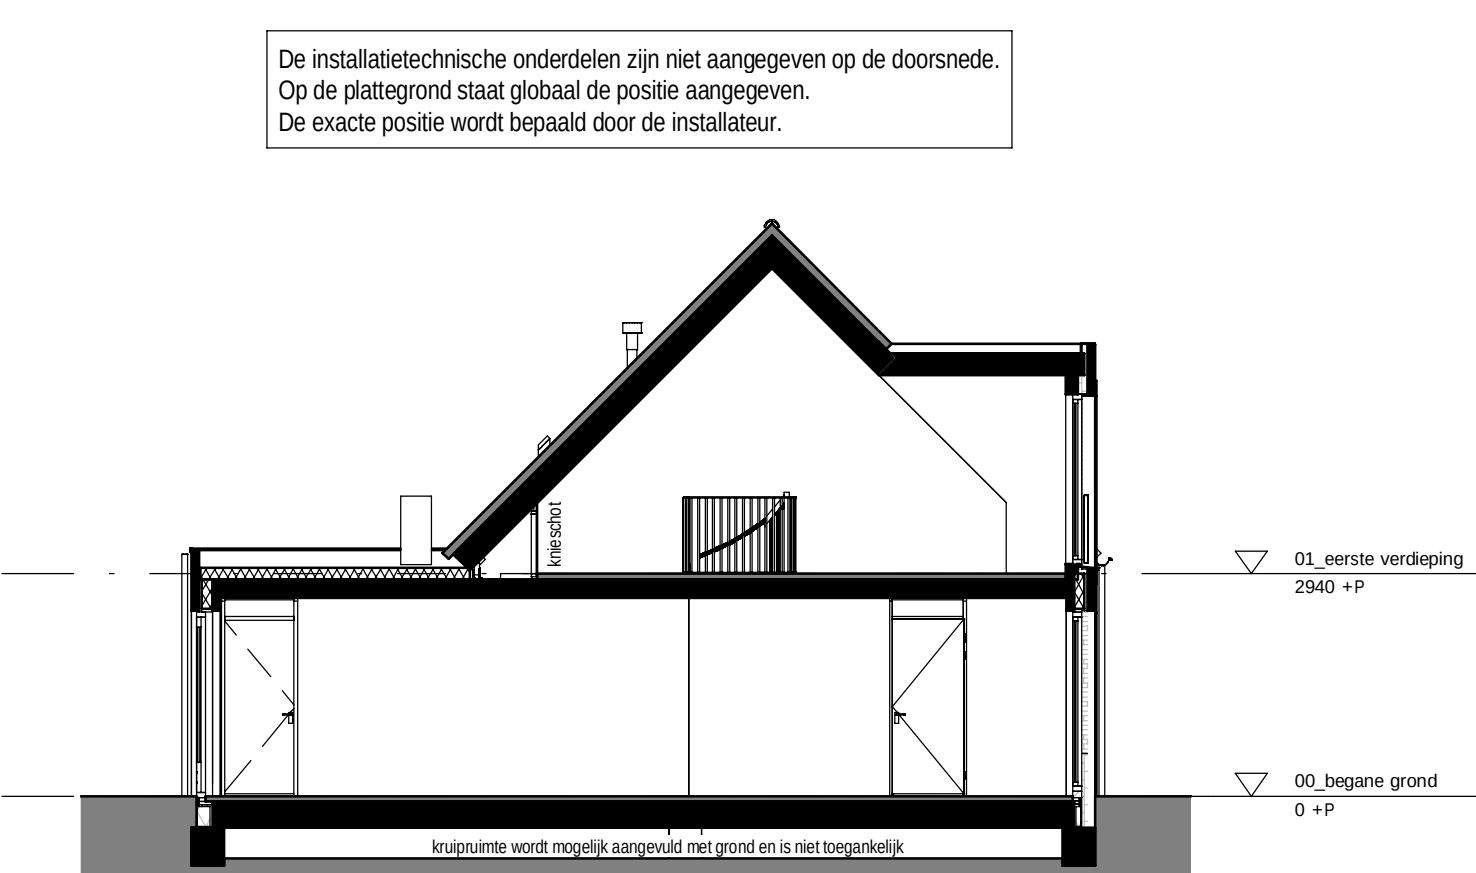

Doorsnede
schaal 1 : 100

RENVOL		
WCD, ENKELE MET RANDAARDE	WCD, DUBBELE MET RANDAARDE	WCD, DUBBELE MET RANDAARDE
ANSLUITPUNT WASSCHIJN	ANSLUITPUNT E-RADIATOR	ANSLUITPUNT E-RADIATOR
SCHAKELAAR, SERIE	SCHAKELAAR, WISSEL	PLAFONDLICHTPUNT
WANDLICHTPUNT	WANDLICHTPUNT MET ARMATUUR	MV SCHAKELAAR
DEURBEL	DEURBEL	LEIDING, BEDRAAD
LEIDING, ONBEDRAAD	LEIDING, ONBEDRAAD	LEIDING, ONBEDRAAD
HEMELWATERAFVOER	ROOMKLEDER	KAMERTEMPERATUUR, BEDRAAD
AFZUGPUNT, MECHANISCHE VENTILATIE, PLAFOND / WAND	LICHTTOEGEPUNT, MECHANISCHE VENTILATIE, PLAFOND / WAND	VLOERWARMING
OPSTELPLAATS VERDELER CENTRALE VERWARMING	OPSTELPLAATS WASSCHIJN	OPSTELPLAATS CONDENSROEGE
METERKAST	CONVECTOR / ELEKTRISCHE RADIATOR (BADKAMER), ARMATUUR EN POSITIE INDICATIEF	KOZIJNDEUR ZONDER BOVENLICHT
KOZIJNDEUR MET BOVENLICHT	KOZIJNDEUR MET BOVENLICHT	KOZIJNDEUR MET BOVENLICHT

DE MAATVOERING EN SYMBOLEN OP DEZE TEKENING ZIJN TER INDICATIE, ER KUNNEN DERHALVE GEEN RECHTEN AAN ONTLEEND WORDEN.
DE EXACTE POSITIE VAN AFZUGPUNT(EN) IN BADKAMER EN TOILET(TEN) NADER TE BEPALEN DOOR DE INSTALLATEUR.
DE OPSTELPLAATS VAN DE WARMTEPOMP, BOILER (INDIEN VAN TOEPASSING) EN WTW EN DE POSITIE VAN DE ONTLICHTING, DAKDOORVOEREN EN WTW ROOSTERS NADER TE BEPALEN DOOR DE INSTALLATEUR.
DE WEEERGEGEVEN MAATVOERING IS IN MILLIMETERS.

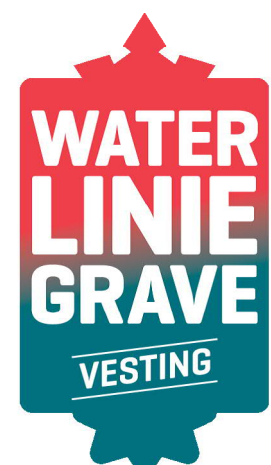

project
tekeningnummer
datum
kavelnummer
type

Wonen aan de vesting - Grave
VK.G1
28-05-2020
Kavel 36 t/m 39
Fort (F/F1/F2) (BASIS)

