


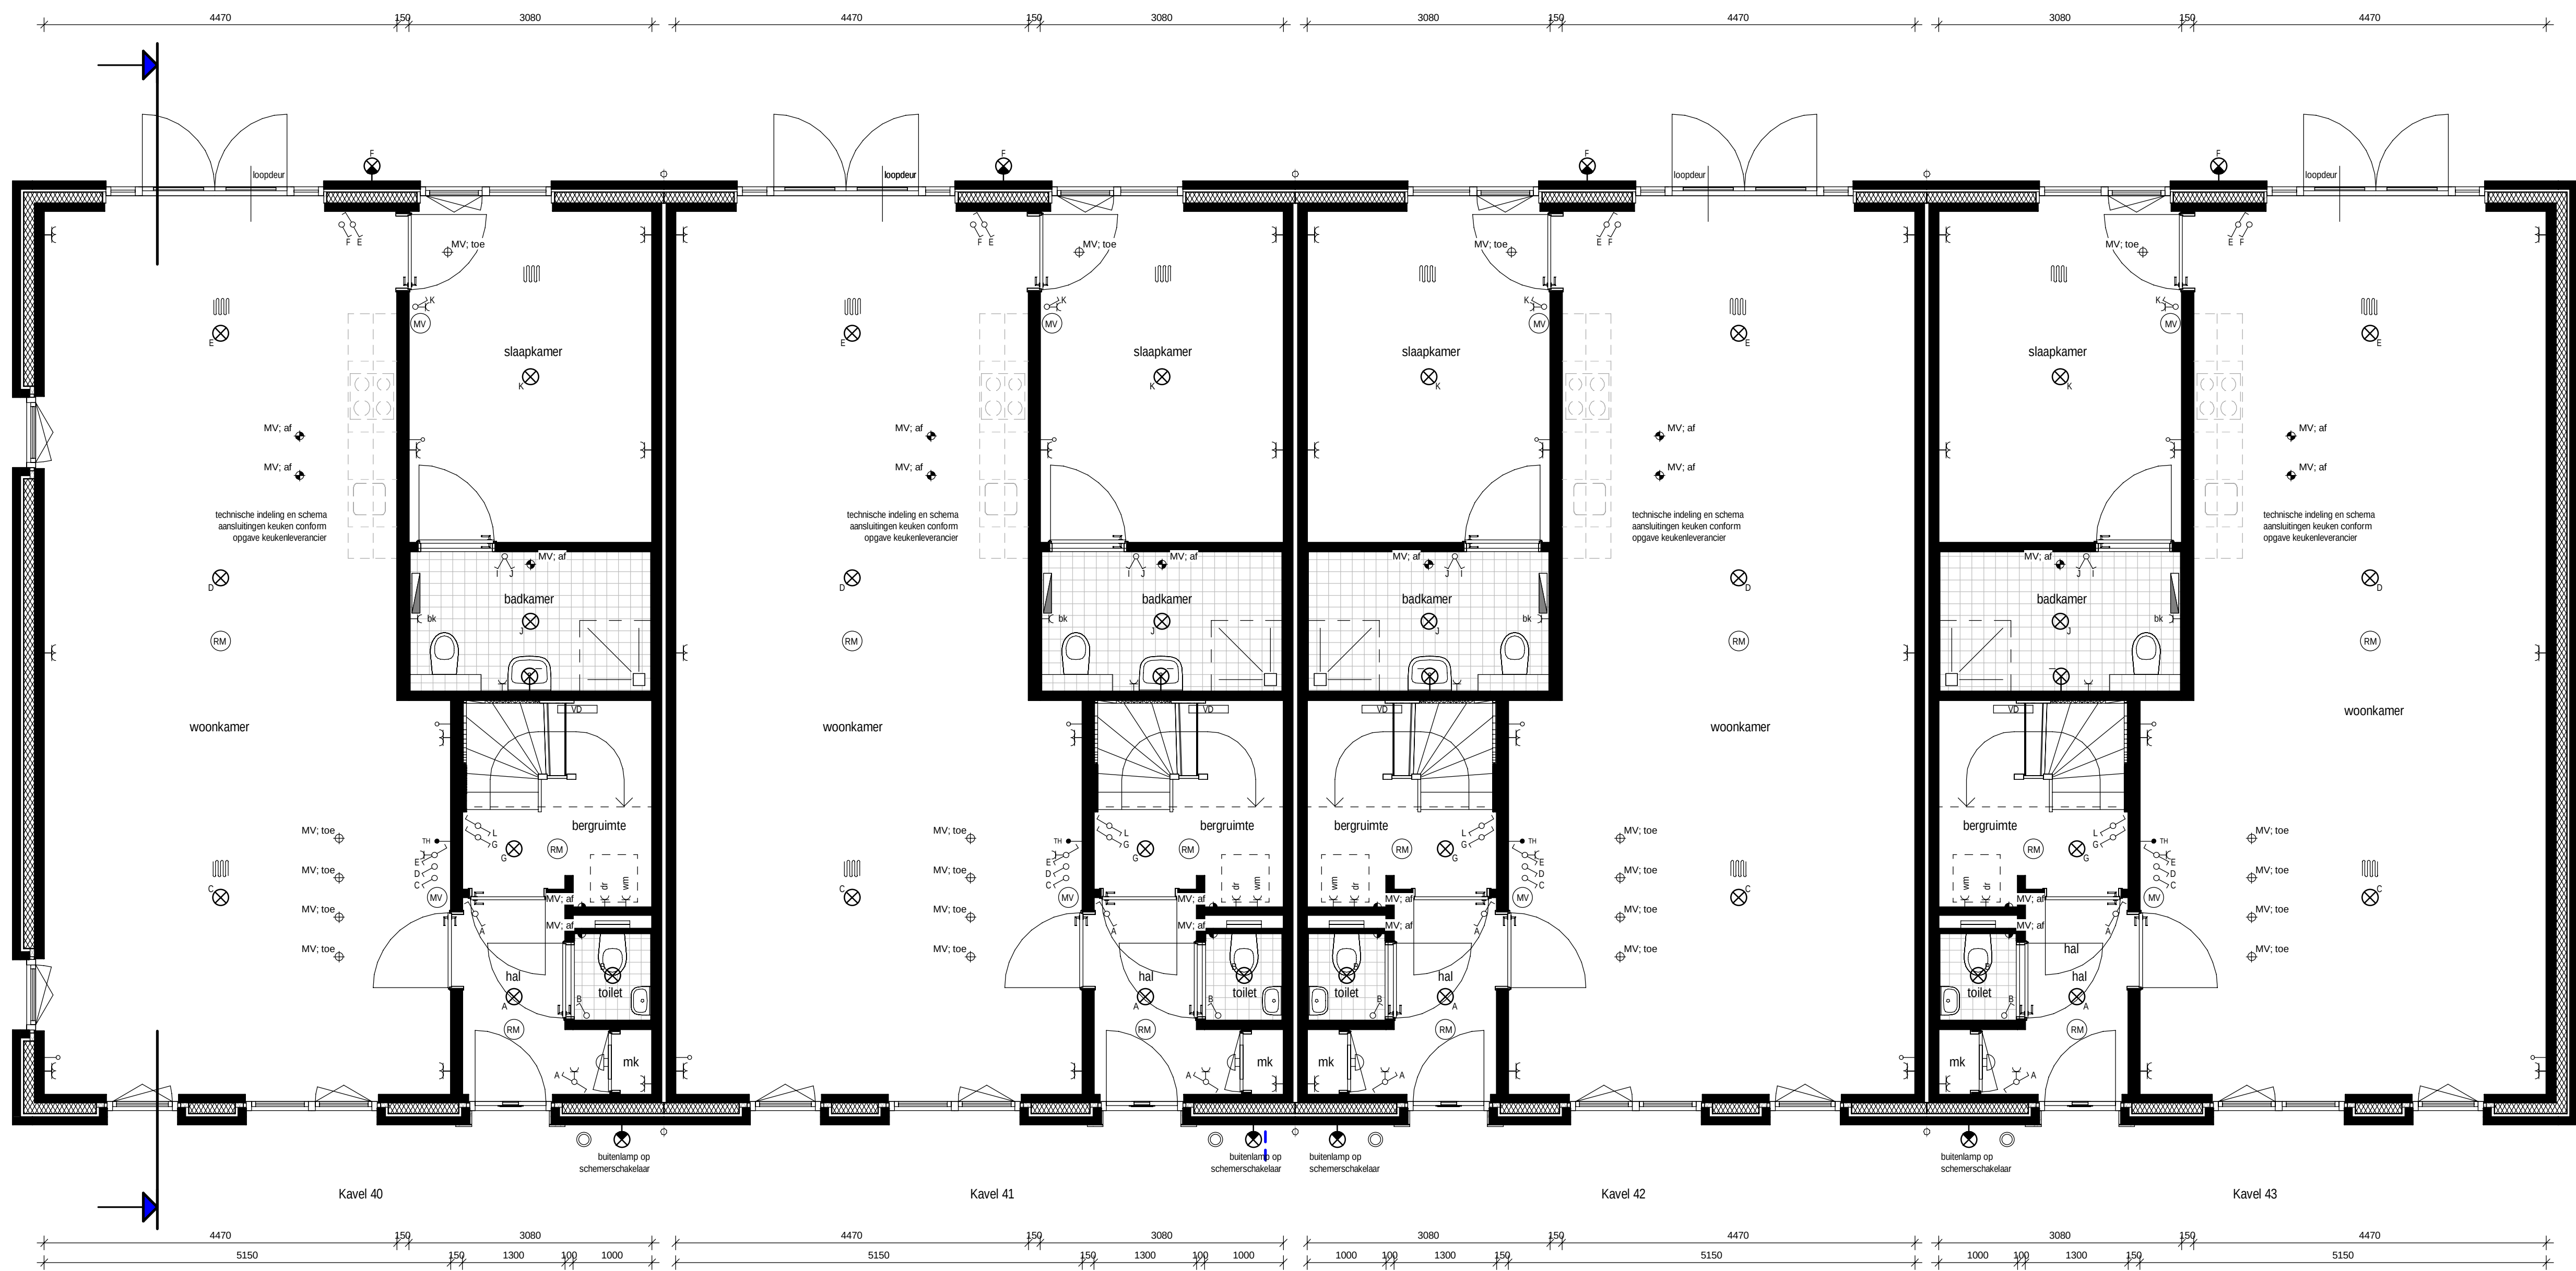


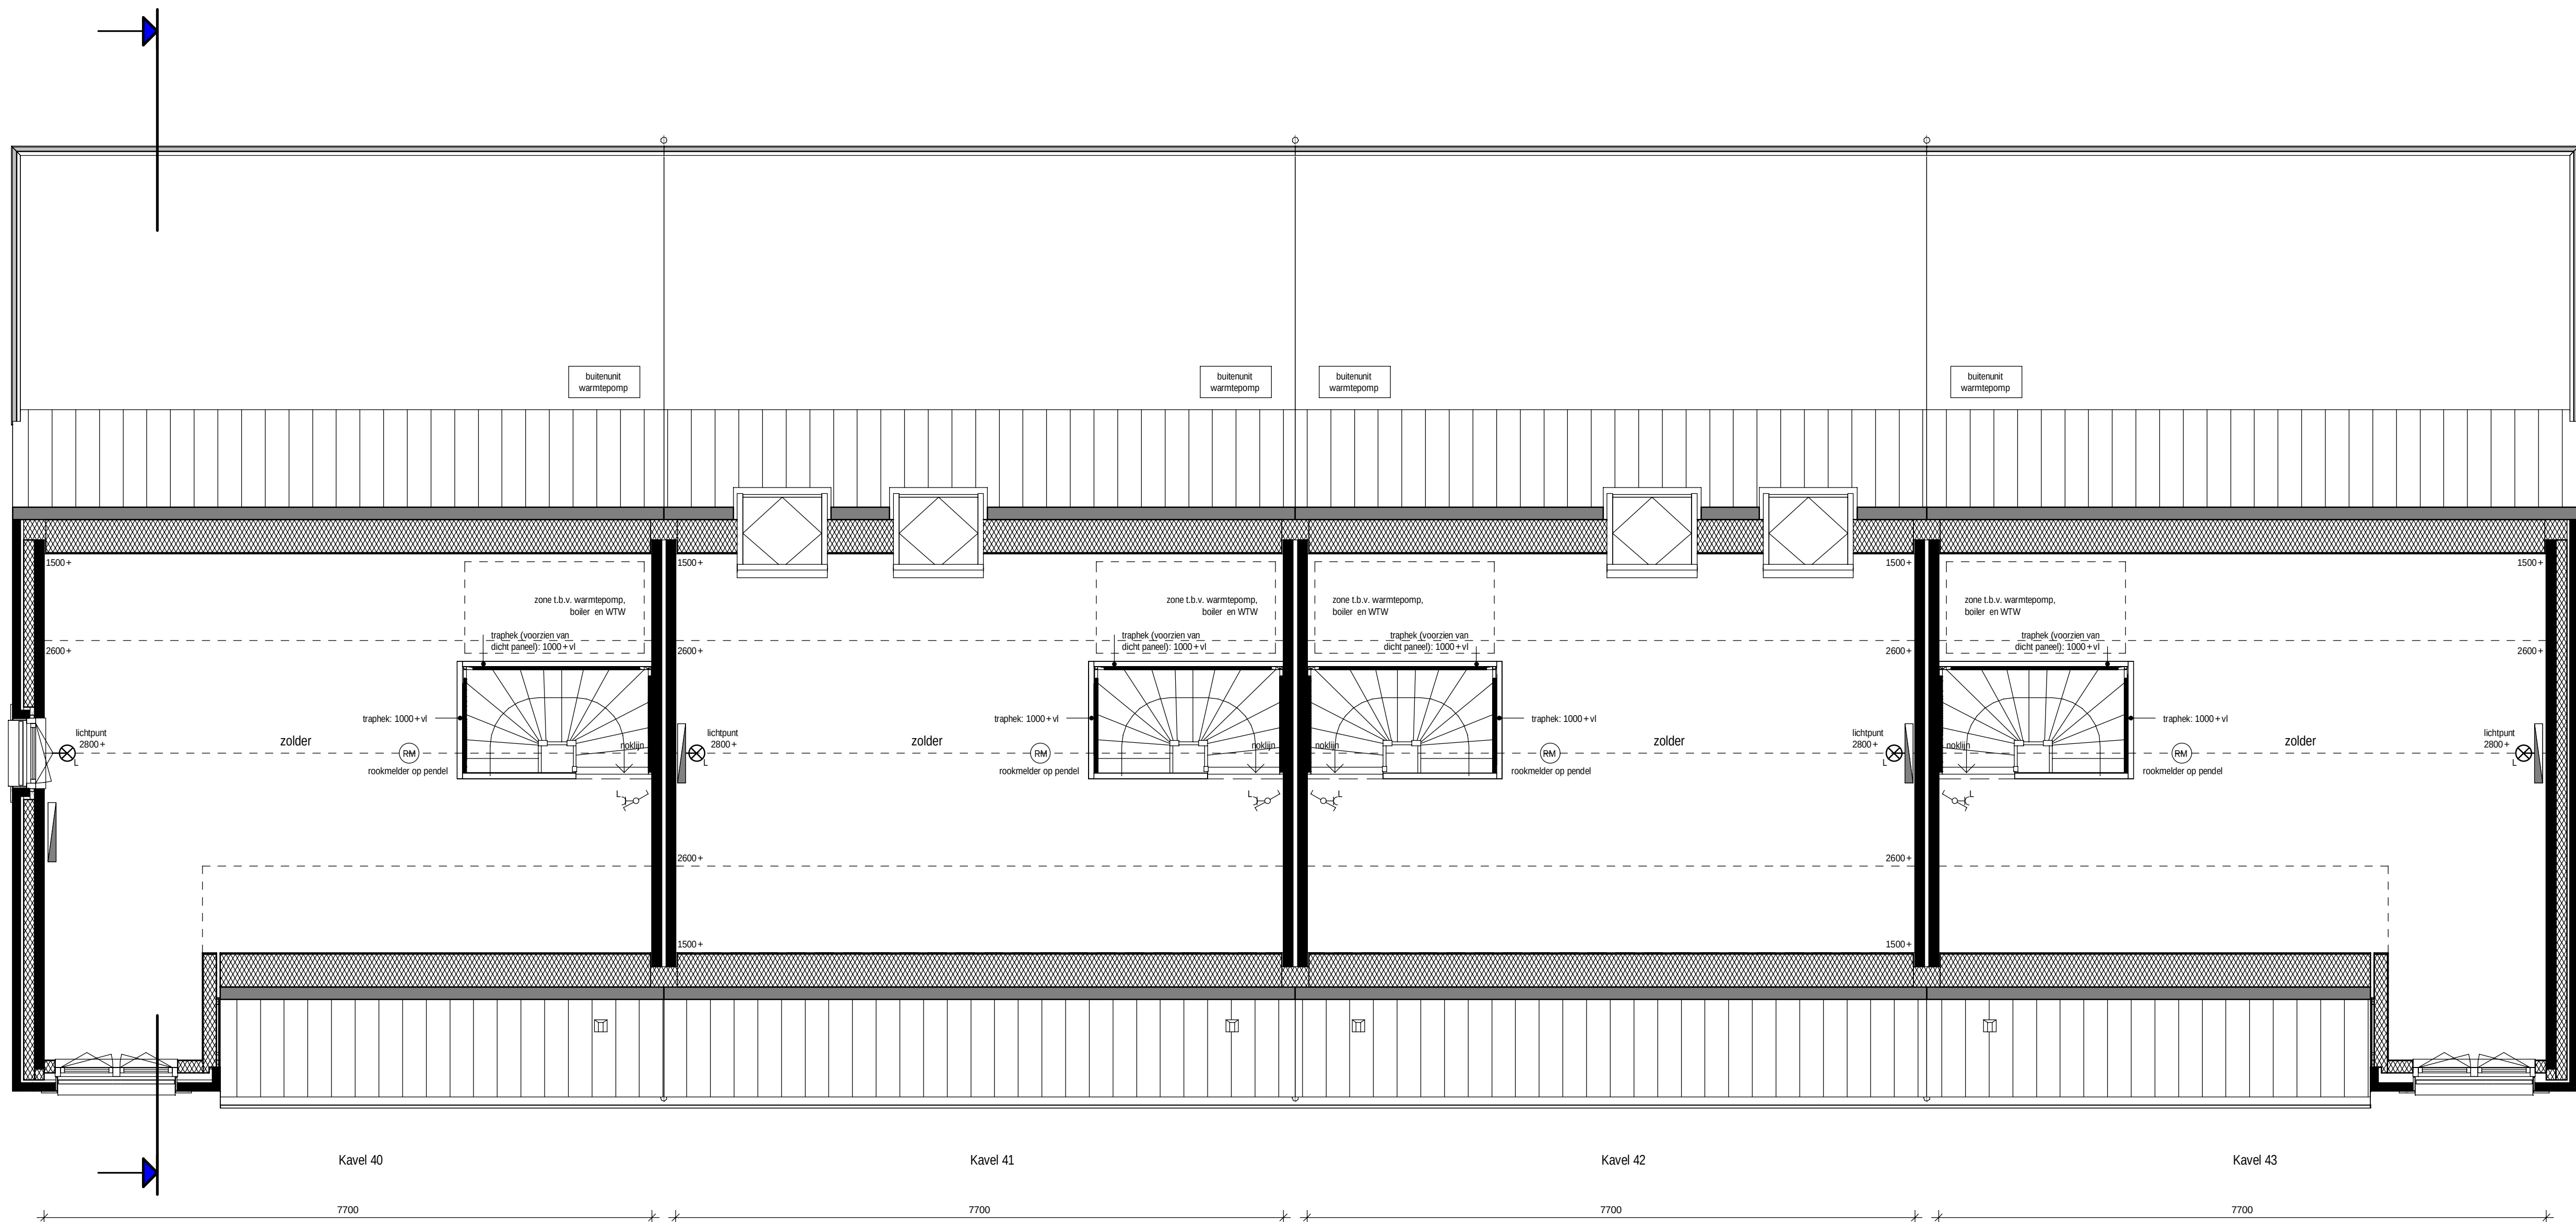


Begane grond
schaal 1 : 50

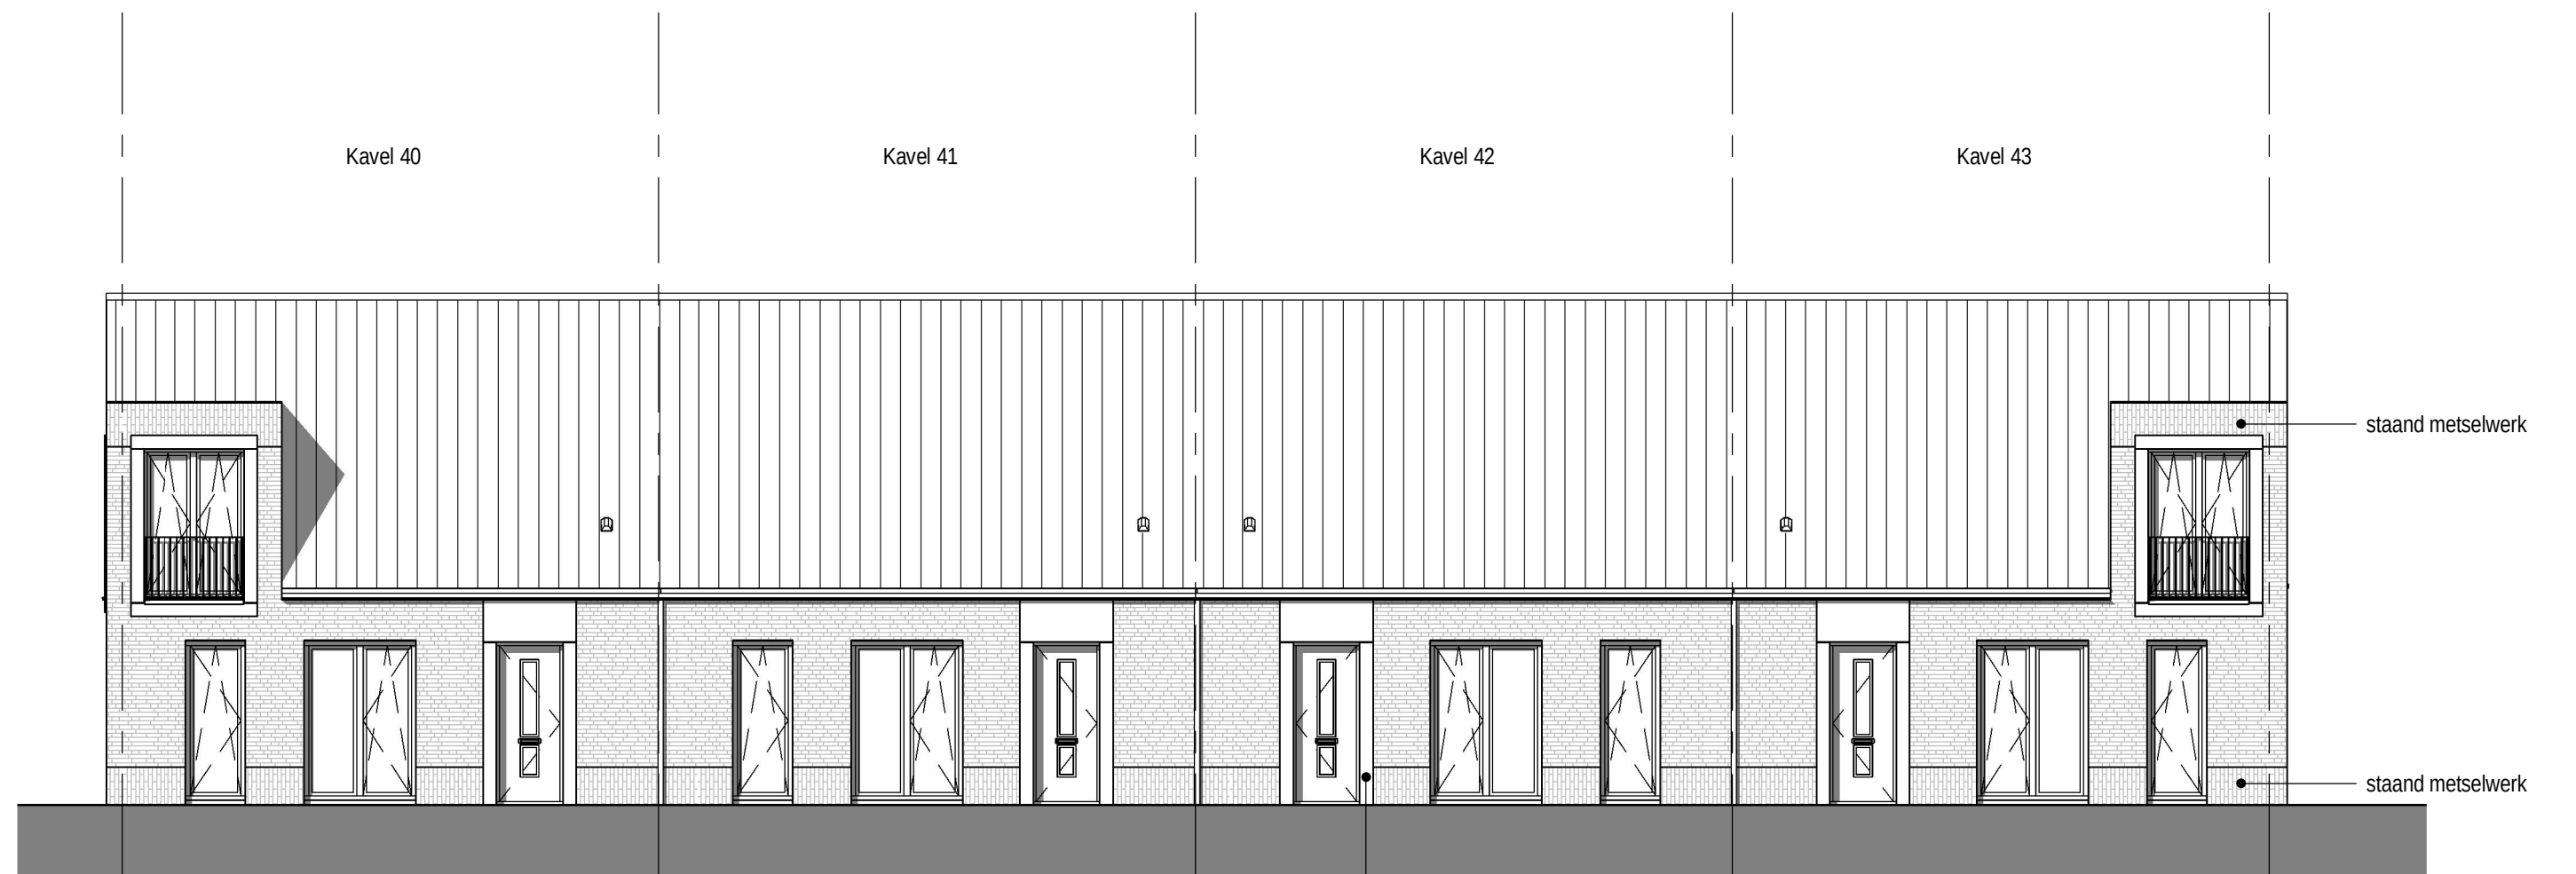


Eerste verdieping
schaal 1 : 50

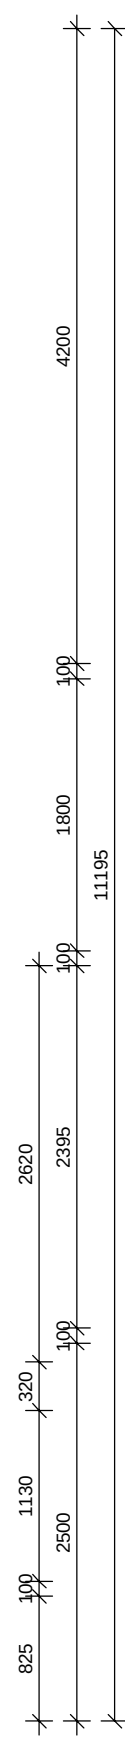


Voorgevel
schaal 1 : 100

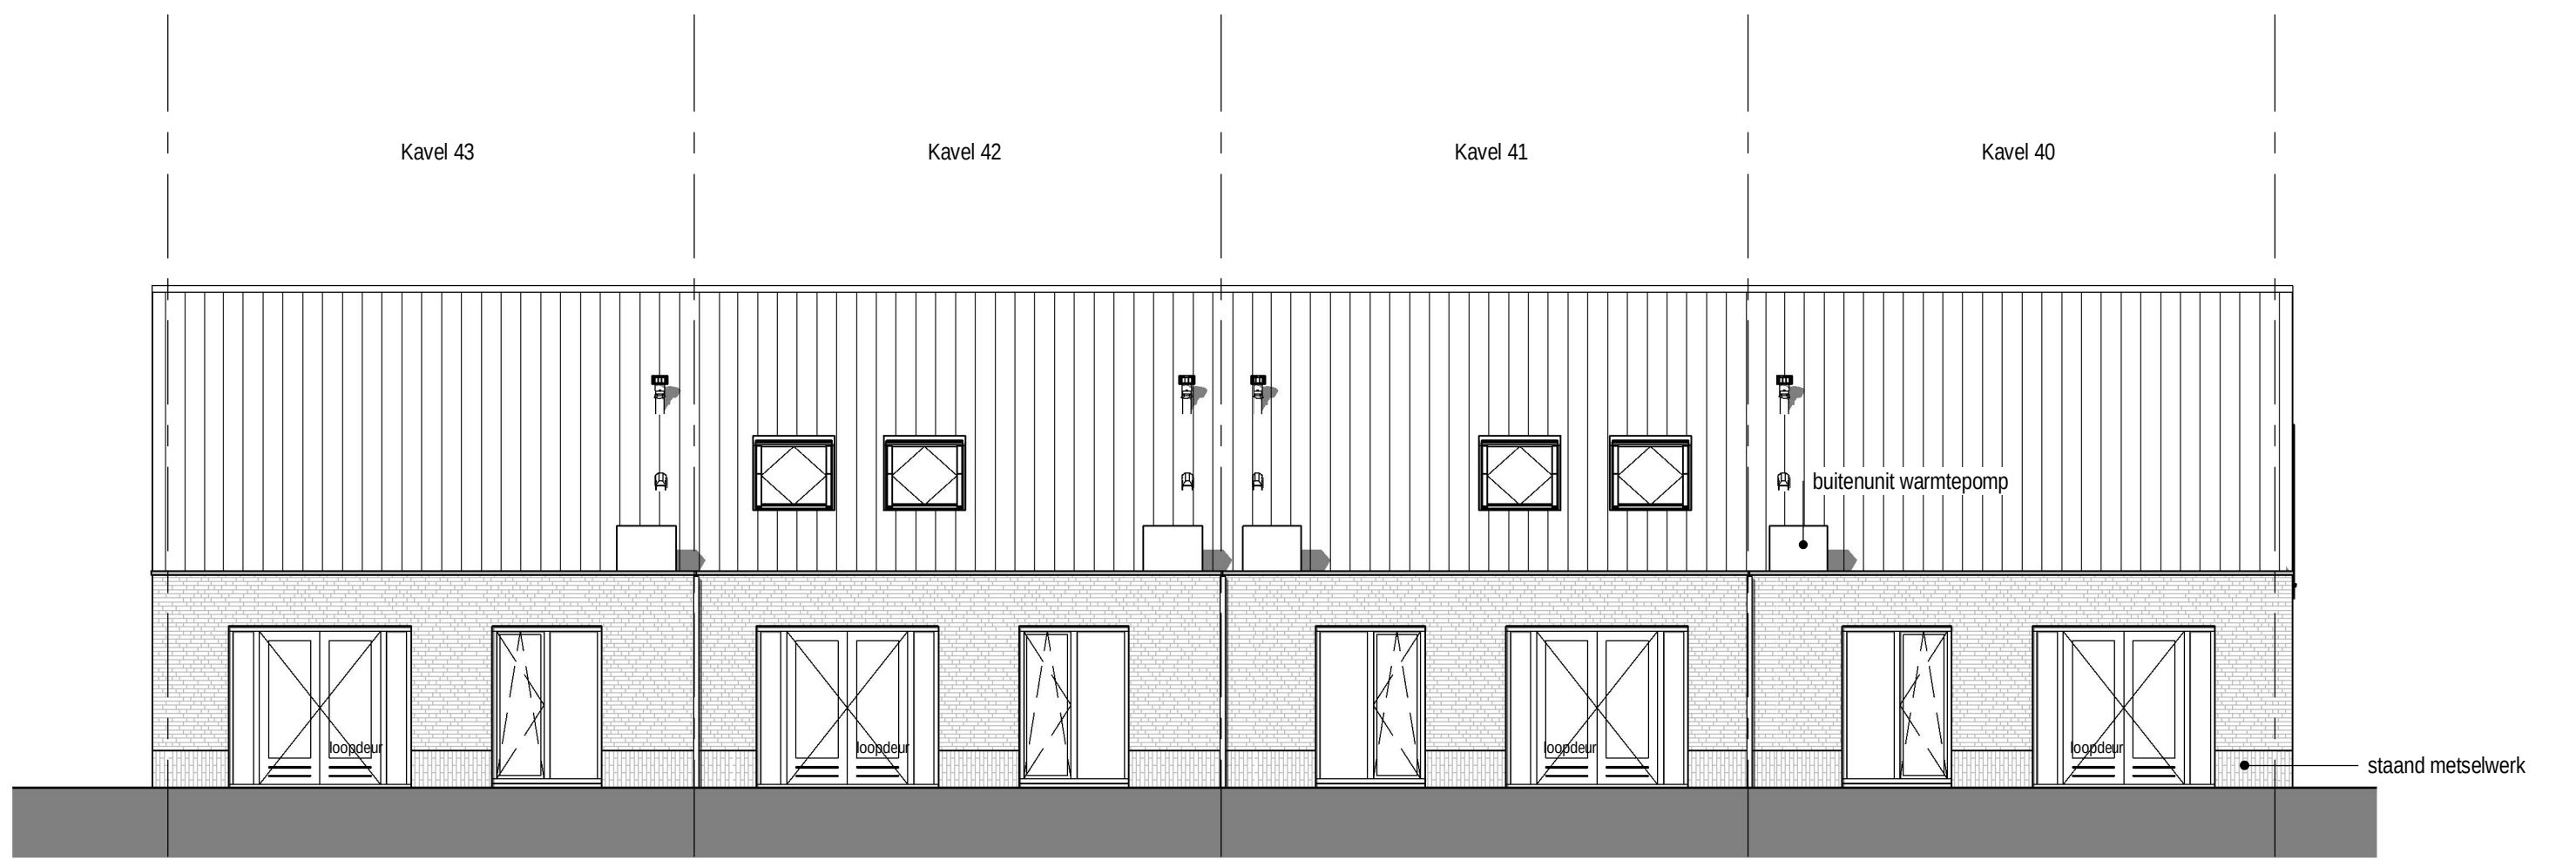


Achtergevel
schaal 1 : 100

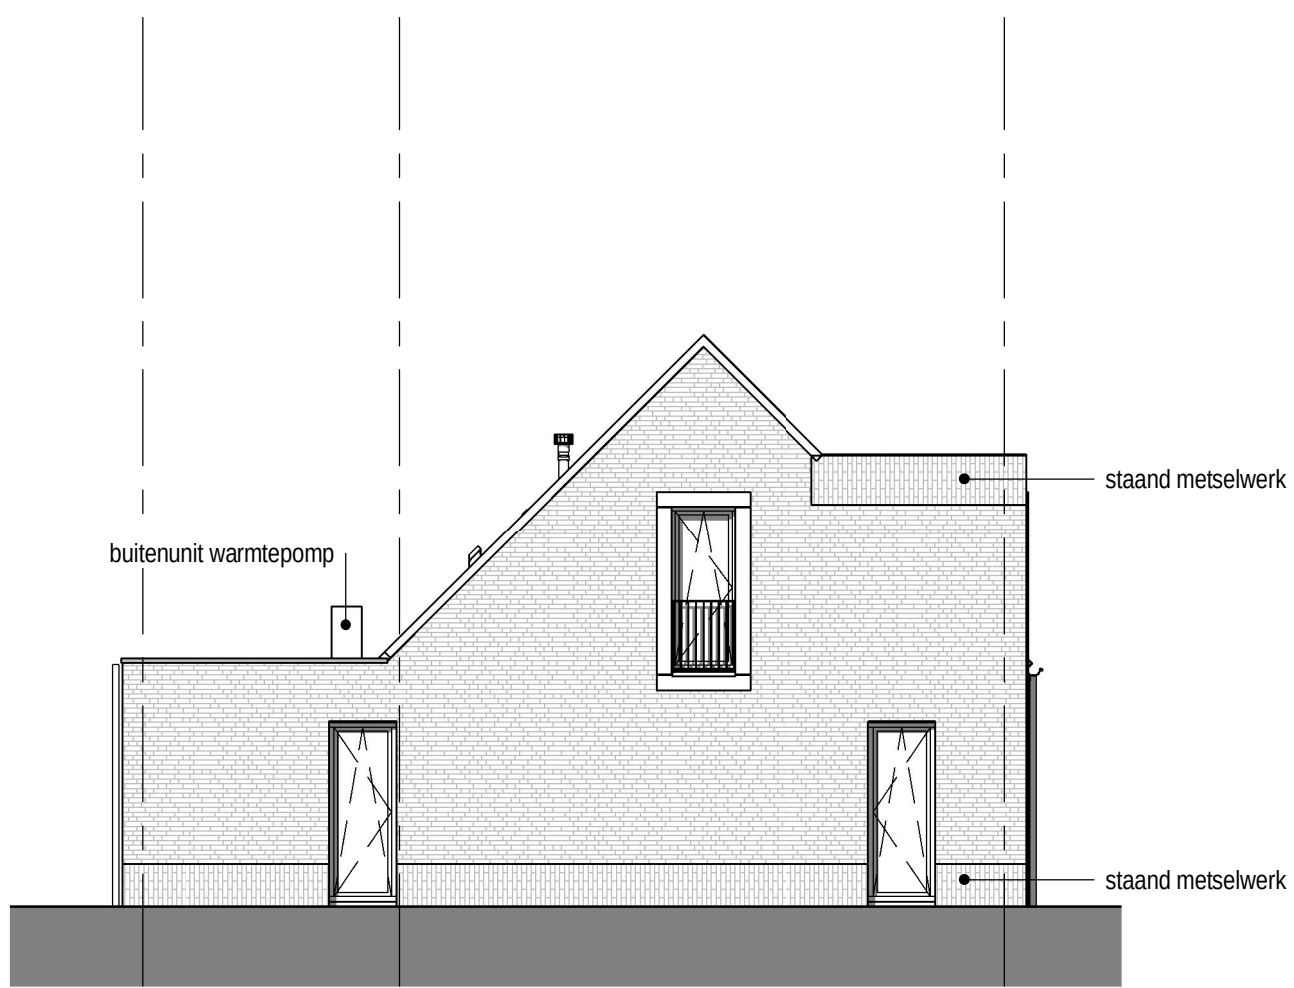

Linker zijgevel
schaal 1 : 100

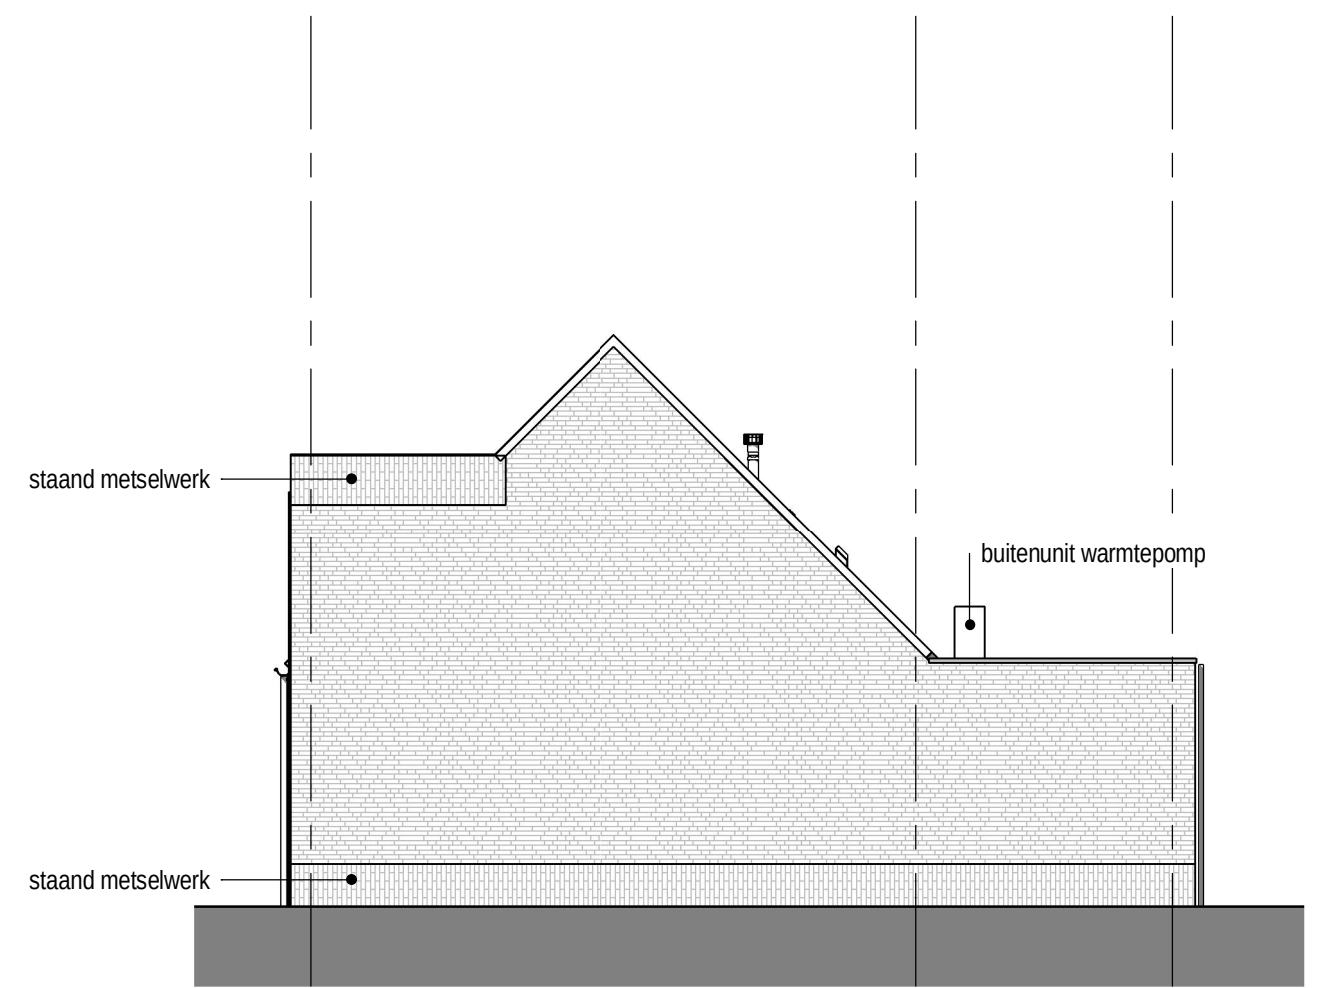


Rechter zijgevel
schaal 1 : 100

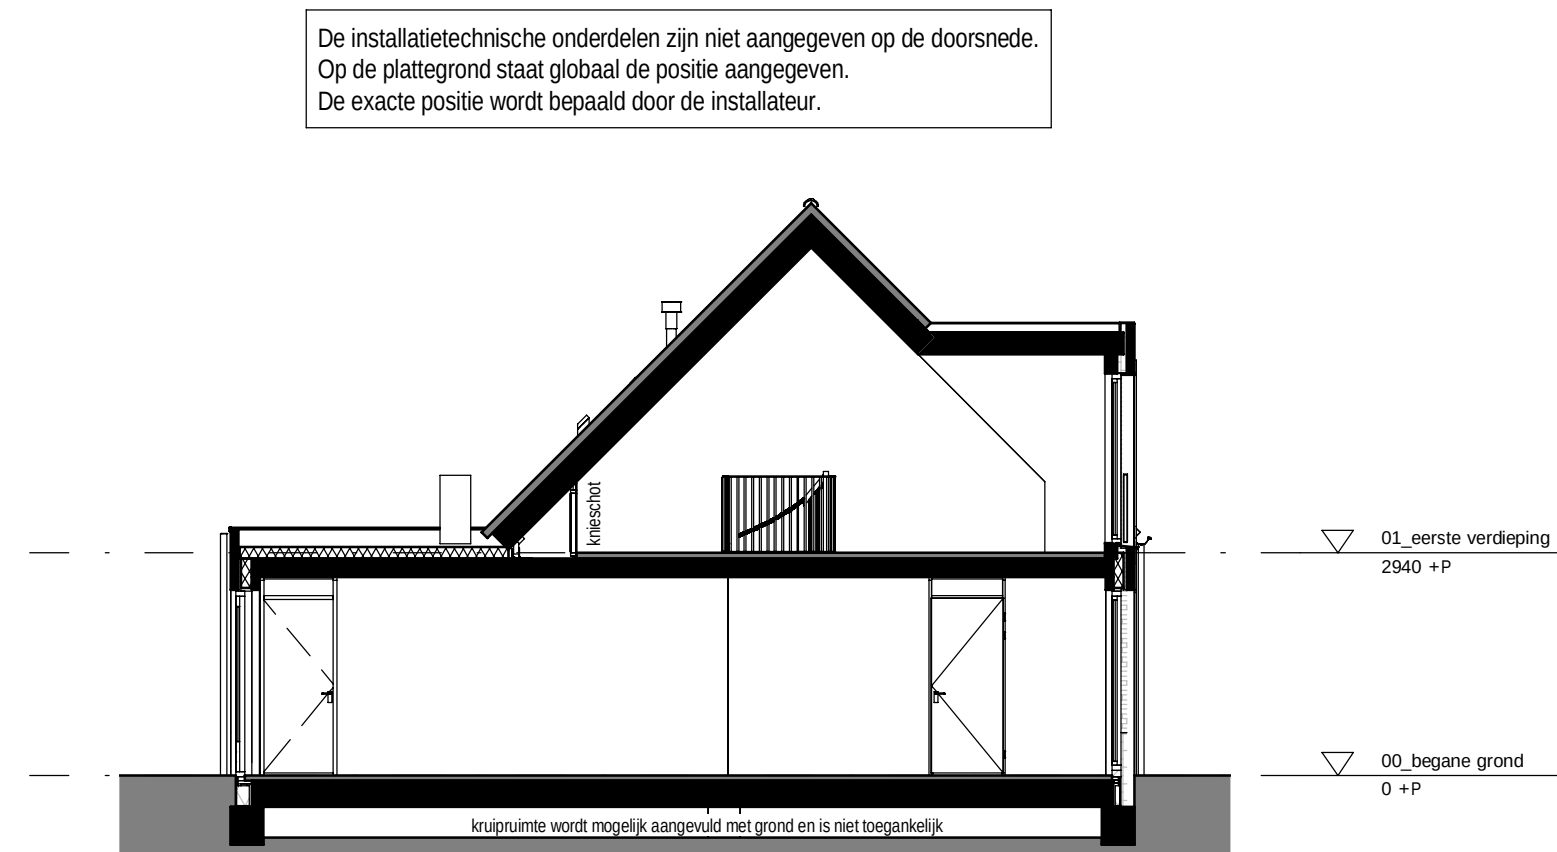

Doorsnede
schaal 1 : 100

RENVOL	
WCD, ENKELE MET RANDAARDE	HEMELWATERAFVOER
WCD, DUBBELE MET RANDAARDE	ROOKMELDER
ANSLUITPUNT WASSCHIJN	KAMERTHERMOSTAAT, BEDRAAD
ANSLUITPUNT DROGER	AFZUGPUNT, MECHANISCHE VENTILATIE, PLAFOND / WAND
ANSLUITPUNT E-RADIATOR	LICHTTOEGEPUNT, MECHANISCHE VENT, PLAFOND
SCHAKELAAR, ENKELPOLIG	VLOERVERWARMING
SCHAKELAAR, SERIE	OPSTELPLAATS VERDELER CENTRALE VERWARMING
SCHAKELAAR, WISSEL	OPSTELPLAATS WASSCHIJN
PLAFONDLICHTPUNT	OPSTELPLAATS CONDENSROEGER
WANDLICHTPUNT	METERKAST
WANDLICHTPUNT MET ARMATUUR	CONVECTOR / ELEKTRISCHE RADIATOR (BADKAMER),
MV SCHAKELAAR	ARMETINGEN EN POSITIE INDICATIEF
DEURBEL	KOZIJNDEUR ZONDER BOVENLICHT
DRUKNOP, DEURBEL	
LEIDING, BEDRAAD	
LEIDING, ONBEDRAAD	

DE MAATVOERING EN SYMBOLEN OP DEZE TEKENING ZIJN TER INDICATIE, ER KUNNEN DERHALVE GEEN RECHTEN AAN ONTLEEND WORDEN.
DE EXACTE POSITIE VAN AFZUGPUNT(EN) IN BADKAMER EN TOILET(TEN) NADER TE BEPALEN DOOR DE INSTALLATEUR.
DE OPSTELPLAATS VAN DE WARMTEPOMP, BOILER (INDIEN VAN TOEPASSING) EN WTW EN DE POSITIE VAN DE ONTLICHTING, DAKDOORVOEREN EN WTW ROOSTERS NADER TE BEPALEN DOOR DE INSTALLATEUR.
DE WERKGEVEEN MAATVOERING IS IN MILLIMETERS.

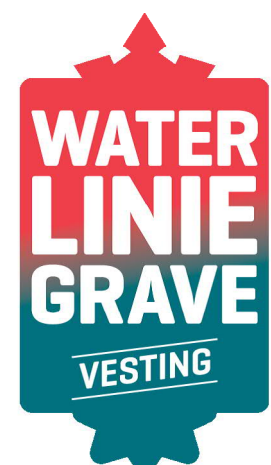

project
tekeningnummer
datum
kavelnummer
type

Wonen aan de vesting - Grave
VK.G2
28-05-2020
Kavel 40 t/m 43
Fort (F/F1/F2) (BASIS)

