




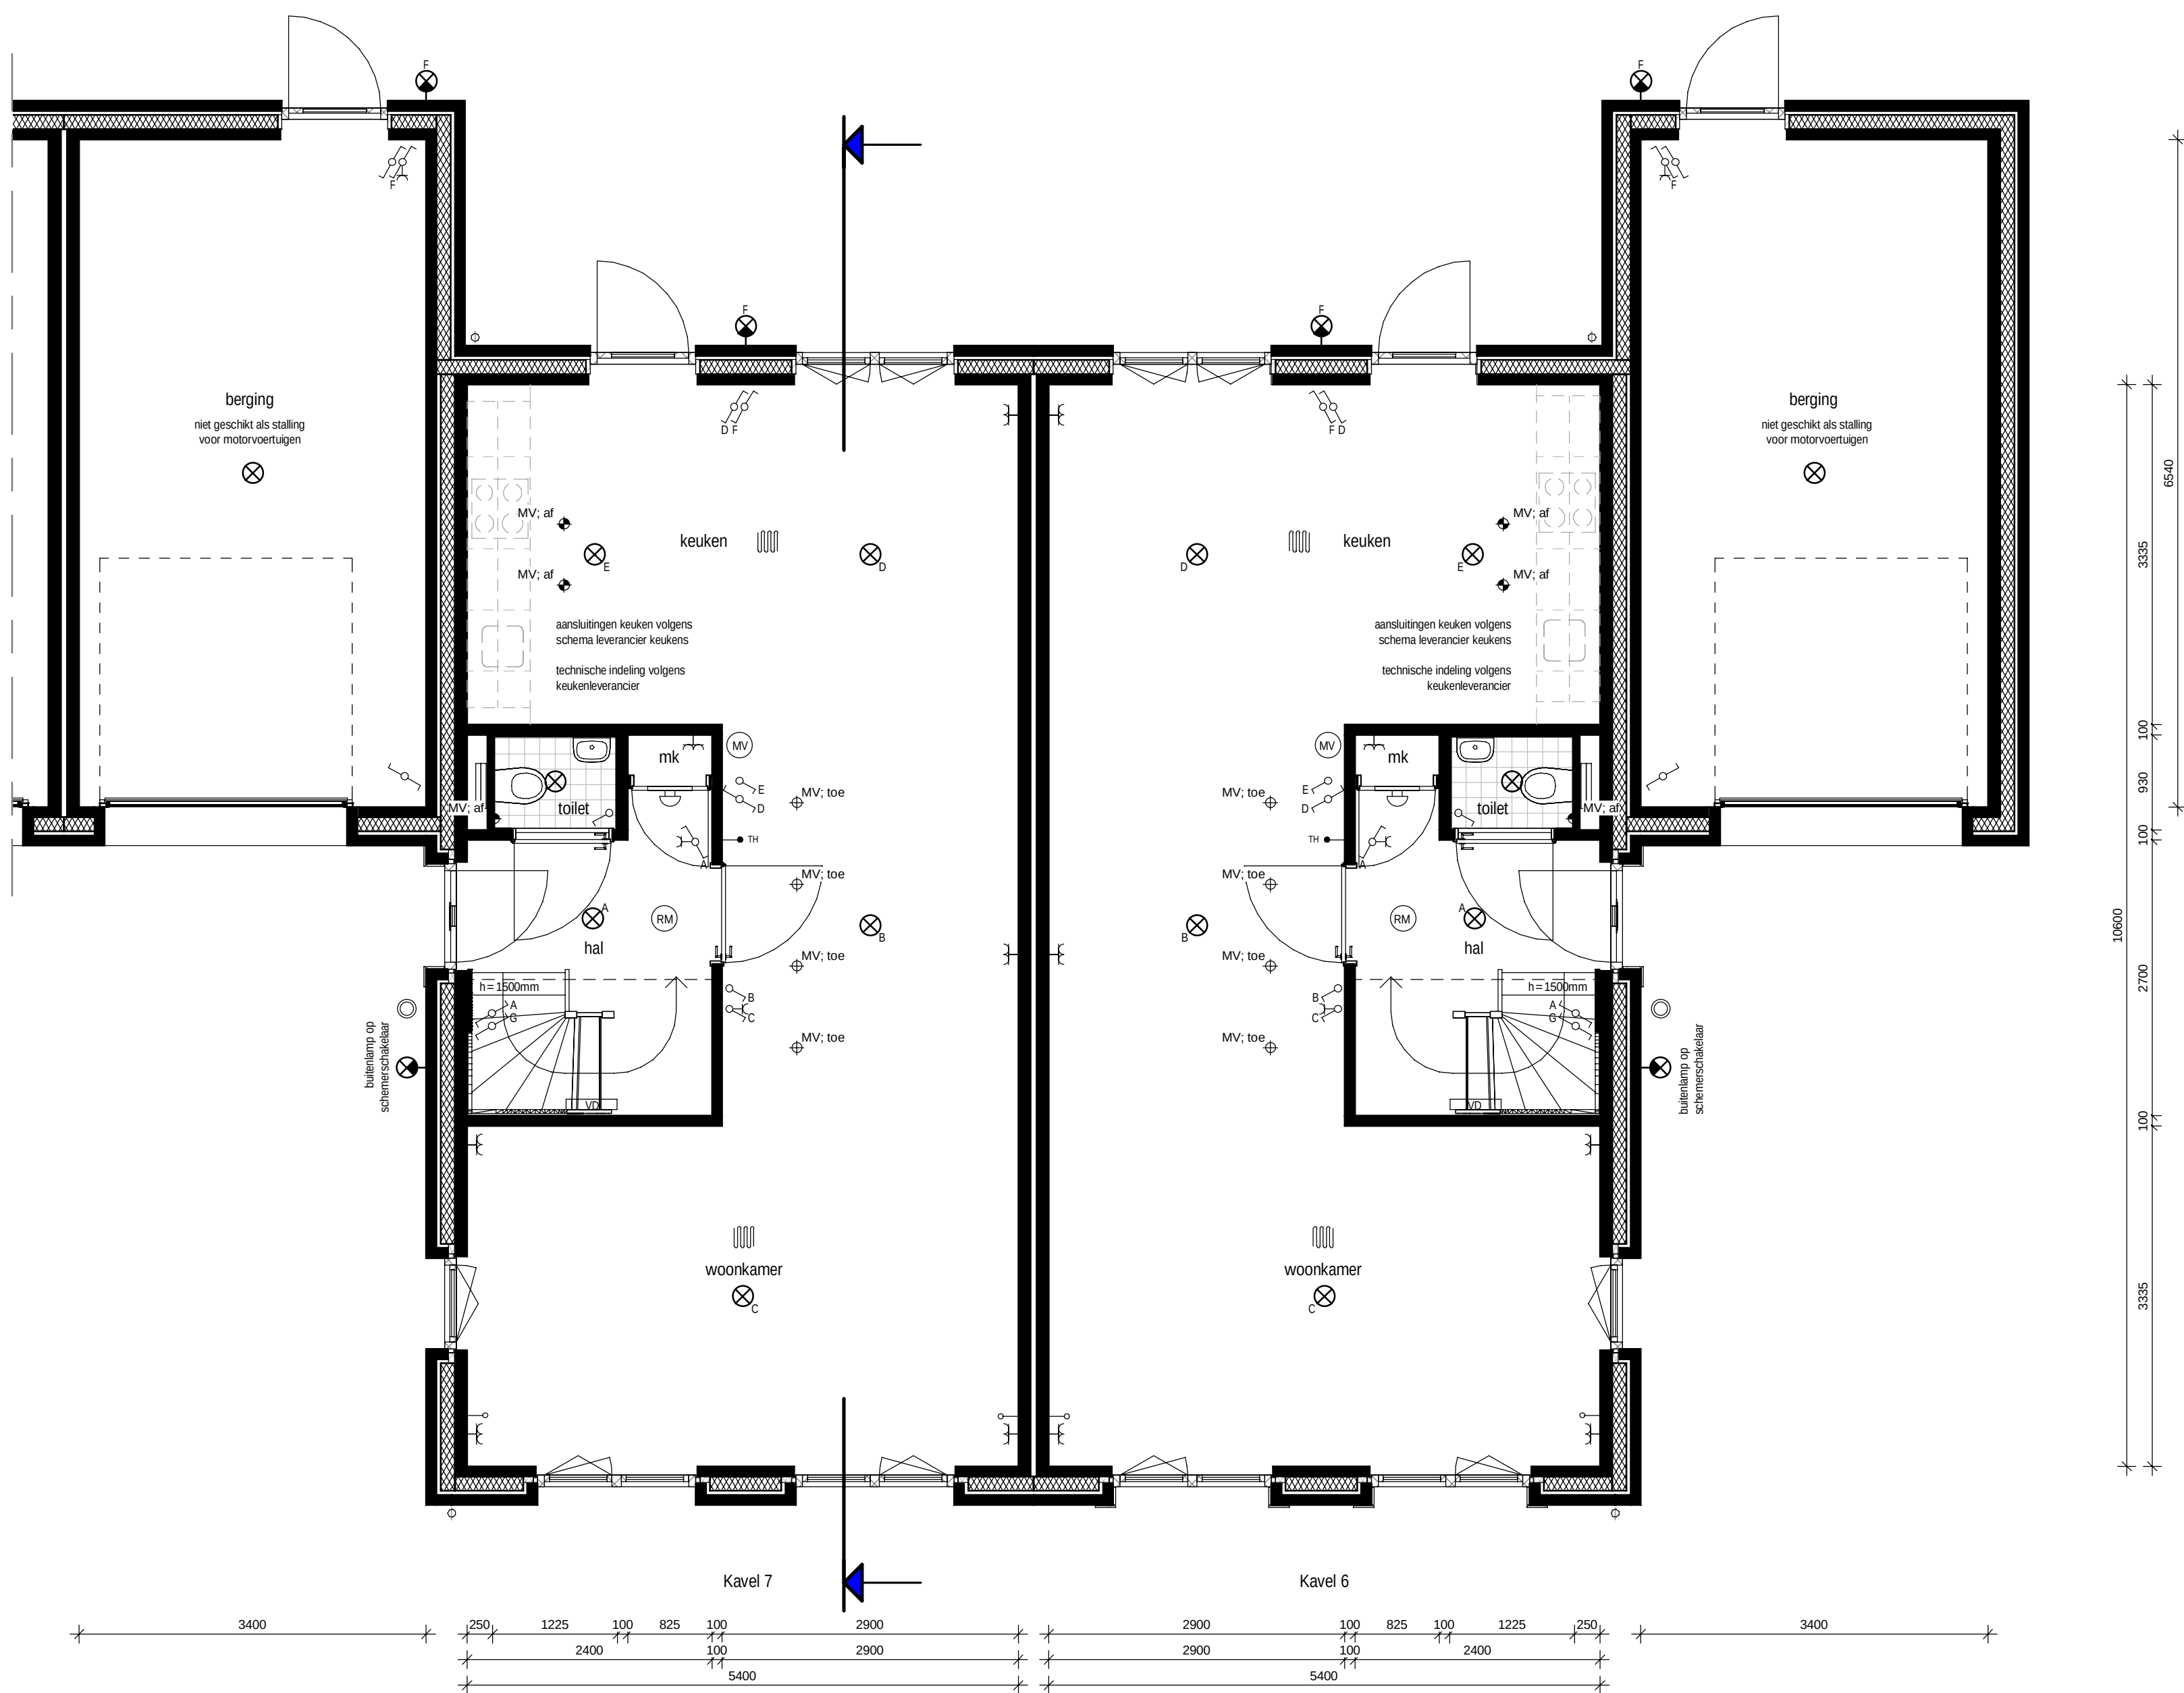

Begane grond
schaal 1 : 50

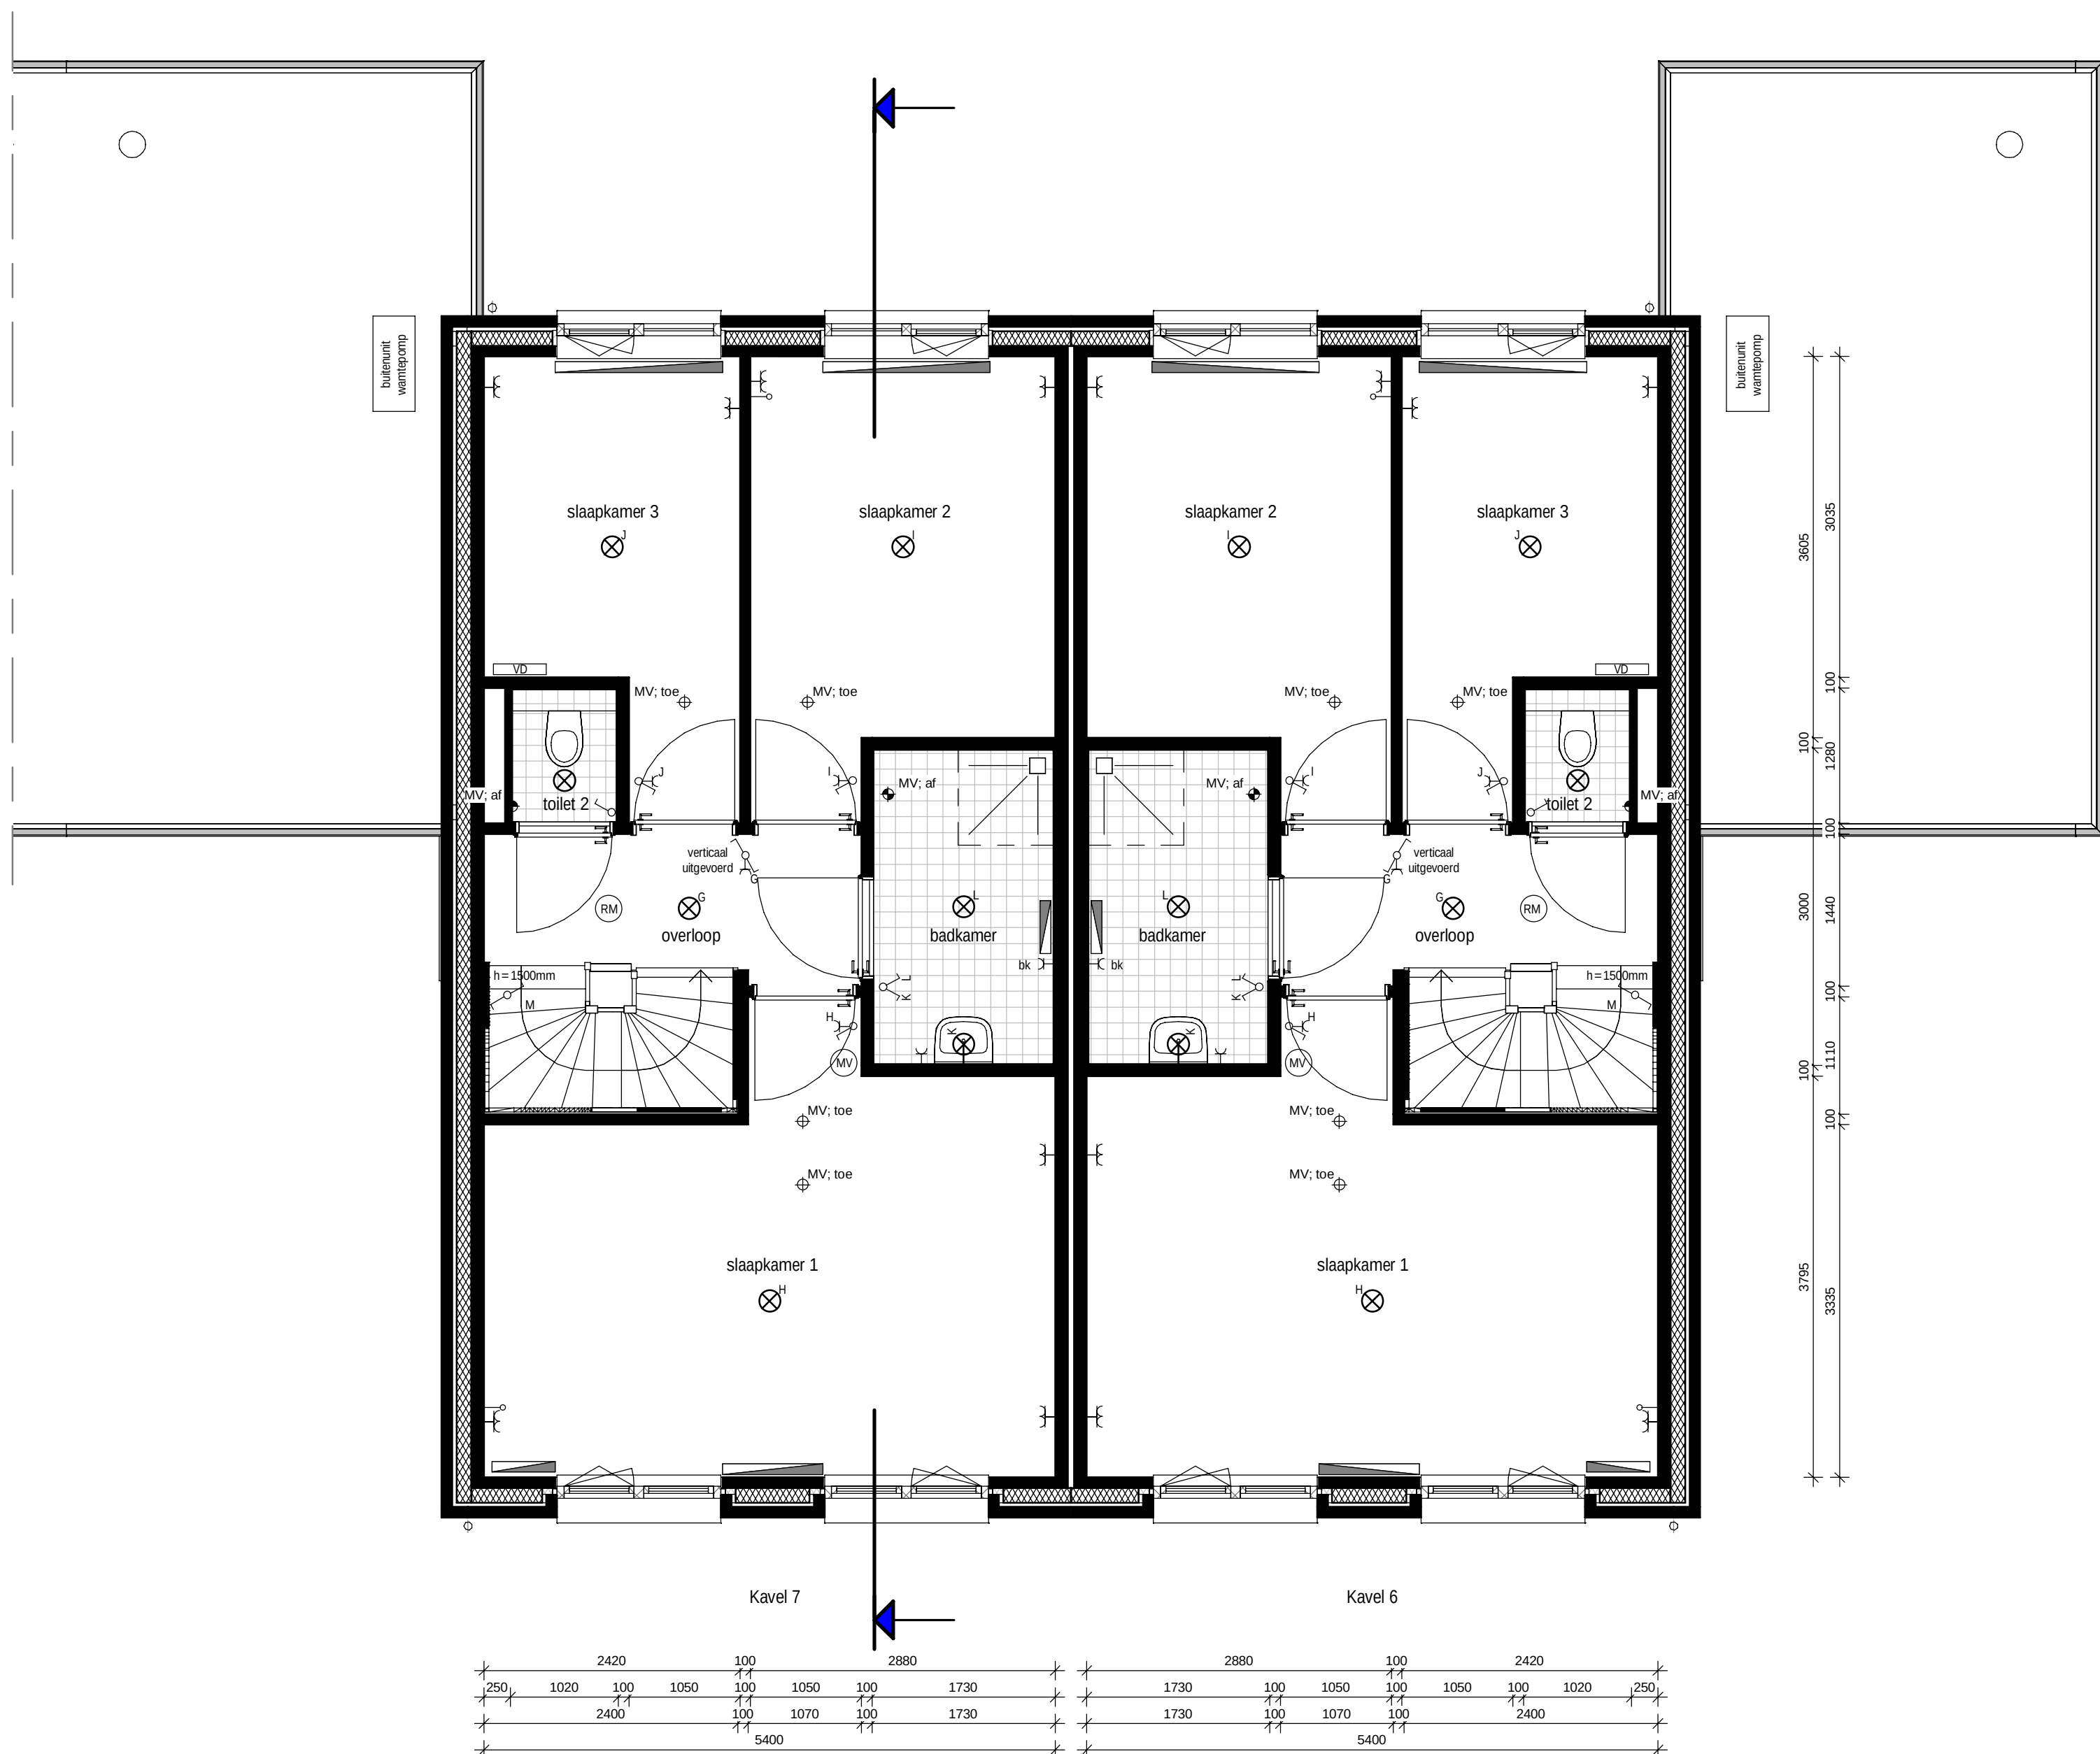


Eerste verdieping
schaal 1 : 50

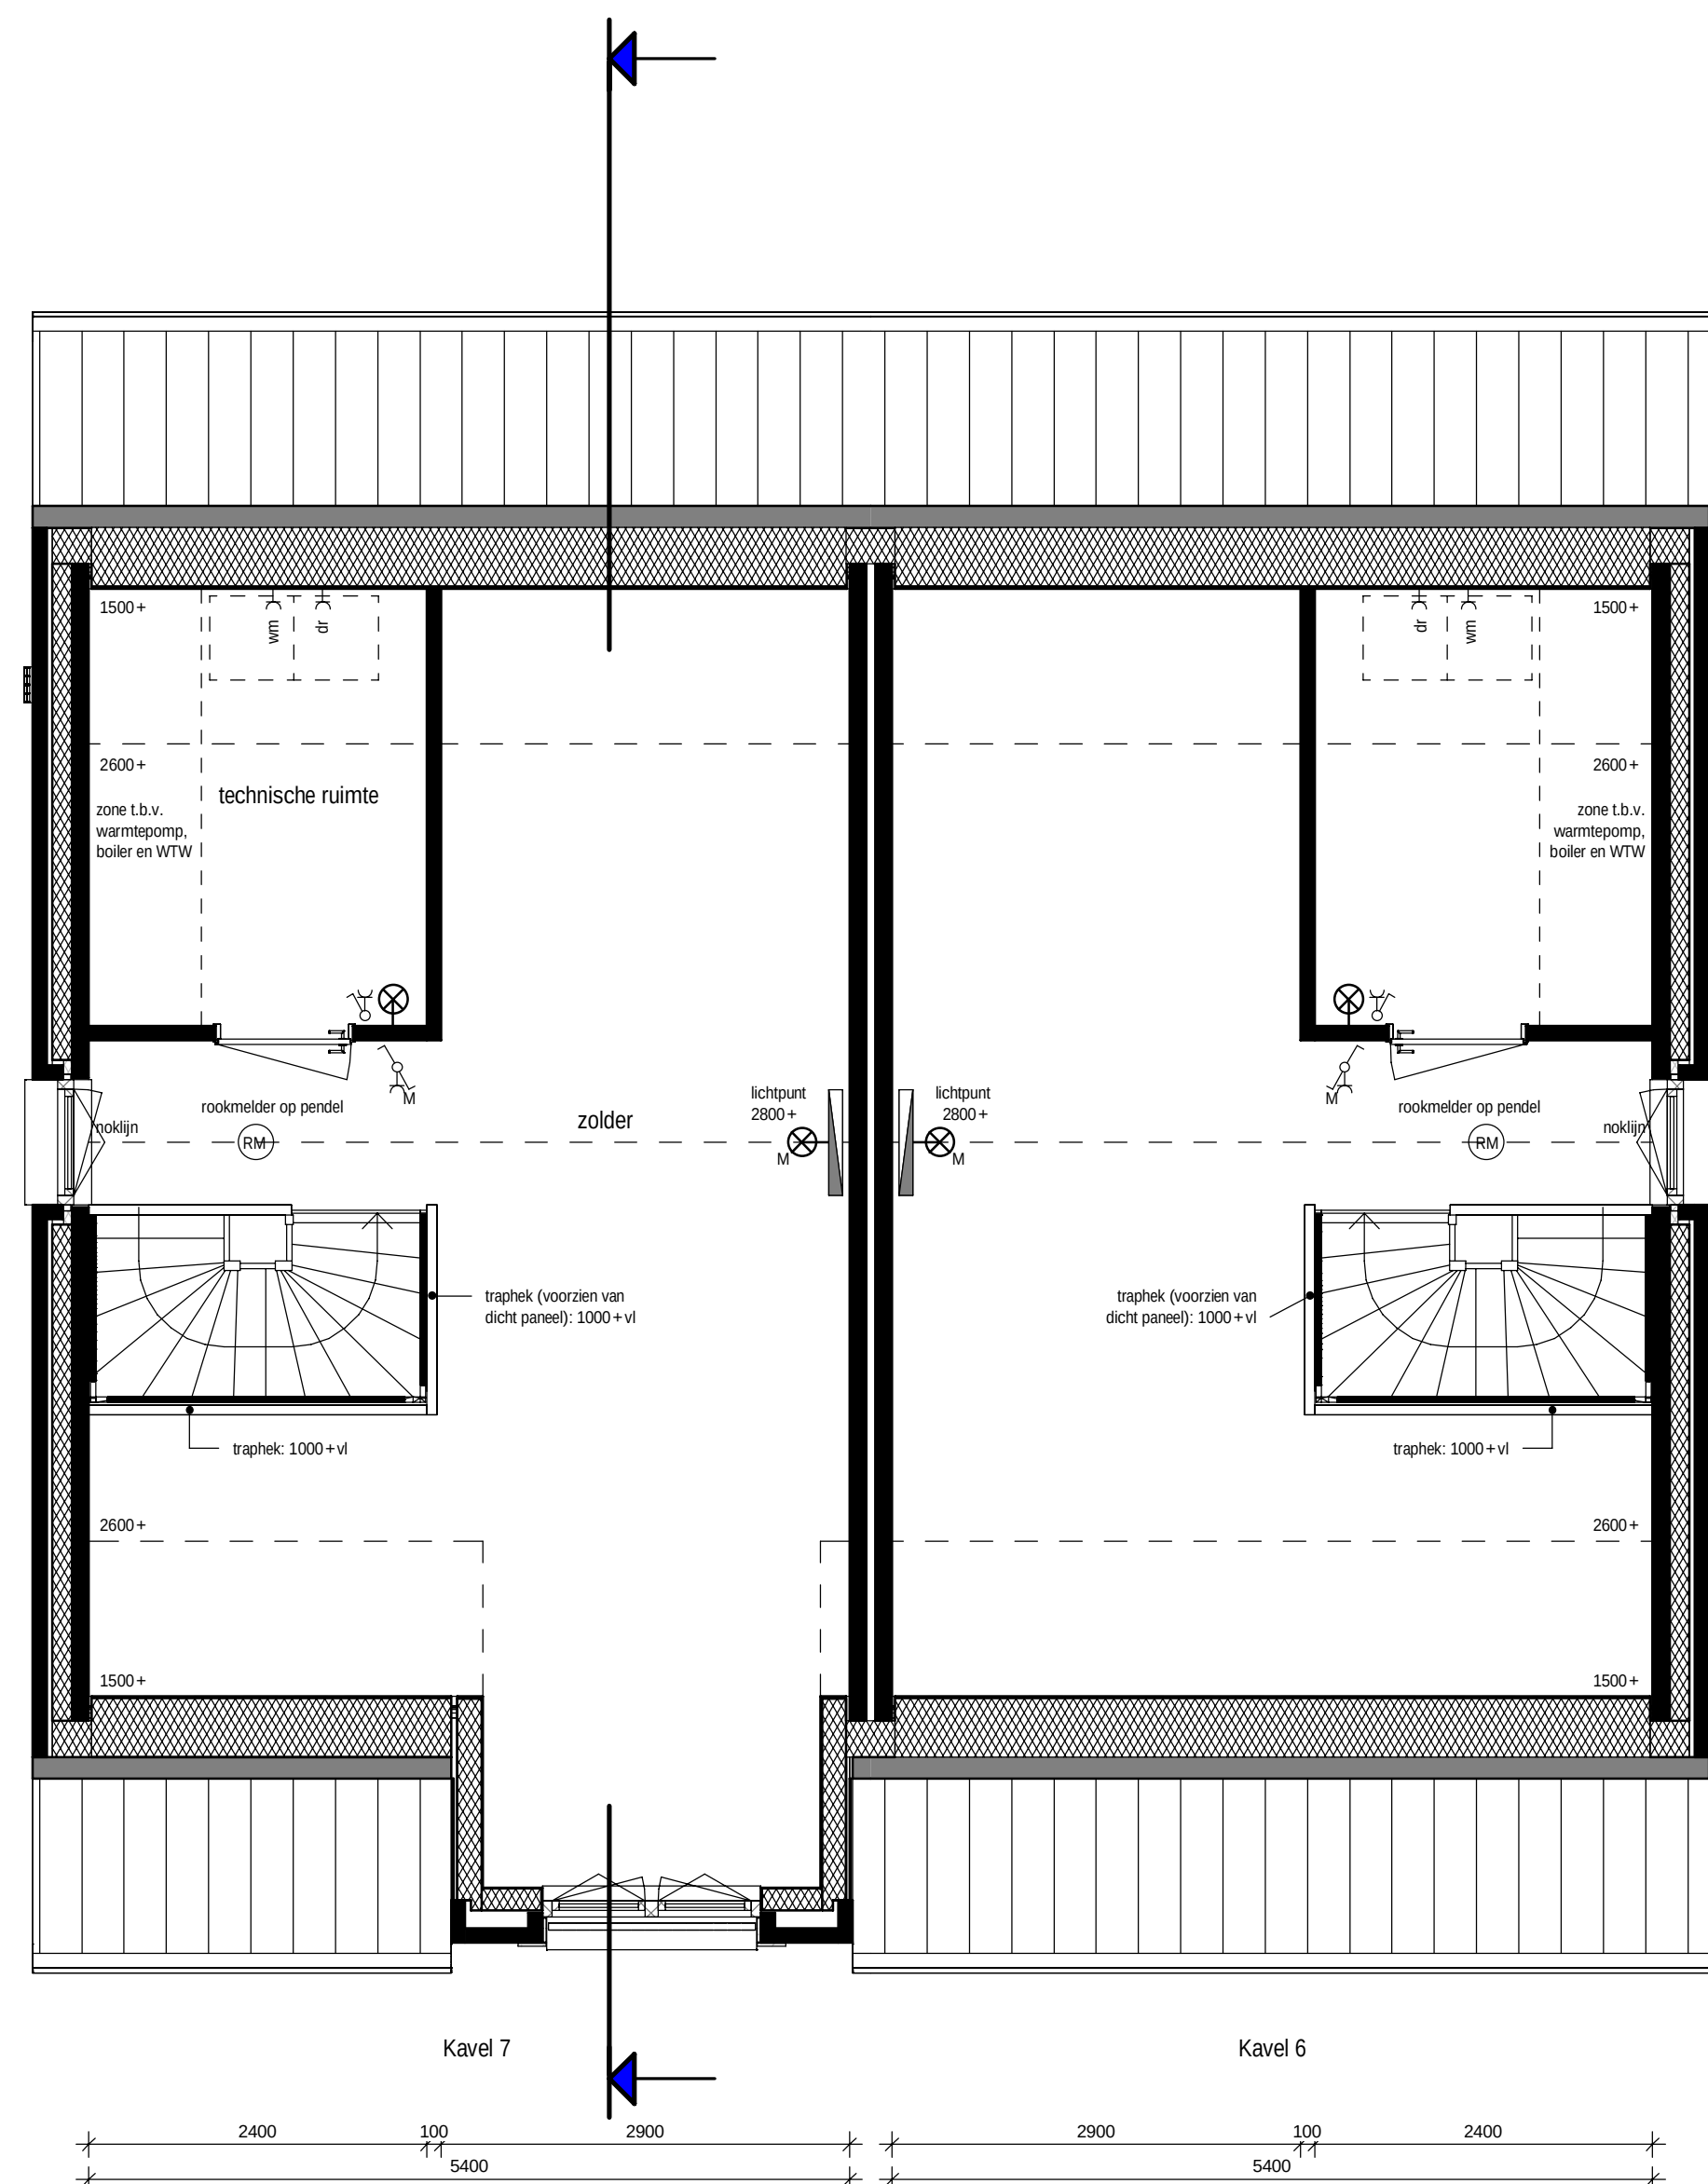


Tweede verdieping
schaal 1 : 50




Voorgevel
schaal 1 : 100

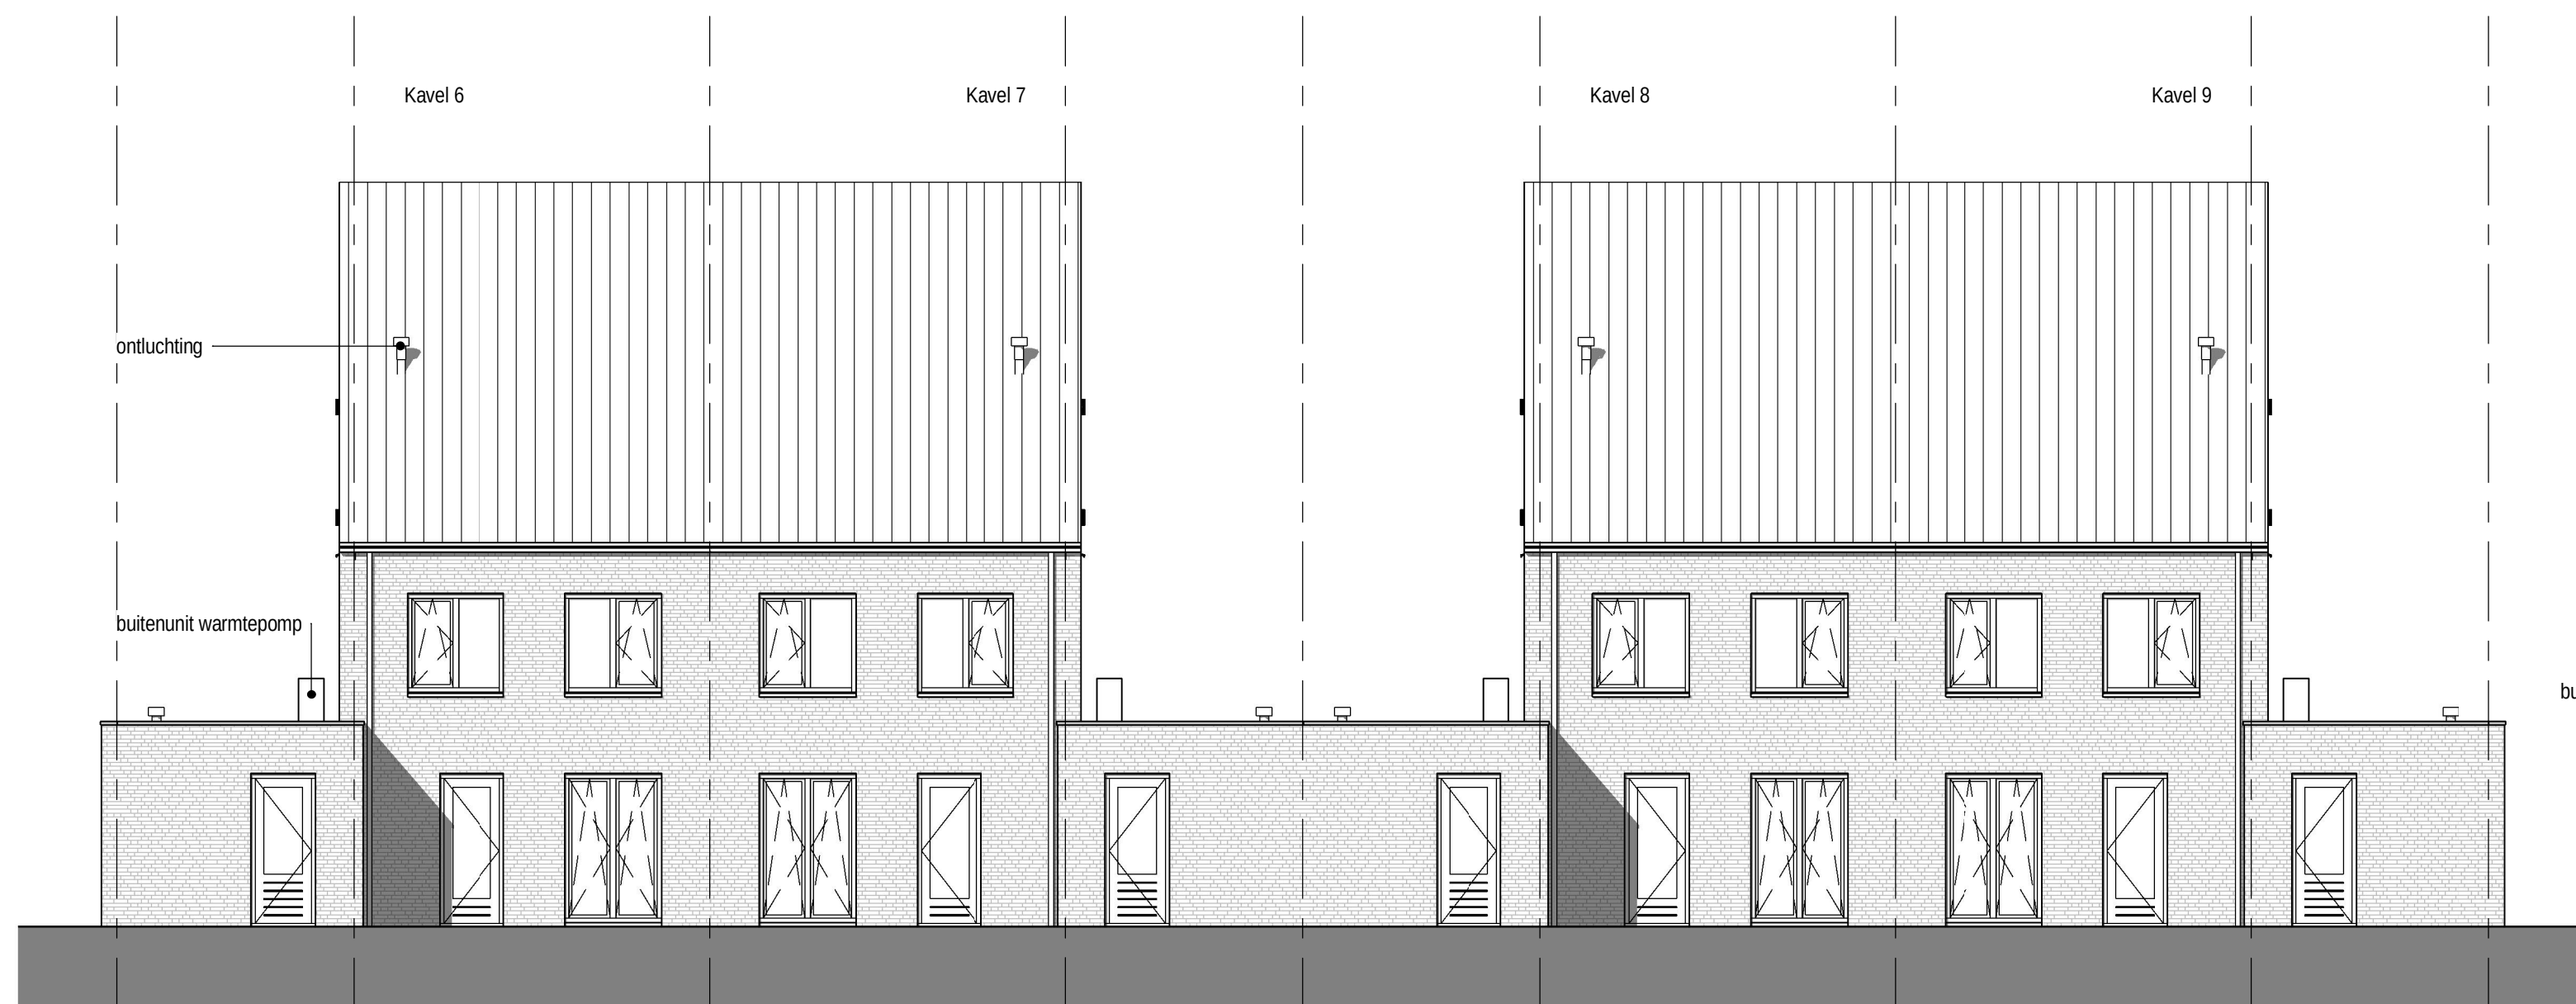


Achtergevel
schaal 1 : 100

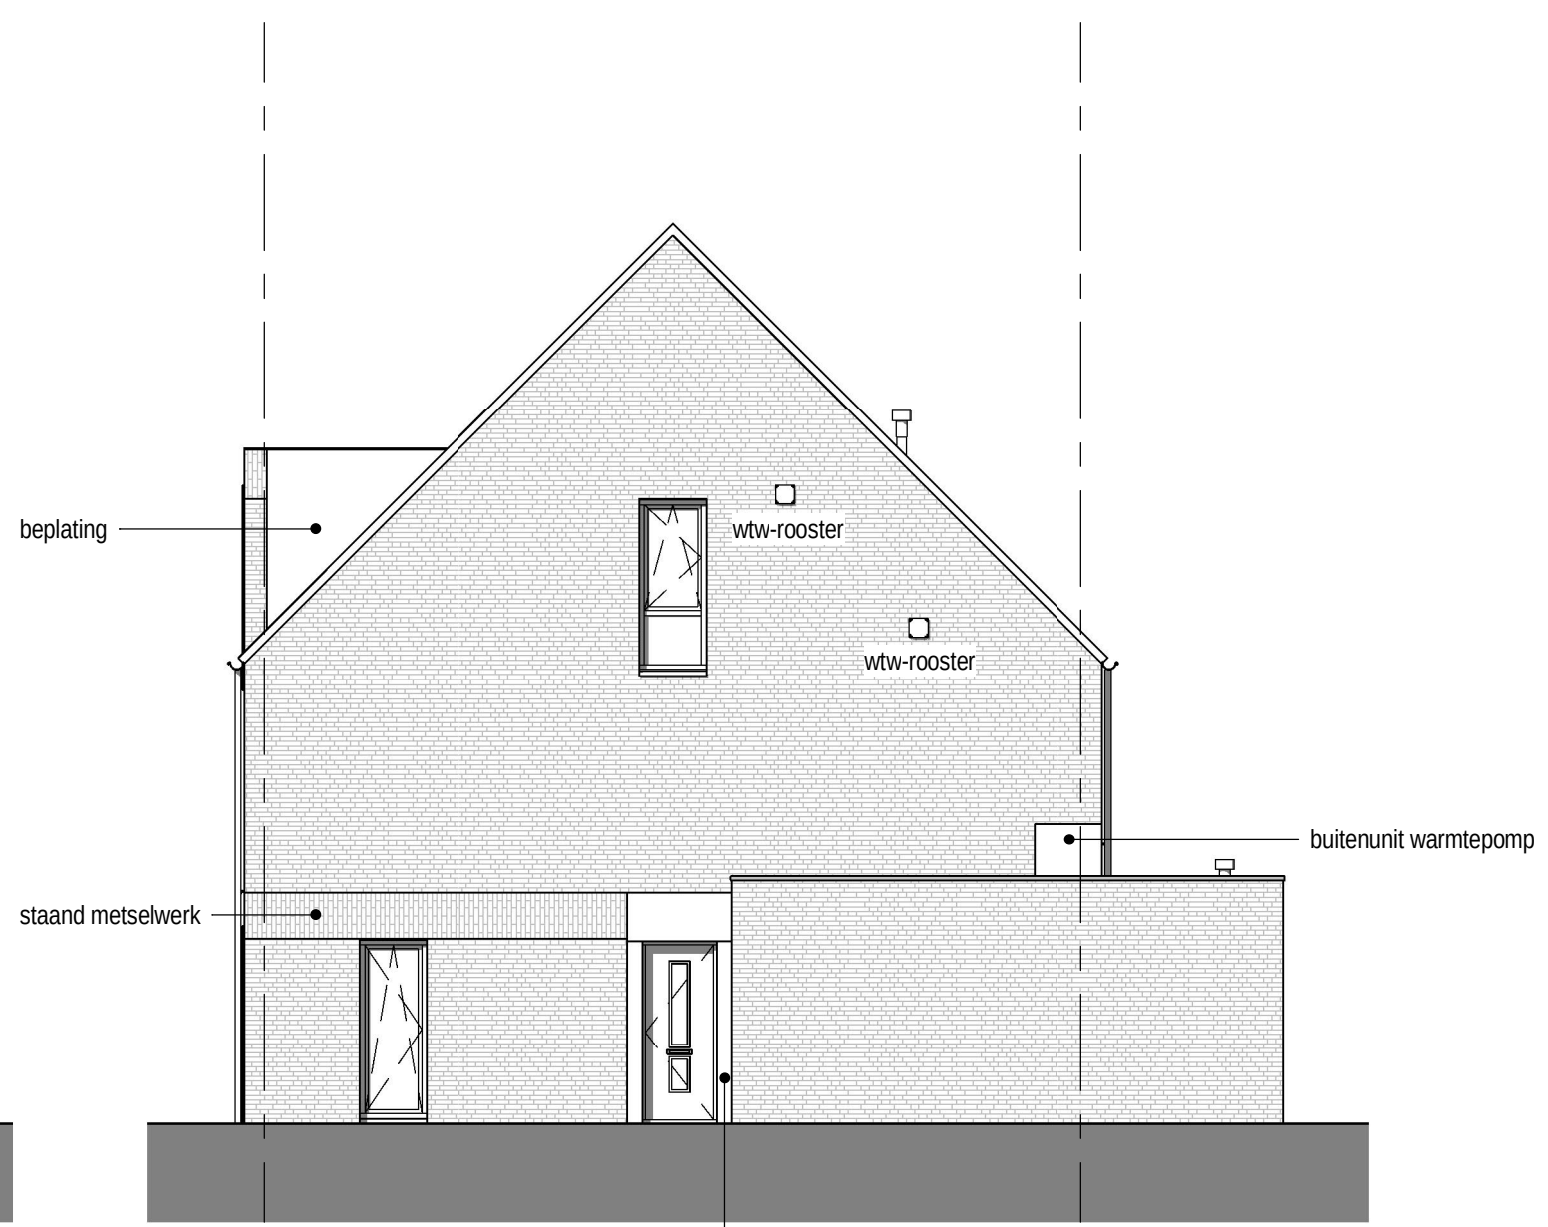

Rechter zijgevel
schaal 1 : 100

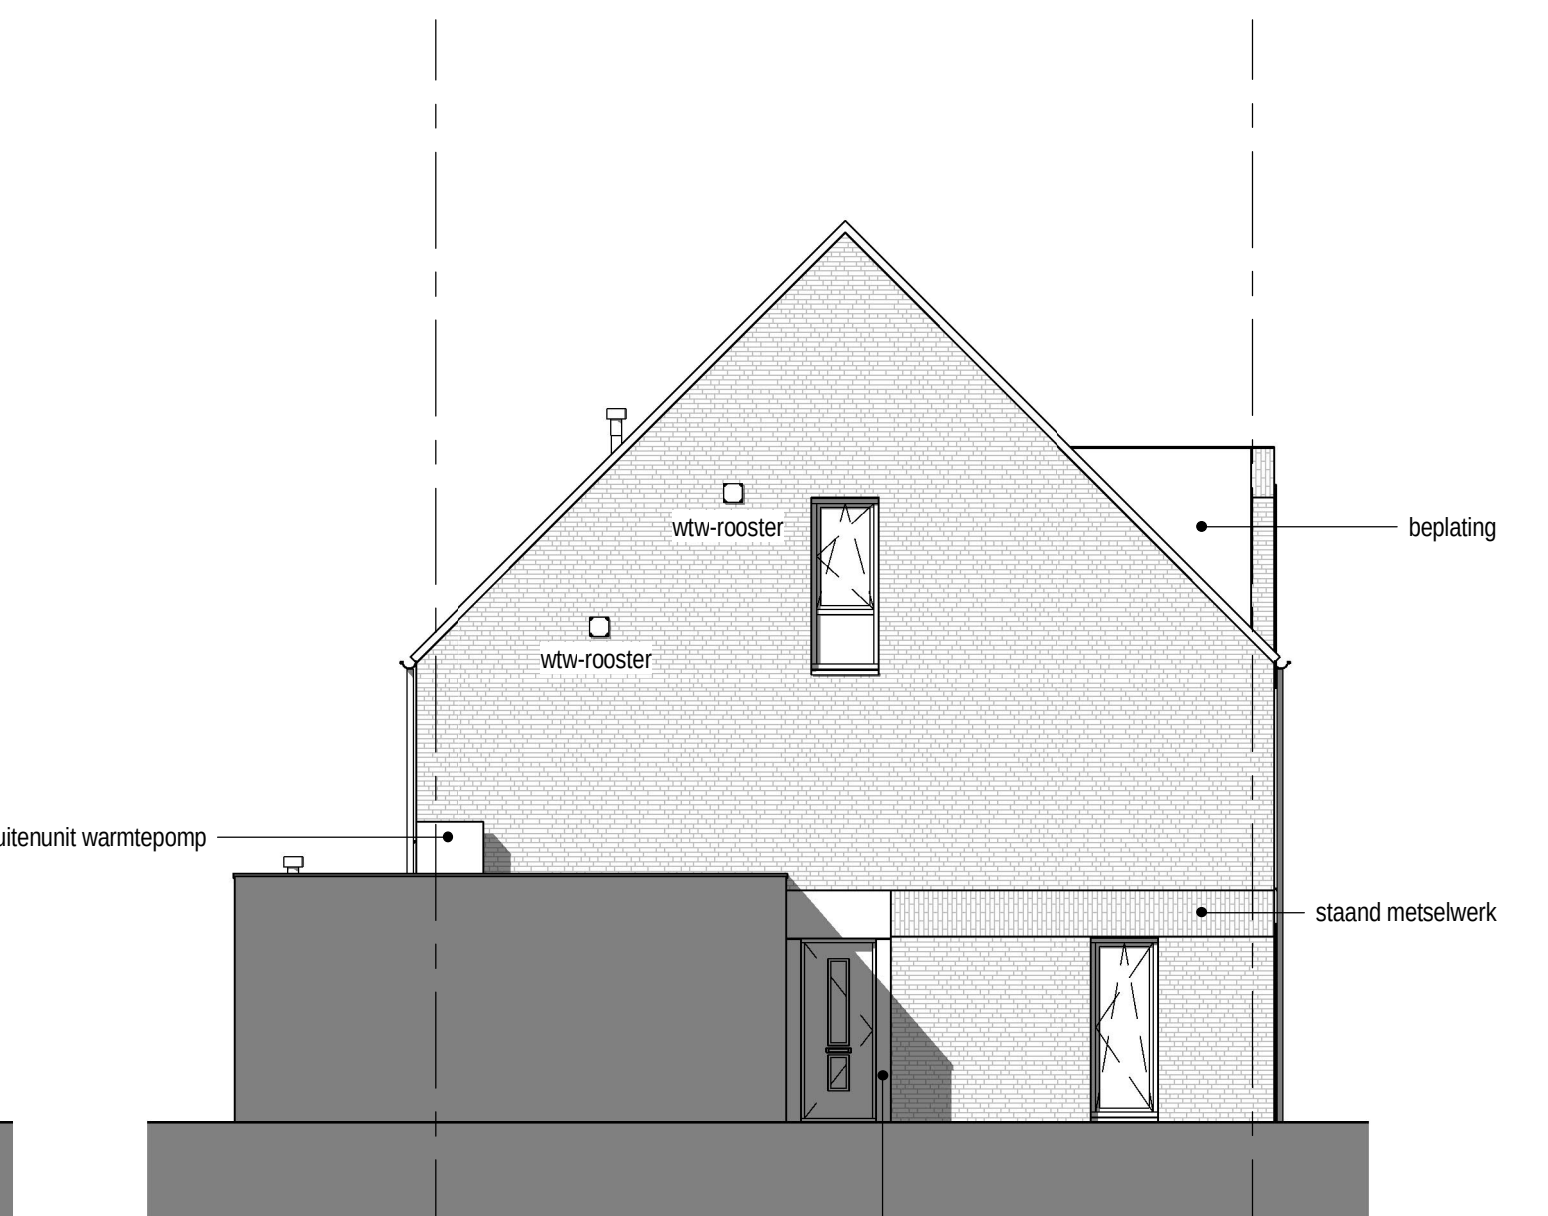

Linker zijgevel
schaal 1 : 100

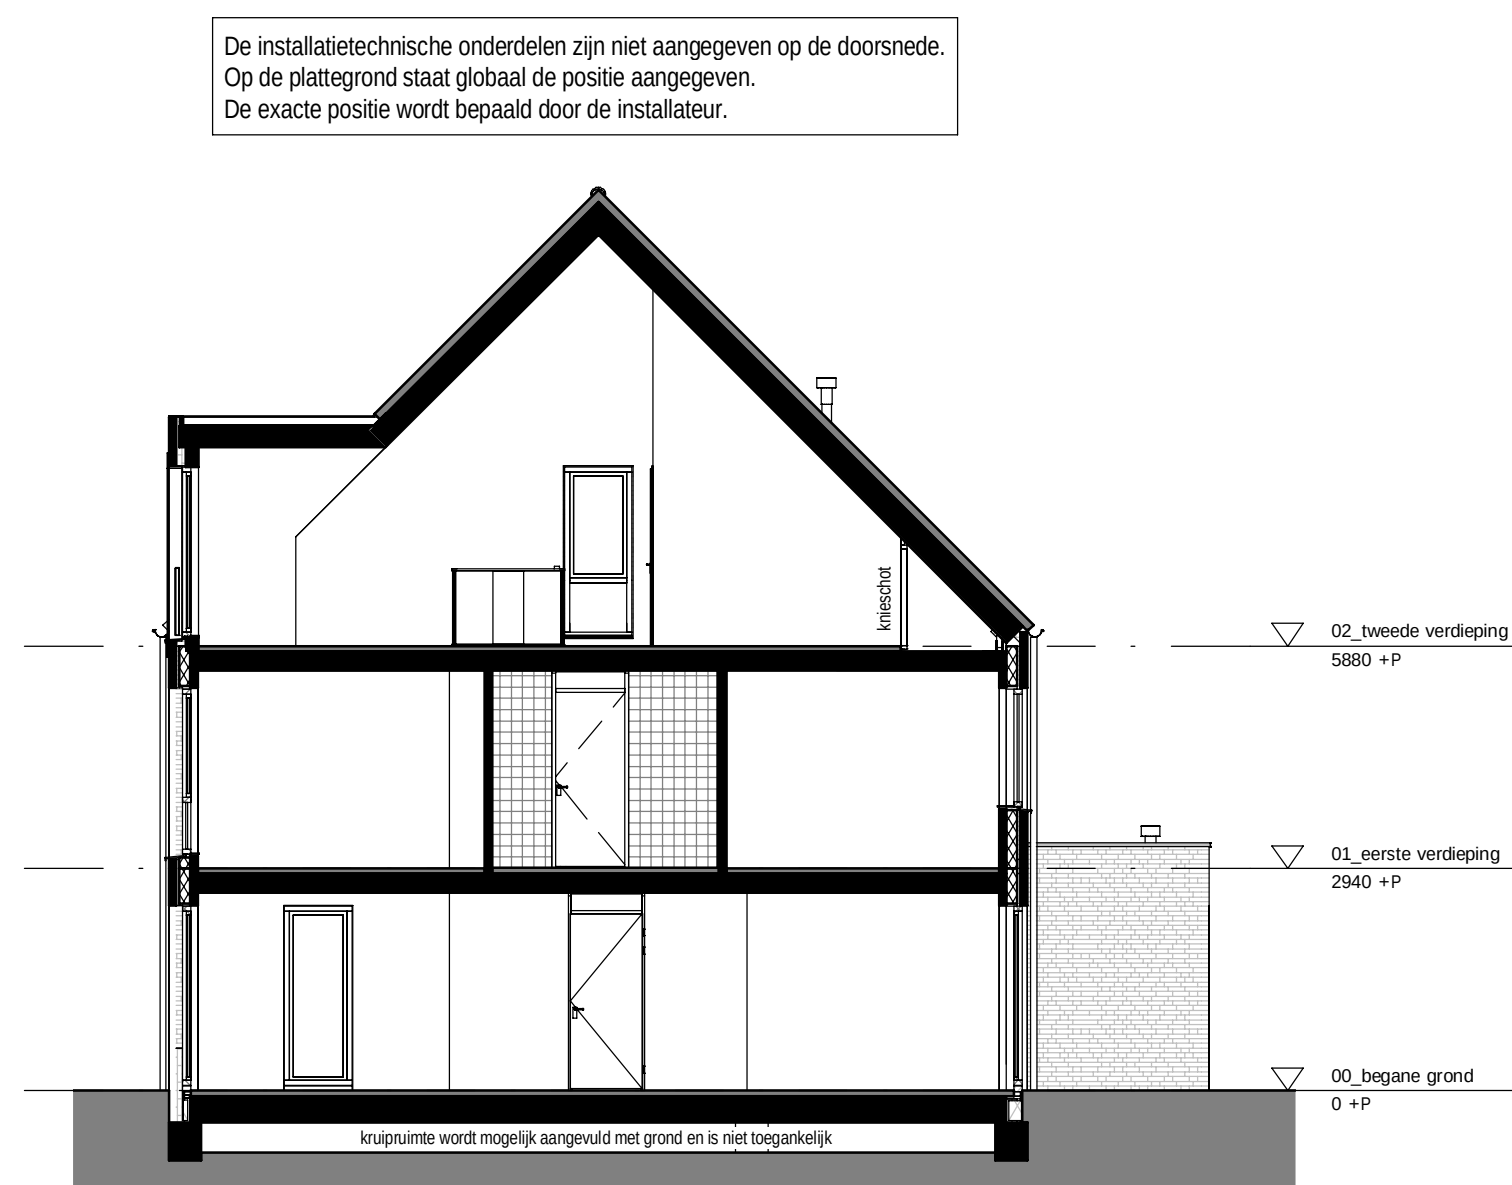


Doorsnede
schaal 1 : 100



RENVOL	
WCD, ENKELE MET RANDAARDE	HEMELWATERAFVOER
WCD, DUBBELE MET RANDAARDE	ROOKMELDER
ANSLUITPUNT WASHMACHINE	KAMERTHERMOSTAAT, BEDRAAD
ANSLUITPUNT DROGER	AZIJLPLAAT, MECHANISCHE VENTILATIE, PLAFOND / WAND
ANSLUITPUNT E-RADIATOR	LUCHTOVERVOERPUNT, MECHANISCHE VENT, PLAFOND
SCHAKELAAR, ENKELPOLIG	V.O.DER VERWARMING
SCHAKELAAR, SERIE	OPSTELPLAATS VERDELER CENTRALE VERWARMING
SCHAKELAAR, WISSEL	OPSTELPLAATS WASHMACHINE
PLAFONDLICHTPUNT	OPSTELPLAATS CONDENSROEGROER
WANDLICHTPUNT	METERKAST
WANDLICHTPUNT MET ARMATUUR	CONVECTOR / ELEKTRISCHE RADIATOR (BADKAMER),
MV SCHAKELAAR	ARMETINGEN EN POSITIE INDICATIEF
DEURBEL	KOZIJNDEUR ZONDER BOVENLICHT
LEIDING, BEDRAAD	KOZIJNDEUR MET BOVENLICHT
LEIDING, ONBEDRAAD	

DE MAATVOERING EN SYMBOLEN OP DEZE TEKENING ZIJN TER INDICATIE, ER KUNNEN DERHALVE GEEN RECHTEN AAN ONTLEEND WORDEN.
DE EXACTE POSITIE VAN AFZIGPUNT(EN) IN BADKAMER EN TOILET(EN) NADER TE BEPALEN DOOR DE INSTALLATEUR.
DE OPSTELPLAATS VAN DE WARMTEPOMP, BOLLER (NADER VAN TOEGEPASSING) EN WTW EN DE POSITIE VAN DE ONTLUCHTING,
DAKDOORVOEREN EN WTW ROOSTERS NADER TE BEPALEN DOOR DE INSTALLATEUR.
DE WERKEERENDE MAATVOERING IS IN MILLIMETERS.

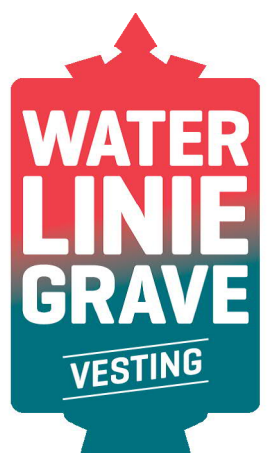

project
tekeningnummer
datum
kavelnummer
type

Wonen aan de vesting - Grave
VK.B1
28-05-2020
Kavel 6 en 7
Burcht (E/E1) (BASIS)

