



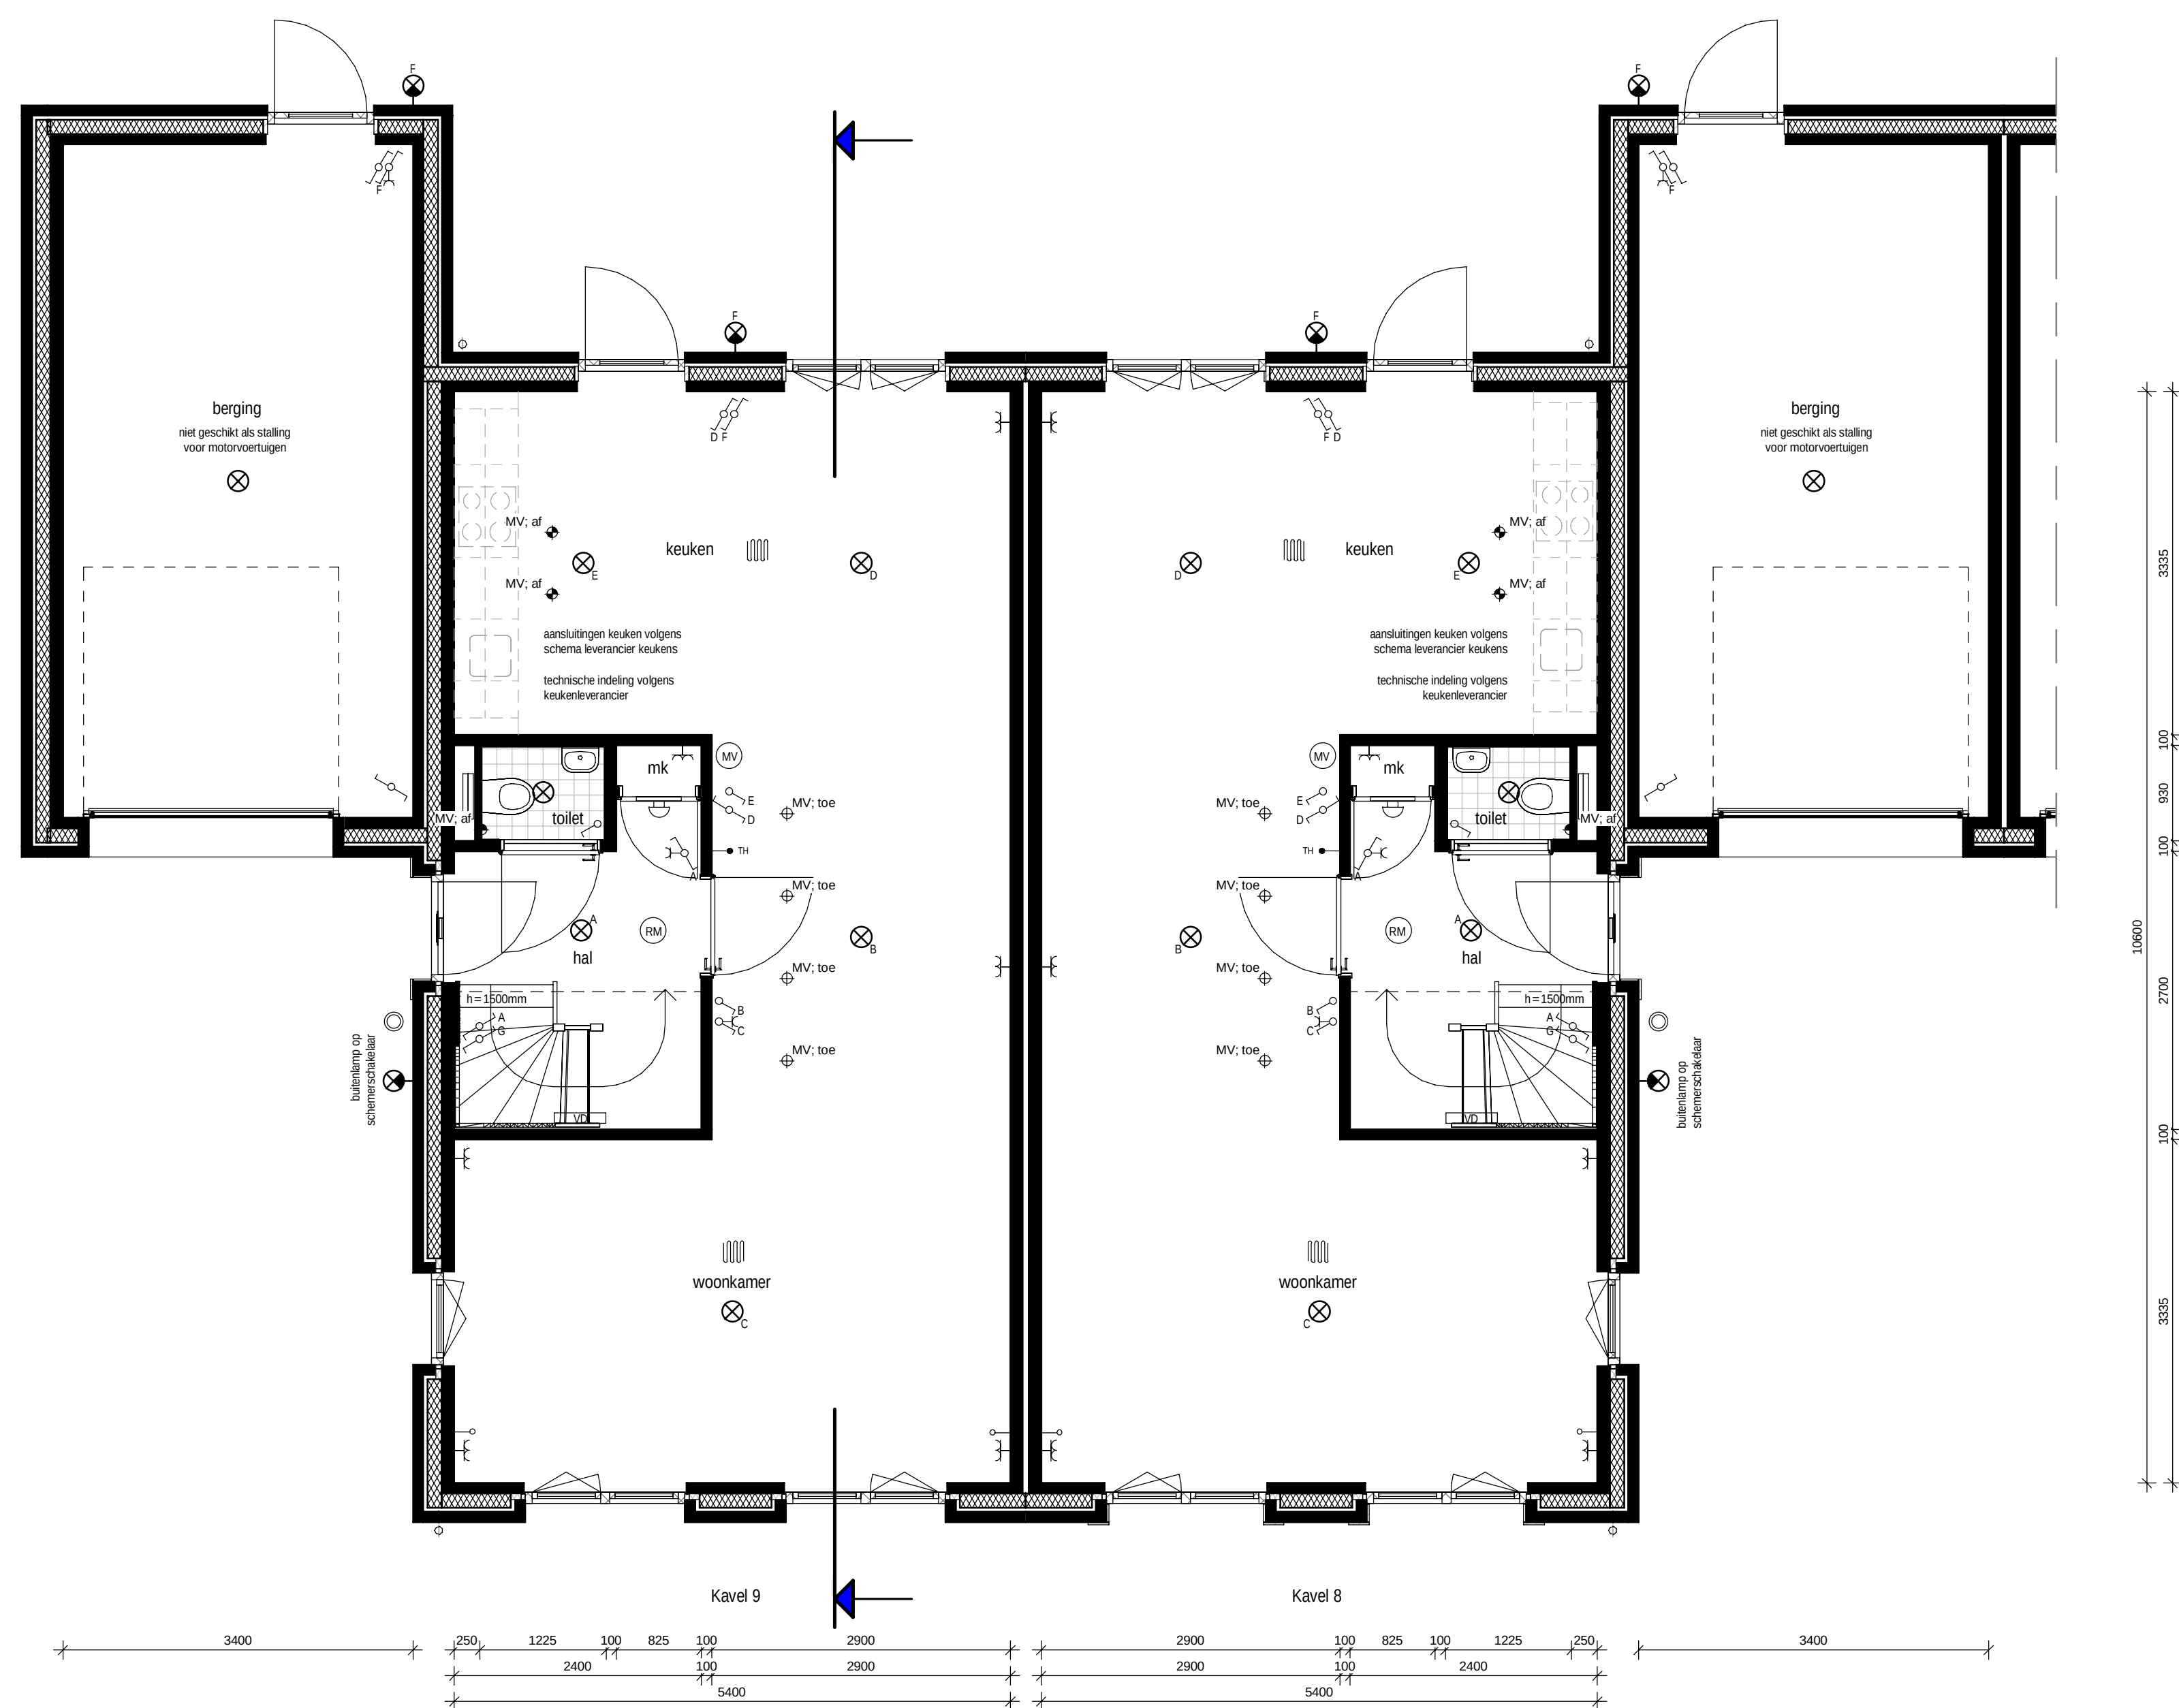


Begane grond
schaal 1 : 50




Voorgevel
schaal 1 : 100

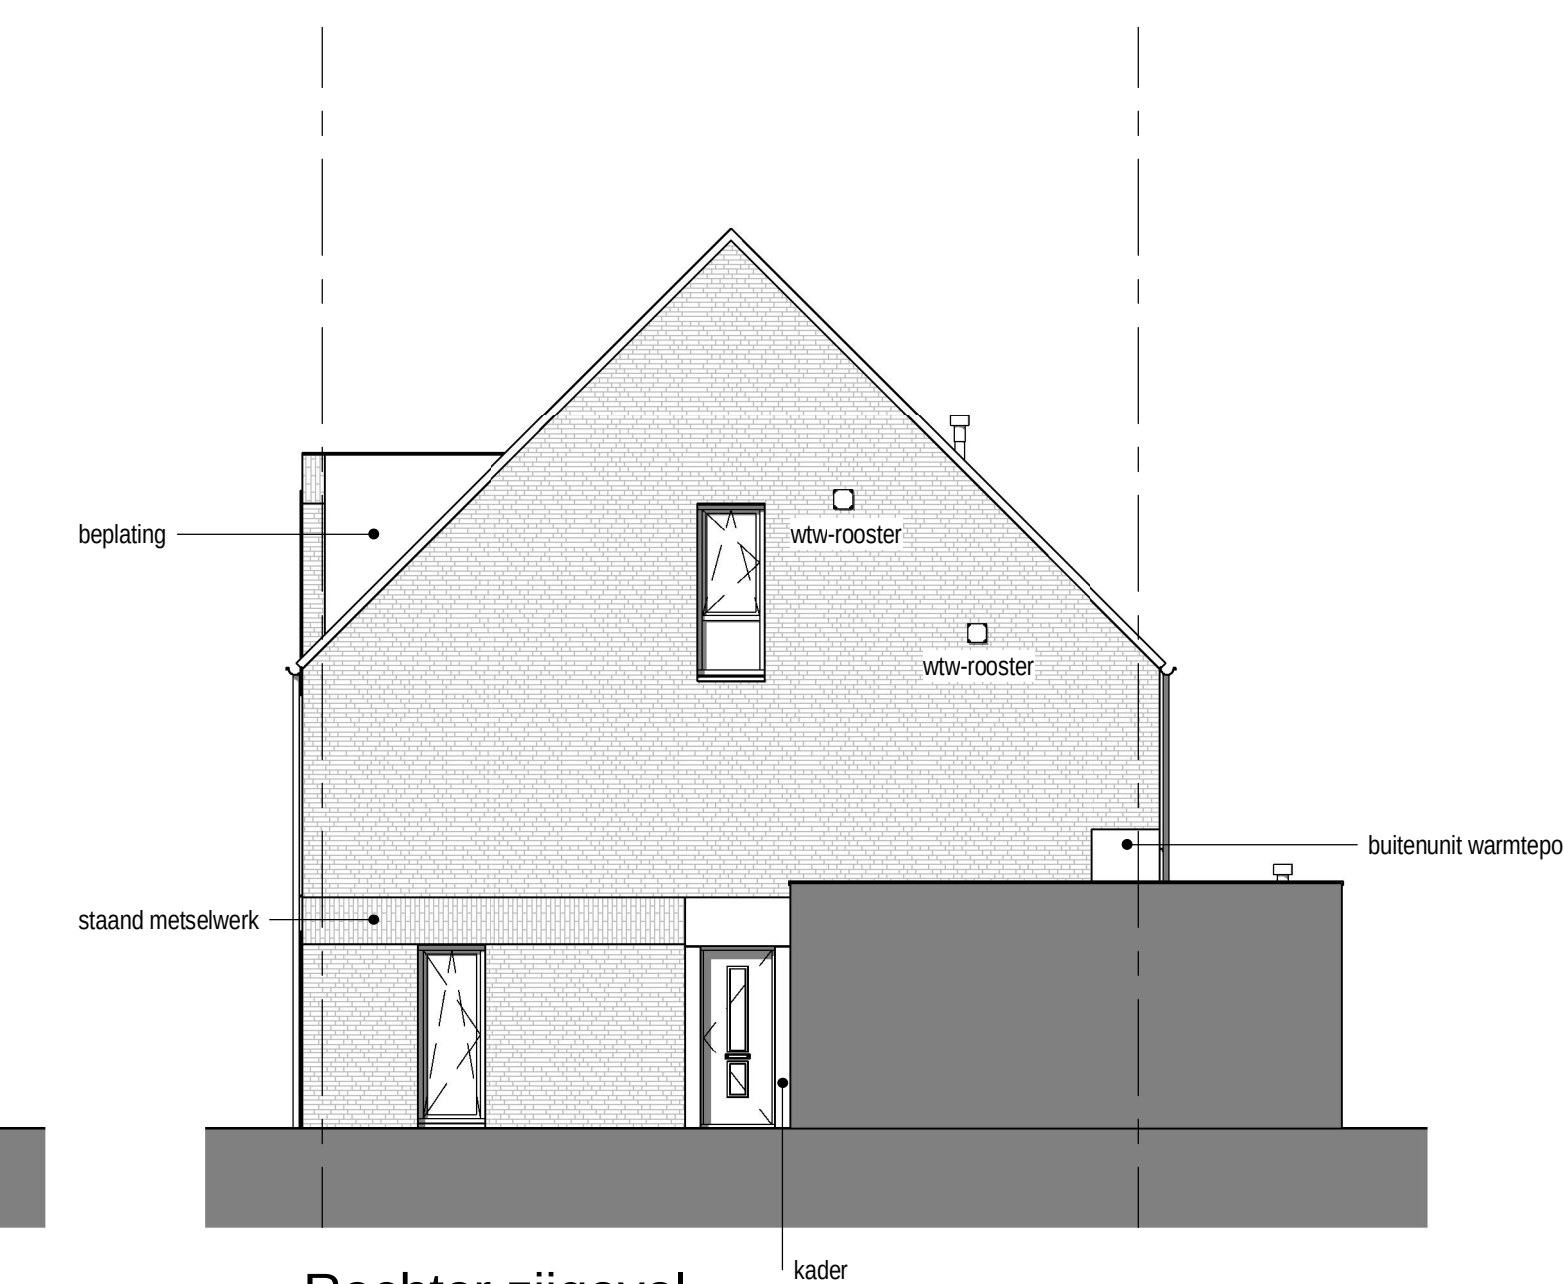


Rechter zijgevel
schaal 1 : 100

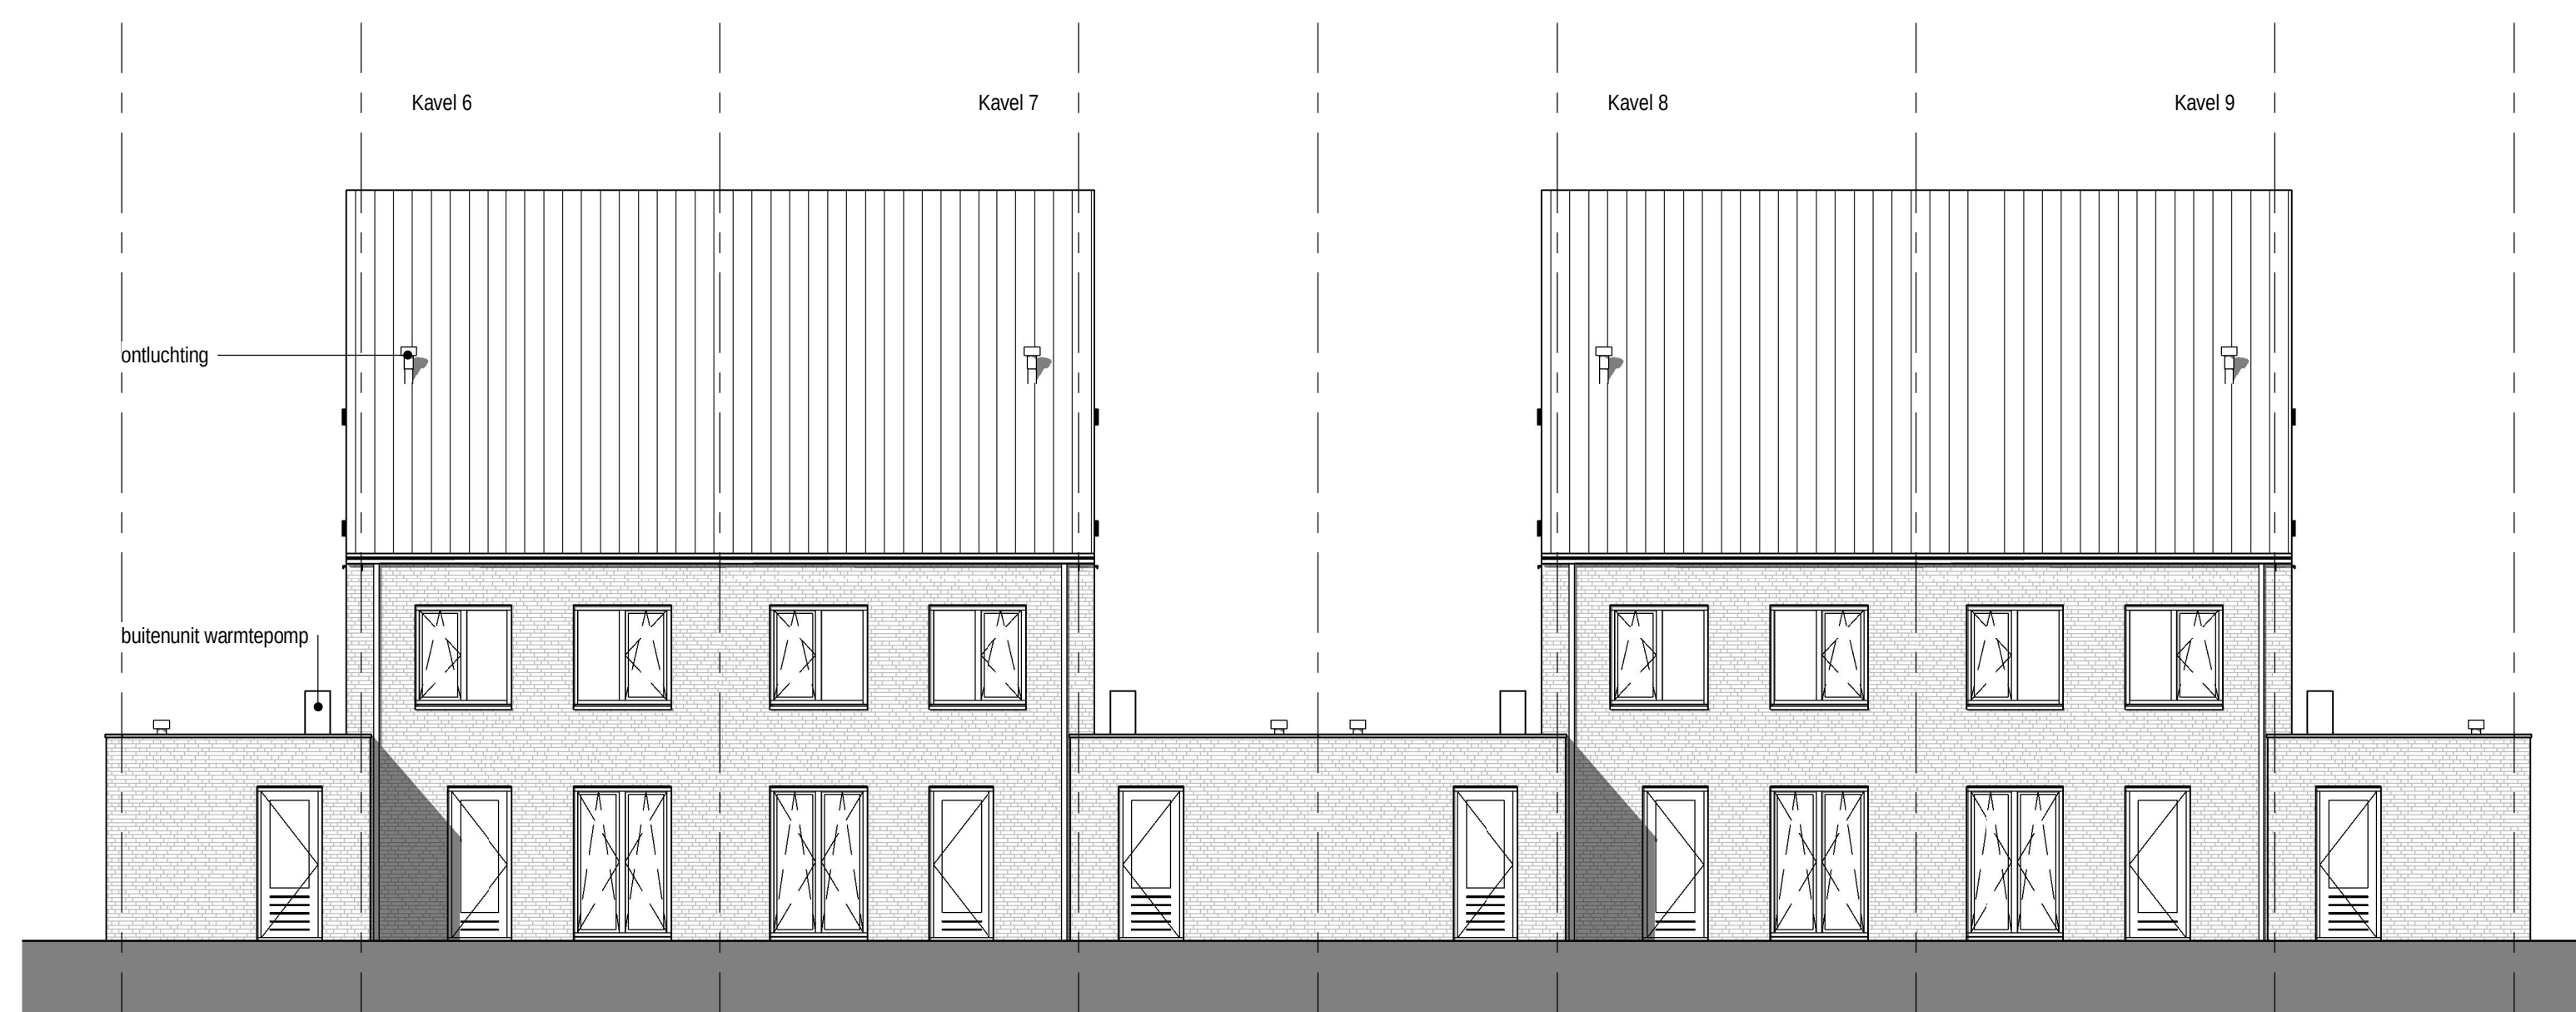


Achtergevel
schaal 1 : 100

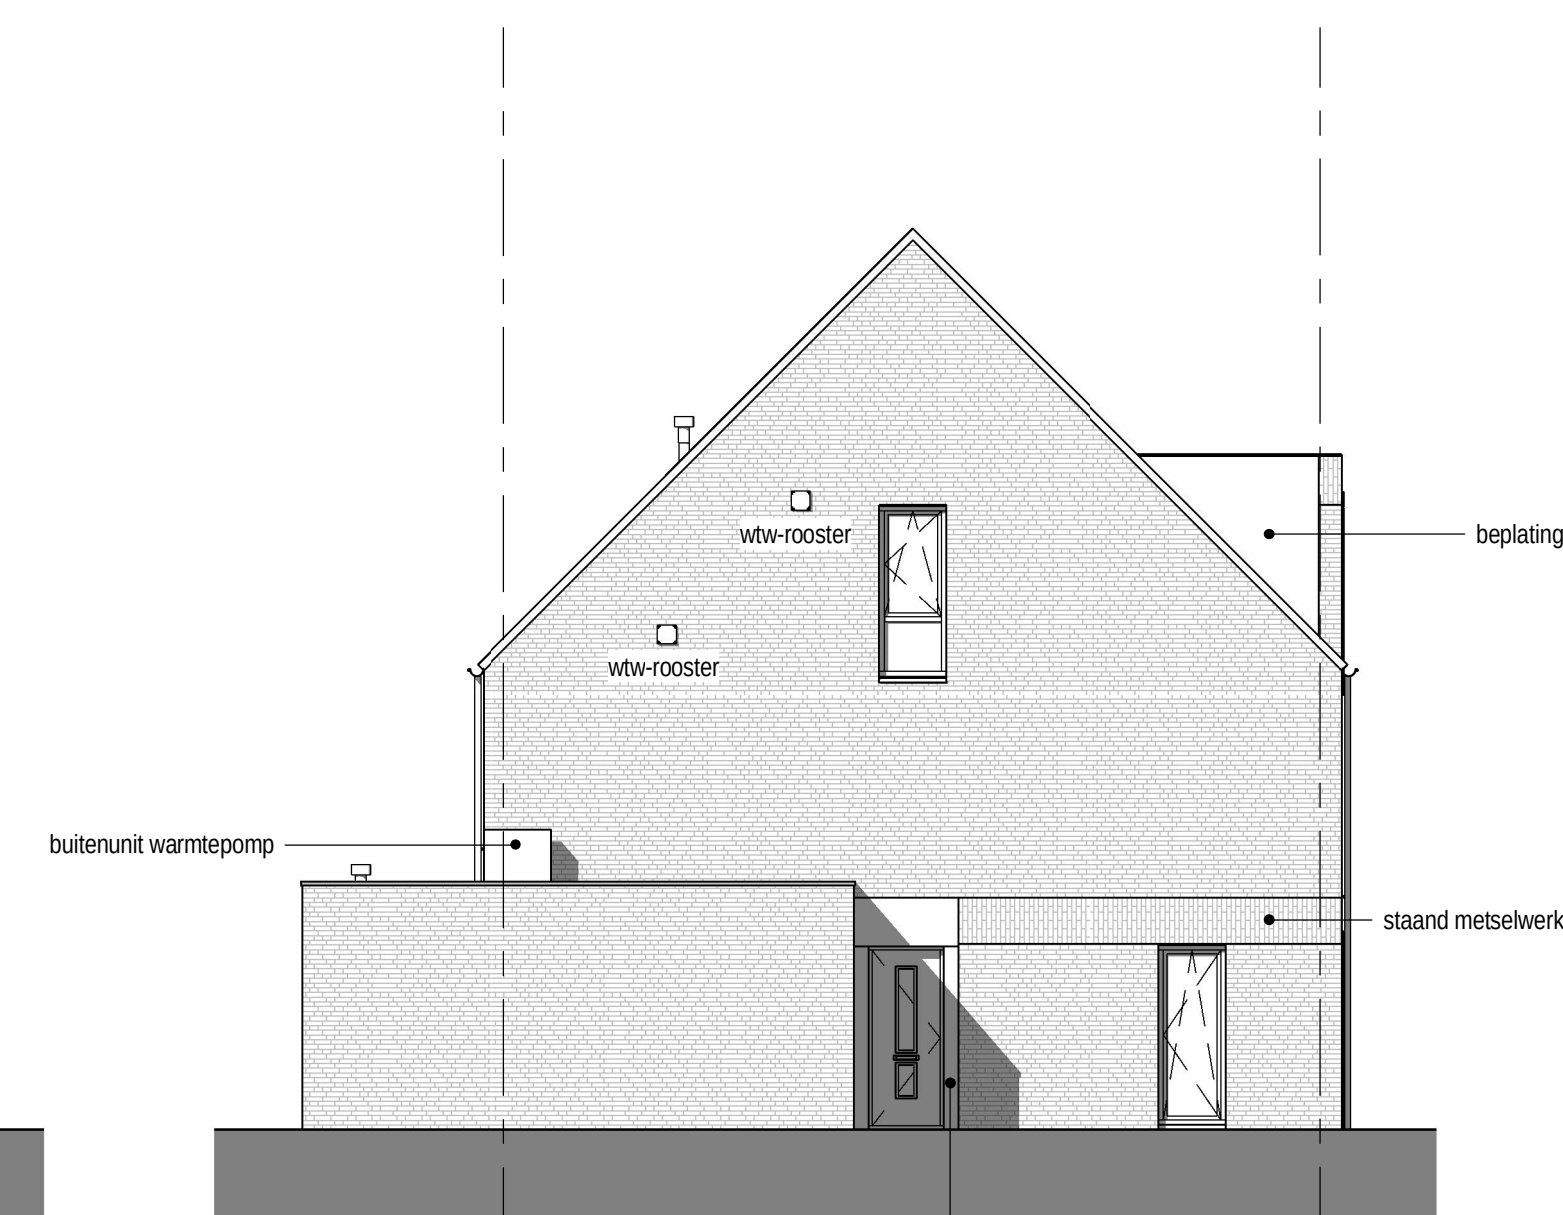


Linker zijgevel
schaal 1 : 100

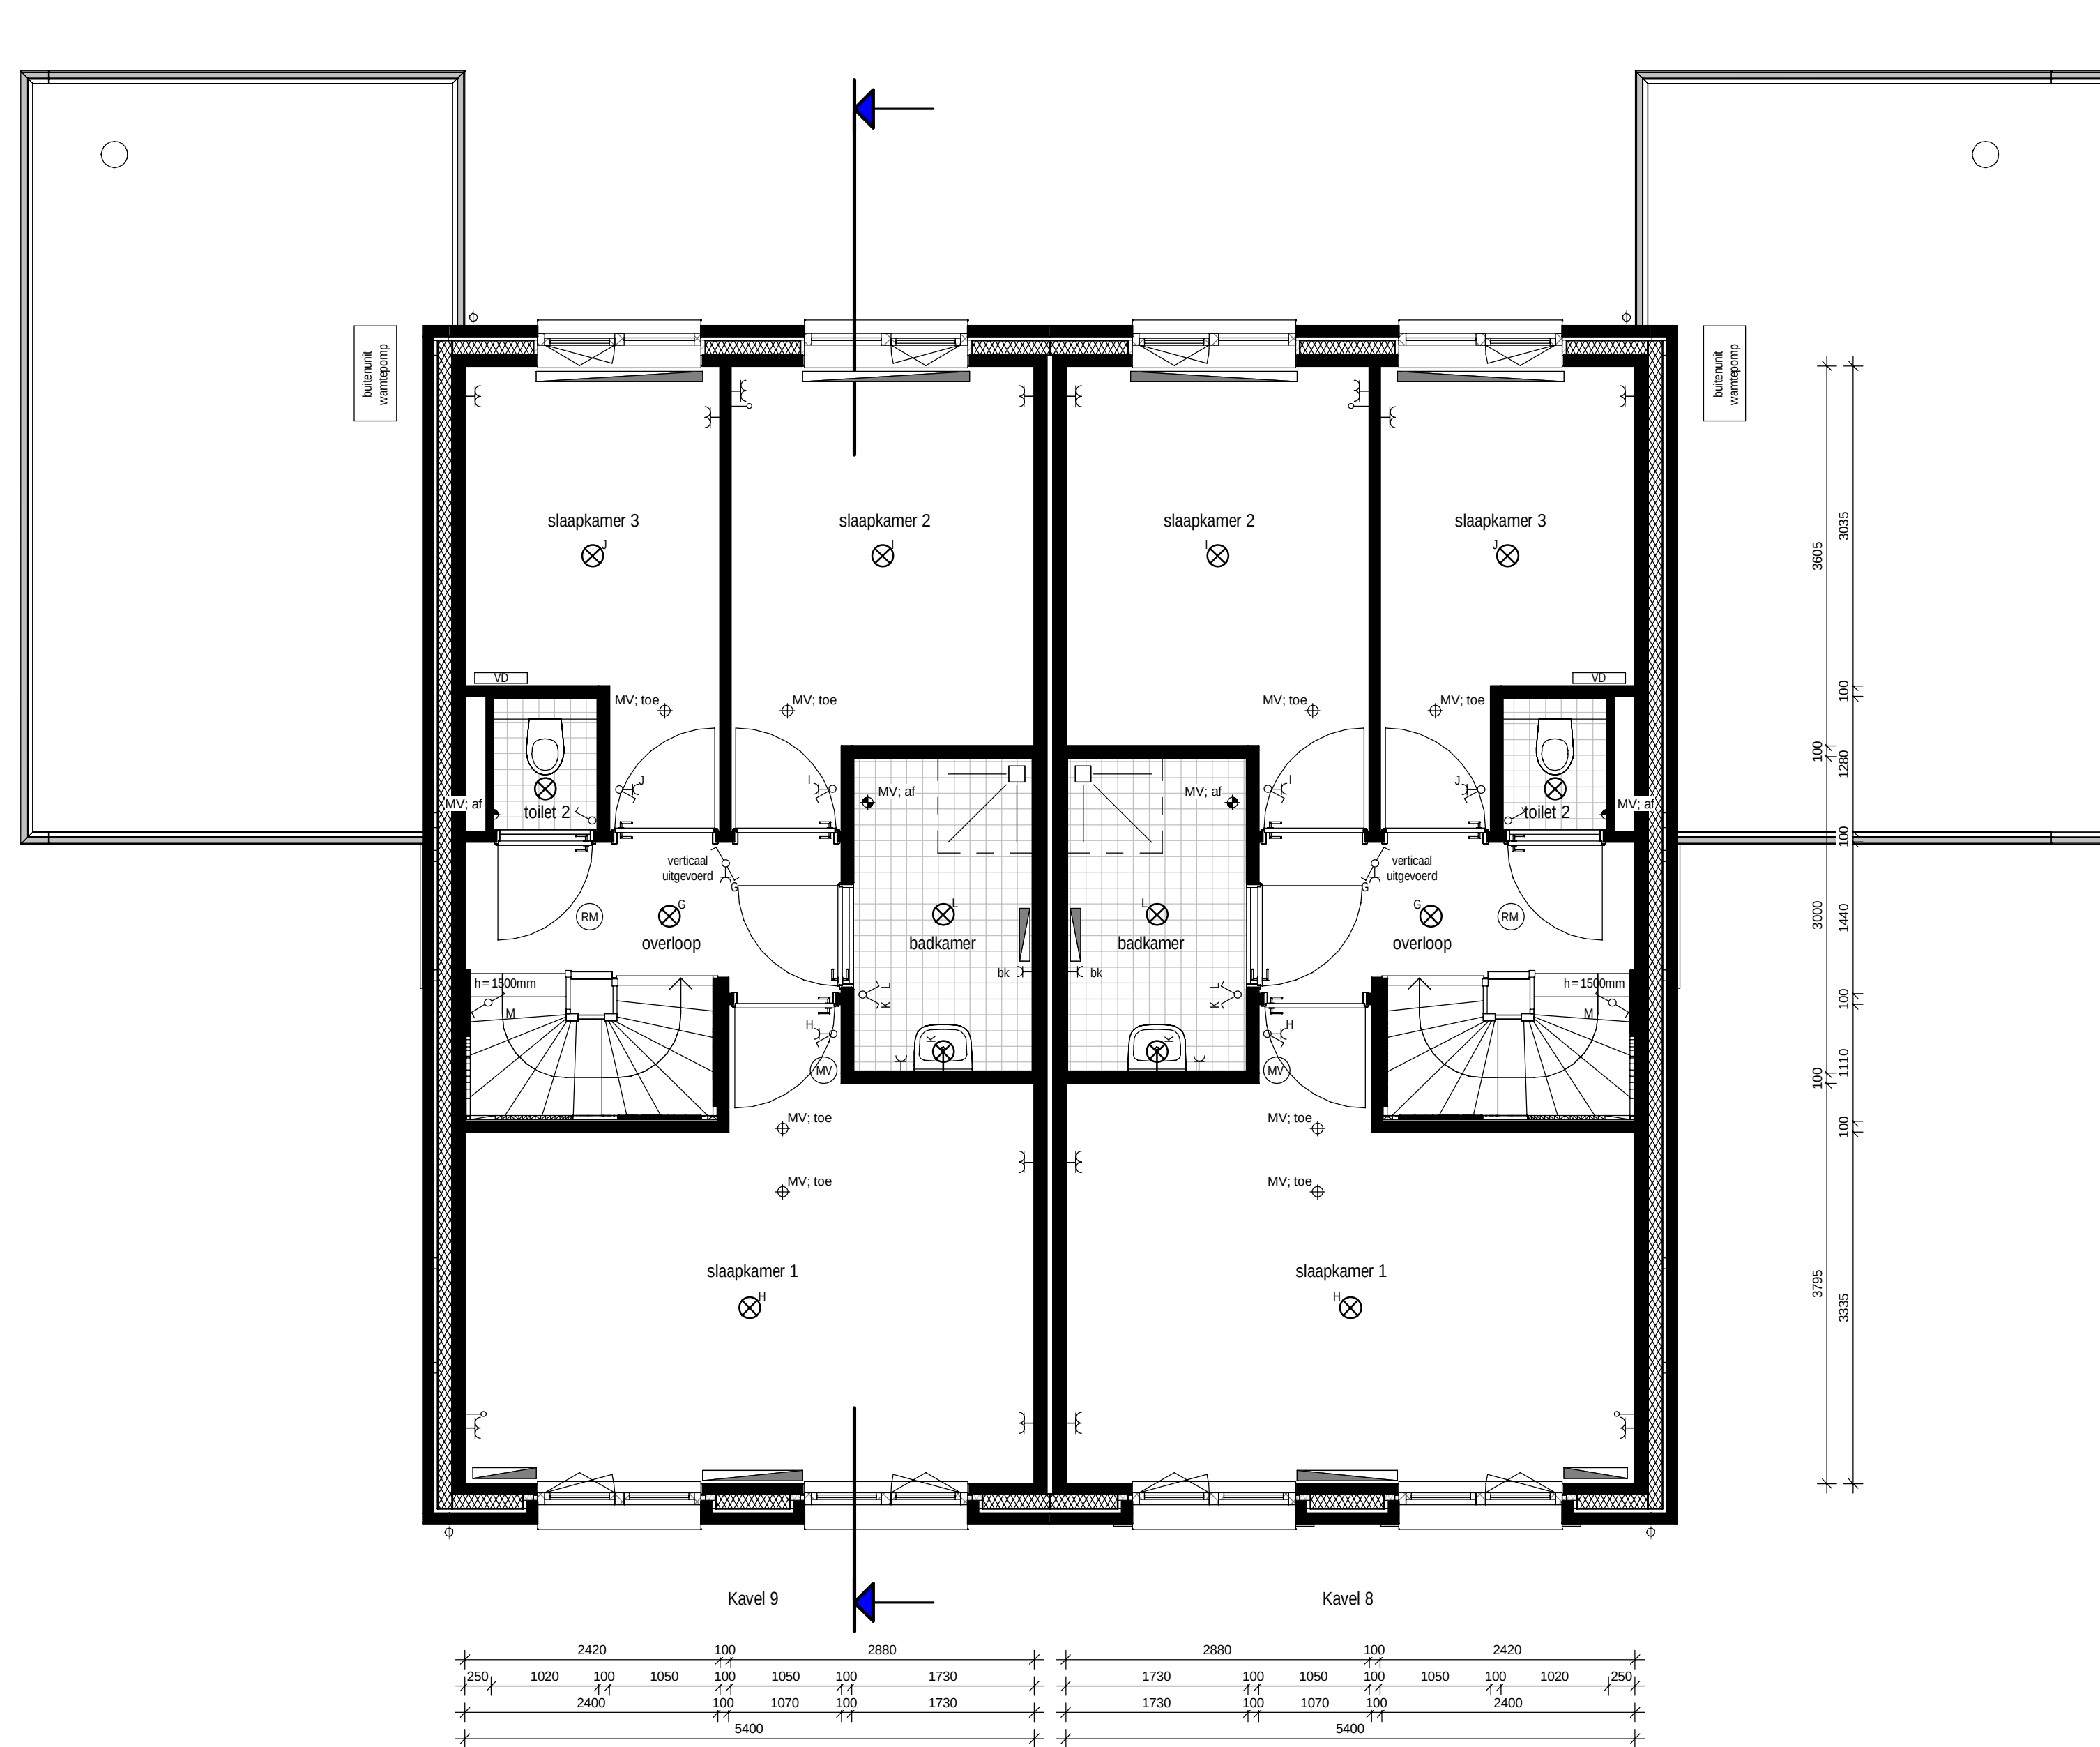

Eerste verdieping
schaal 1 : 50

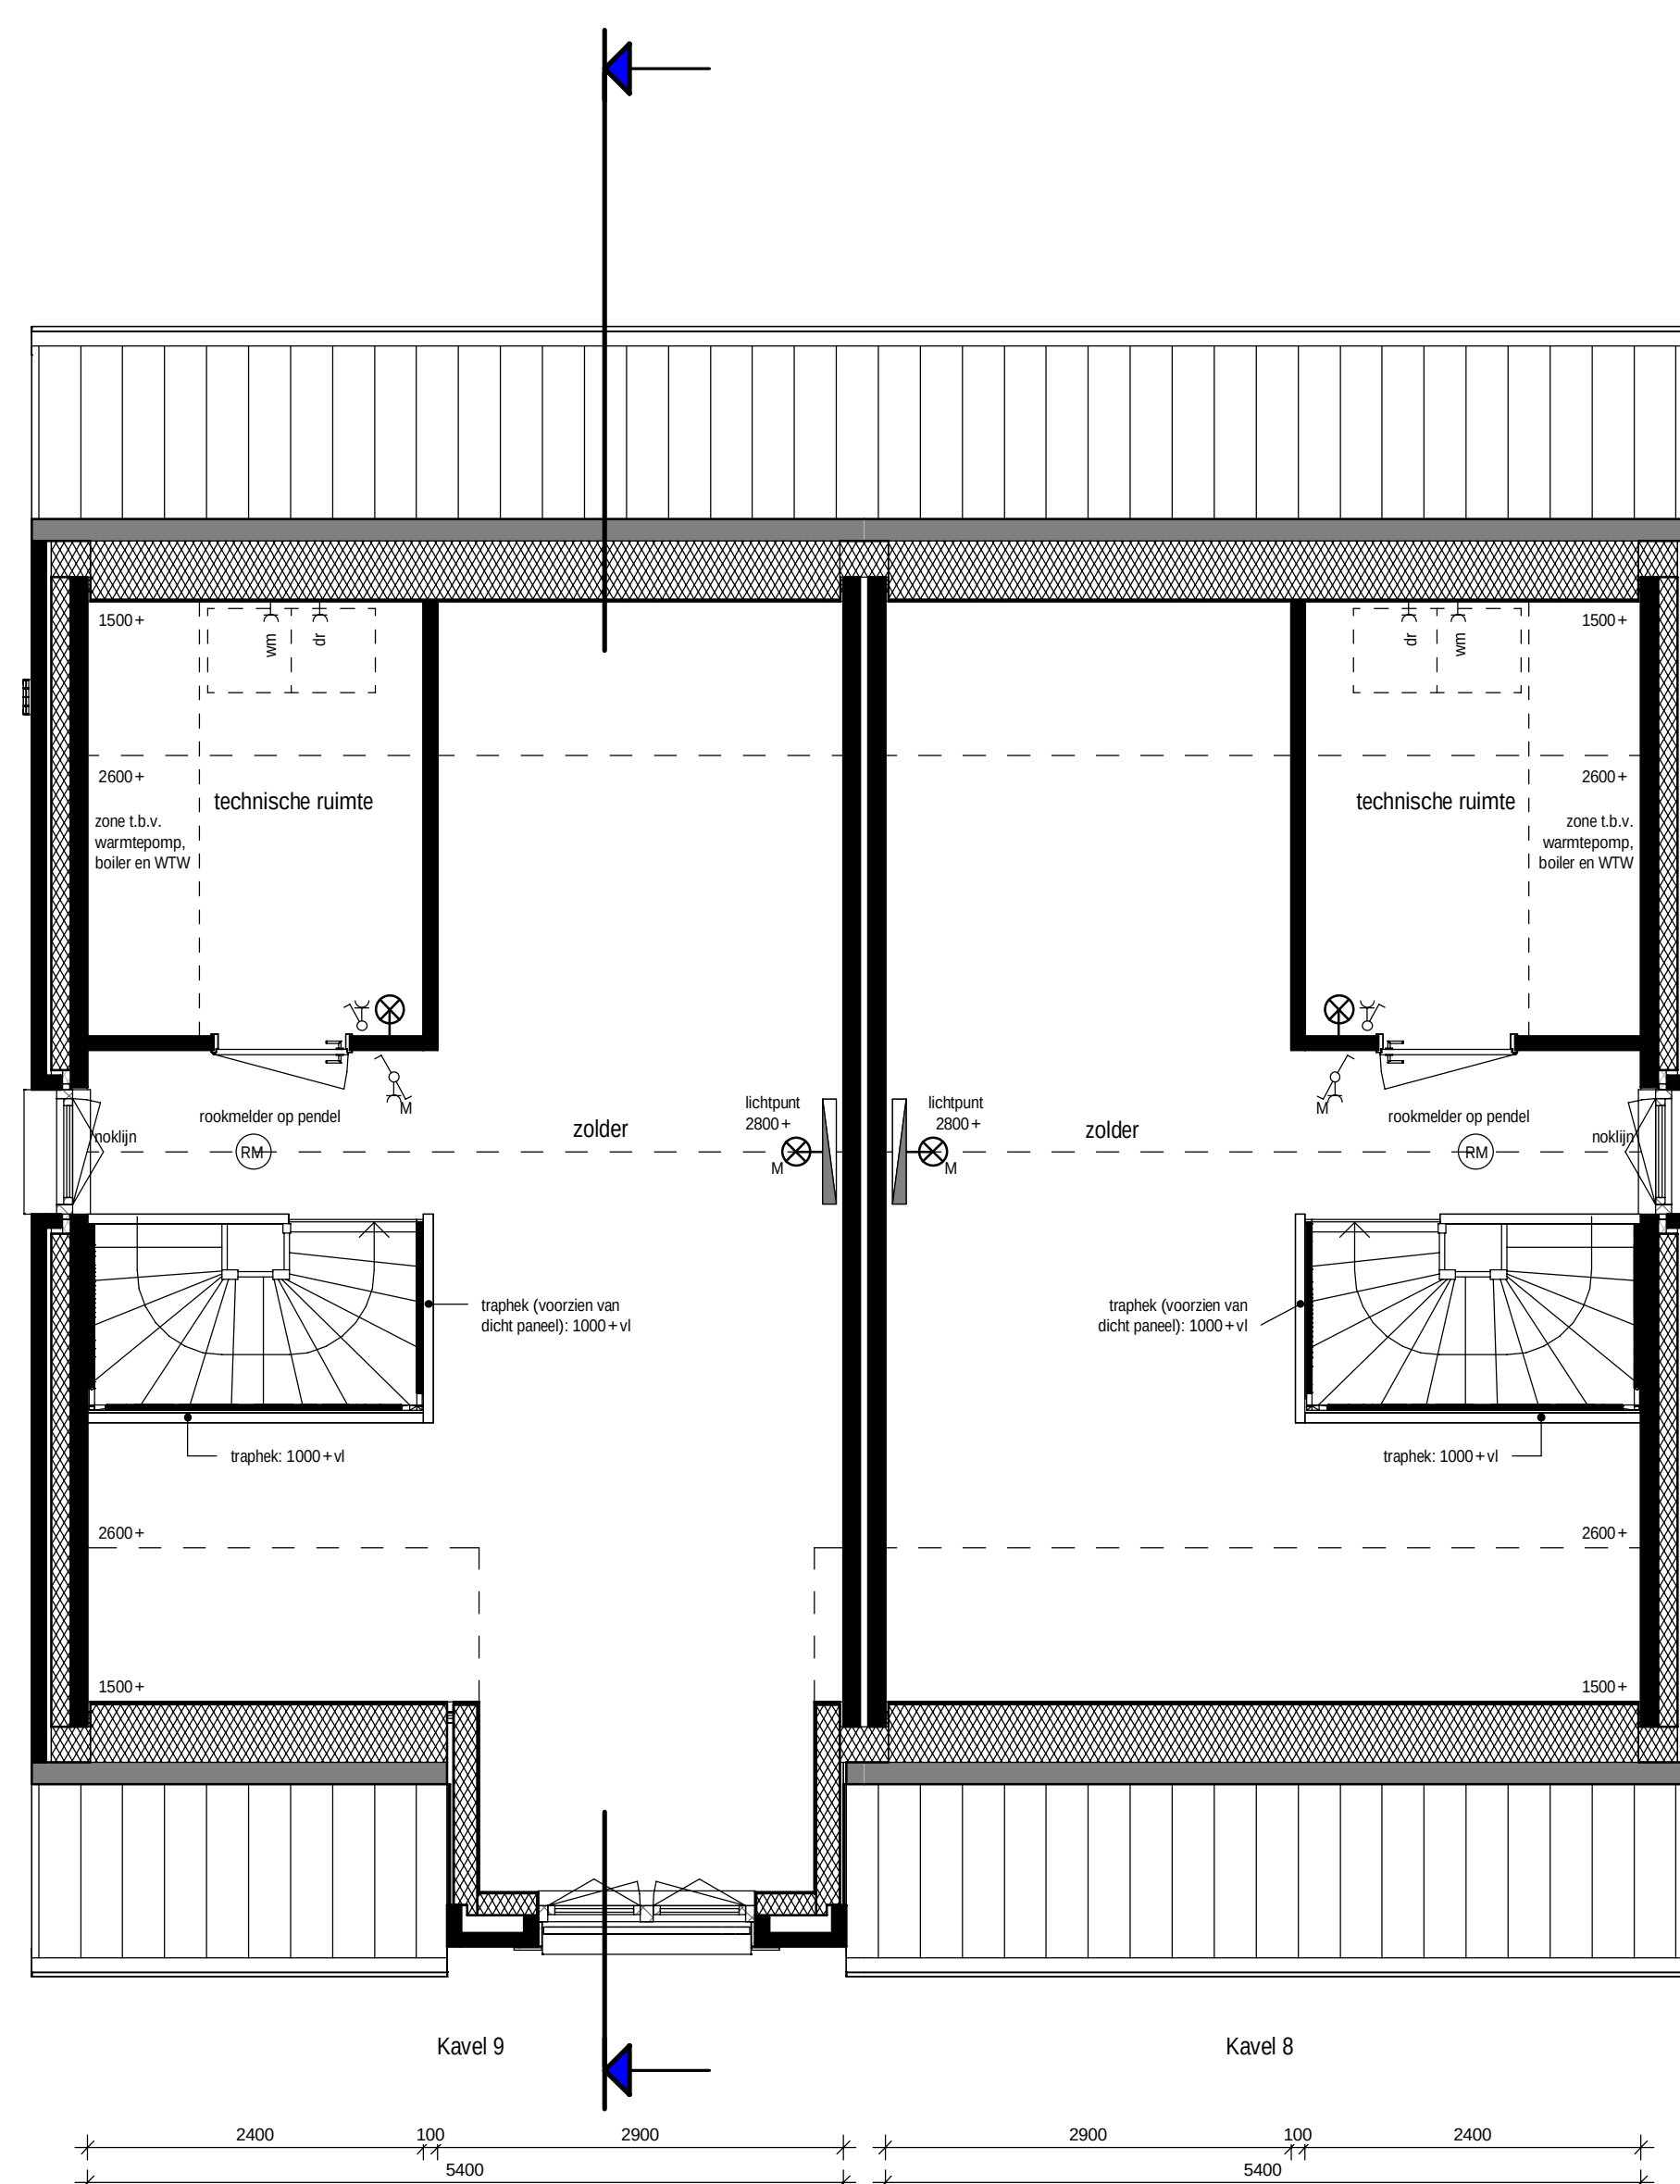

Tweede verdieping
schaal 1 : 50

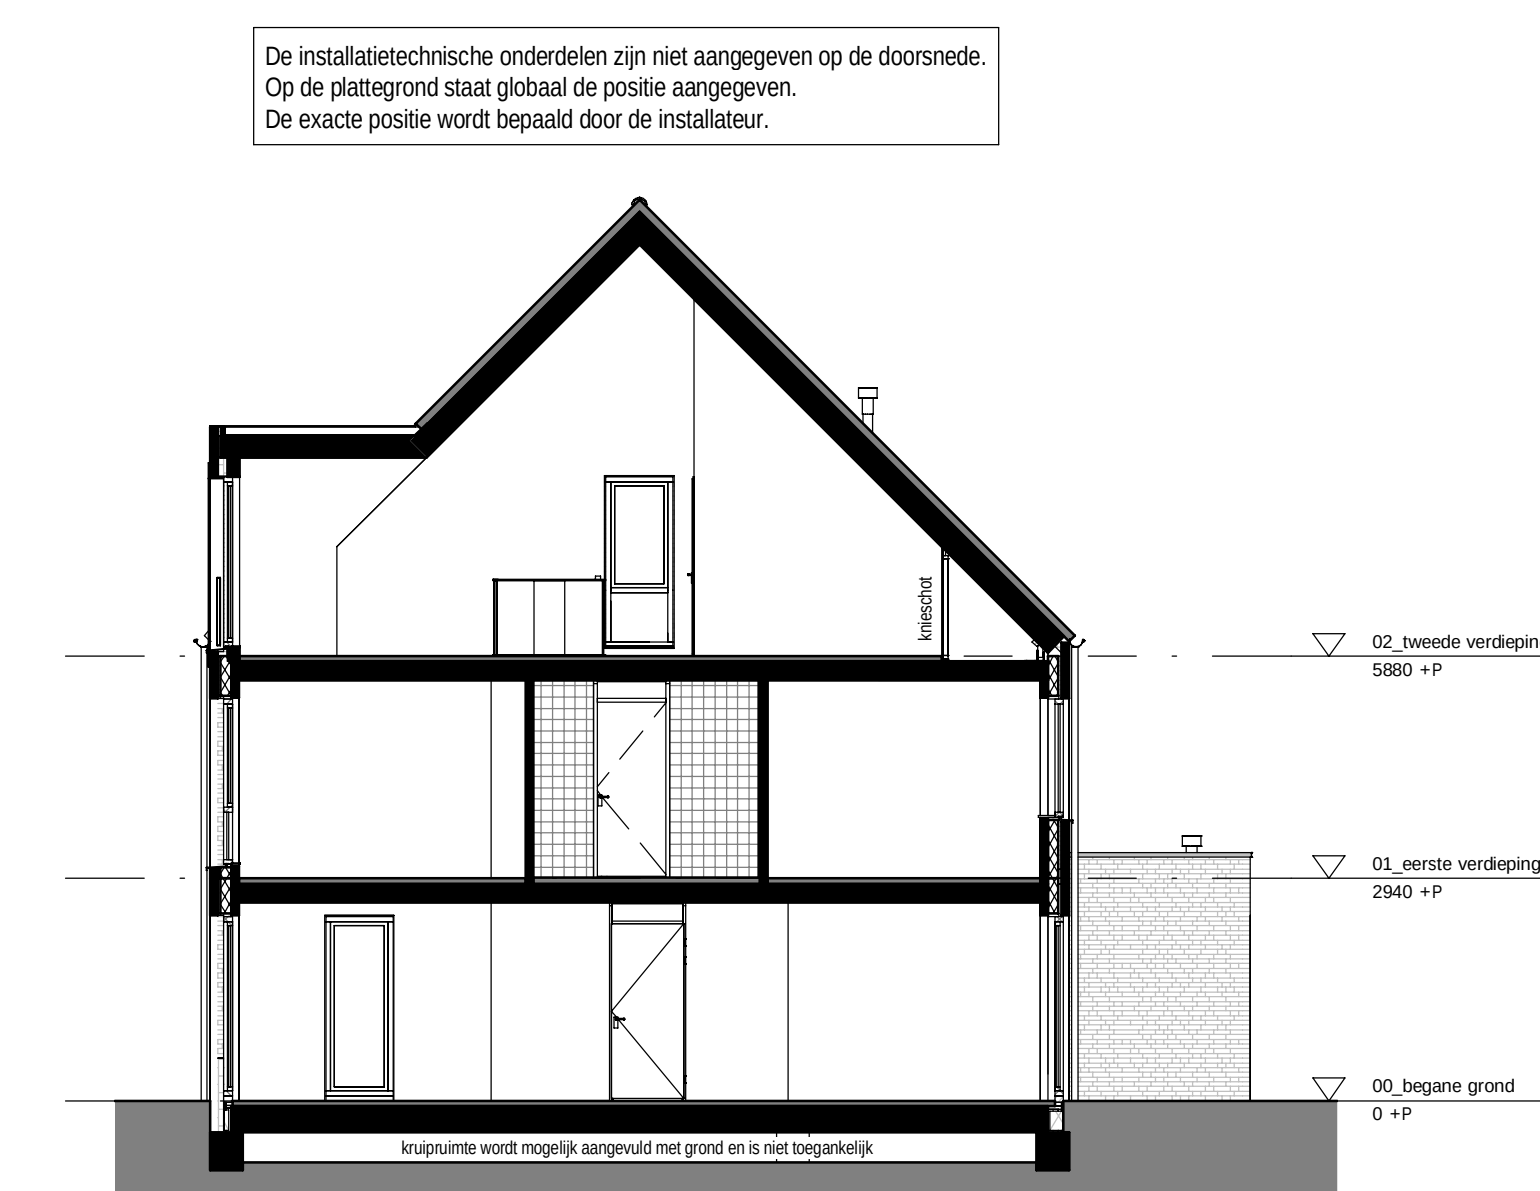


Doorsnede
schaal 1 : 100



RENVOLII	
WCD, ENKELE MET RANDAARDE	WCD, ENKELE MET RANDAARDE
WCD, DUBBELE MET RANDAARDE	WCD, DUBBELE MET RANDAARDE
ANSLUITPUNT WASSCHIJN	ANSLUITPUNT WASSCHIJN
ANSLUITPUNT DROGER	ANSLUITPUNT DROGER
ANSLUITPUNT E-RADIATOR	ANSLUITPUNT E-RADIATOR
SCHAKELAAR, ENKELEPULG	SCHAKELAAR, ENKELEPULG
SCHAKELAAR, SERIE	SCHAKELAAR, SERIE
SCHAKELAAR, WISSEL	SCHAKELAAR, WISSEL
PLAFONDLICHTPUNT	PLAFONDLICHTPUNT
WANDLICHTPUNT	WANDLICHTPUNT
WANDLICHTPUNT MET ARMATUUR	WANDLICHTPUNT MET ARMATUUR
MV SCHAKELAAR	MV SCHAKELAAR
DEURBEL	DEURBEL
LEIDING, BEDRAAD	LEIDING, BEDRAAD
LEIDING, ONBEDRAAD	LEIDING, ONBEDRAAD
HIMELWATERAFVOER	HIMELWATERAFVOER
ROOKMELDER	ROOKMELDER
KAMERTEMPERASTAAT, BEDRAAD	KAMERTEMPERASTAAT, BEDRAAD
ACTUEPUNT, MECHANISCHE VENTILATIE, PLAFOND / WAND	ACTUEPUNT, MECHANISCHE VENTILATIE, PLAFOND / WAND
LICHTTOEGEPUNT, MECHANISCHE VENT, PLAFOND	LICHTTOEGEPUNT, MECHANISCHE VENT, PLAFOND
VLOERWARMING	VLOERWARMING
OPSTELPLAATS VERDELER CENTRALE VERWARMING	OPSTELPLAATS VERDELER CENTRALE VERWARMING
OPSTELPLAATS WASSCHIJN	OPSTELPLAATS WASSCHIJN
OPSTELPLAATS WASSCHIJN	OPSTELPLAATS WASSCHIJN
METERKAST	METERKAST
CONVECTOR / ELEKTRISCHE RADIATOR (BADKAMER)	CONVECTOR / ELEKTRISCHE RADIATOR (BADKAMER)
ARMETINGEN EN POSITIE INDICATIEF	ARMETINGEN EN POSITIE INDICATIEF
KOZIJNDEUR ZONDER BOVENLICHT	KOZIJNDEUR ZONDER BOVENLICHT
KOZIJNDEUR MET BOVENLICHT	KOZIJNDEUR MET BOVENLICHT

DE MAATVOERING EN SYMBOLEN OP DEZE TEKENING ZIJN TER INDICATIE, ER KUNNEN DERHALVE GEEN RECHTEN AAN ONTLEEND WORDEN.
DE EXACTE POSITIE VAN AFHANGPUNT(EN) IN BADKAMER EN TOILET(EN) NADER TE BEPALEN DOOR DE INSTALLATEUR.
DE OPSTELPLAATS VAN DE WARMTEPOMP, BOILER (ONDER VAN TOEGANG) EN WTW EN DE POSITIE VAN DE ONTLICHTING.
DAKDOORVOEREN EN WTW ROOSTERS NADER TE BEPALEN DOOR DE INSTALLATEUR.
DE WERKEGEVEN MAATVOERING IS IN MILLIMETERS.

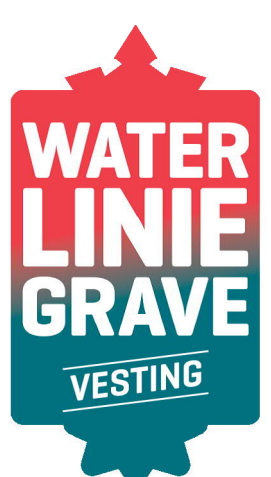

project
tekeningnummer
datum
kavelnummer
type

Wonen aan de vesting - Grave
VK.B2
28-05-2020
Kavel 8 en 9
Burcht (E/E1) (BASIS)

