




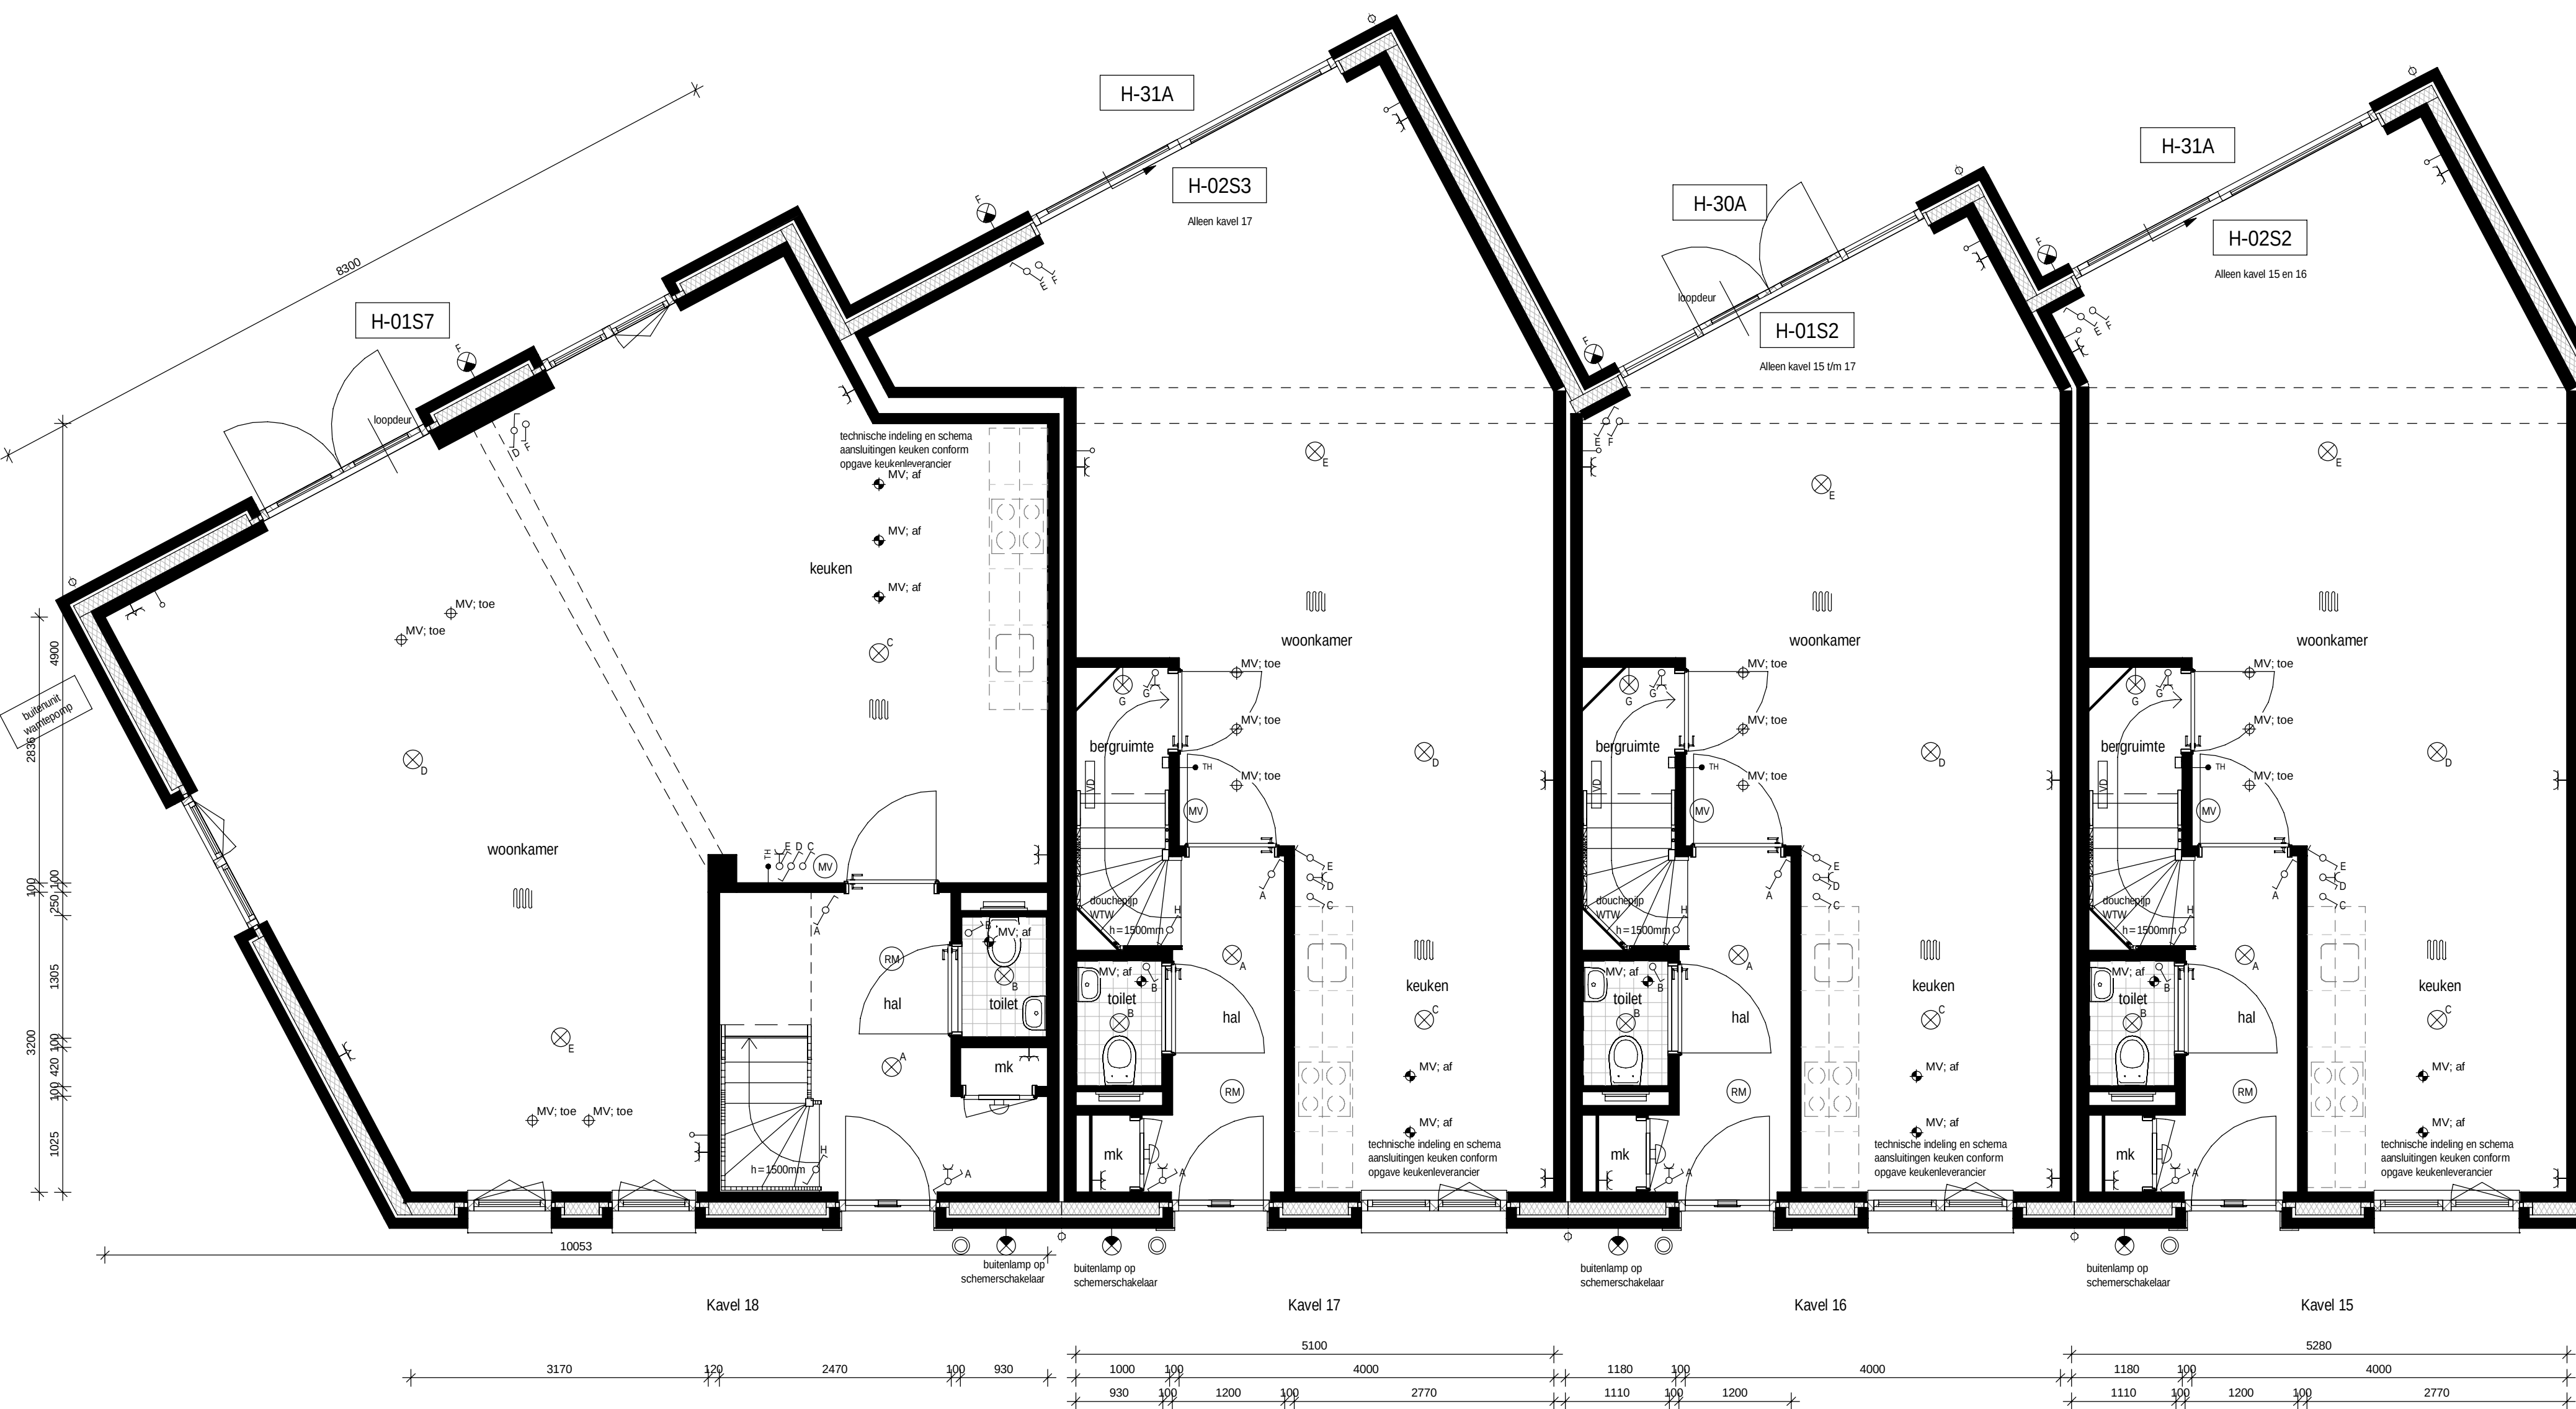

Begane grond
schaal 1 : 50

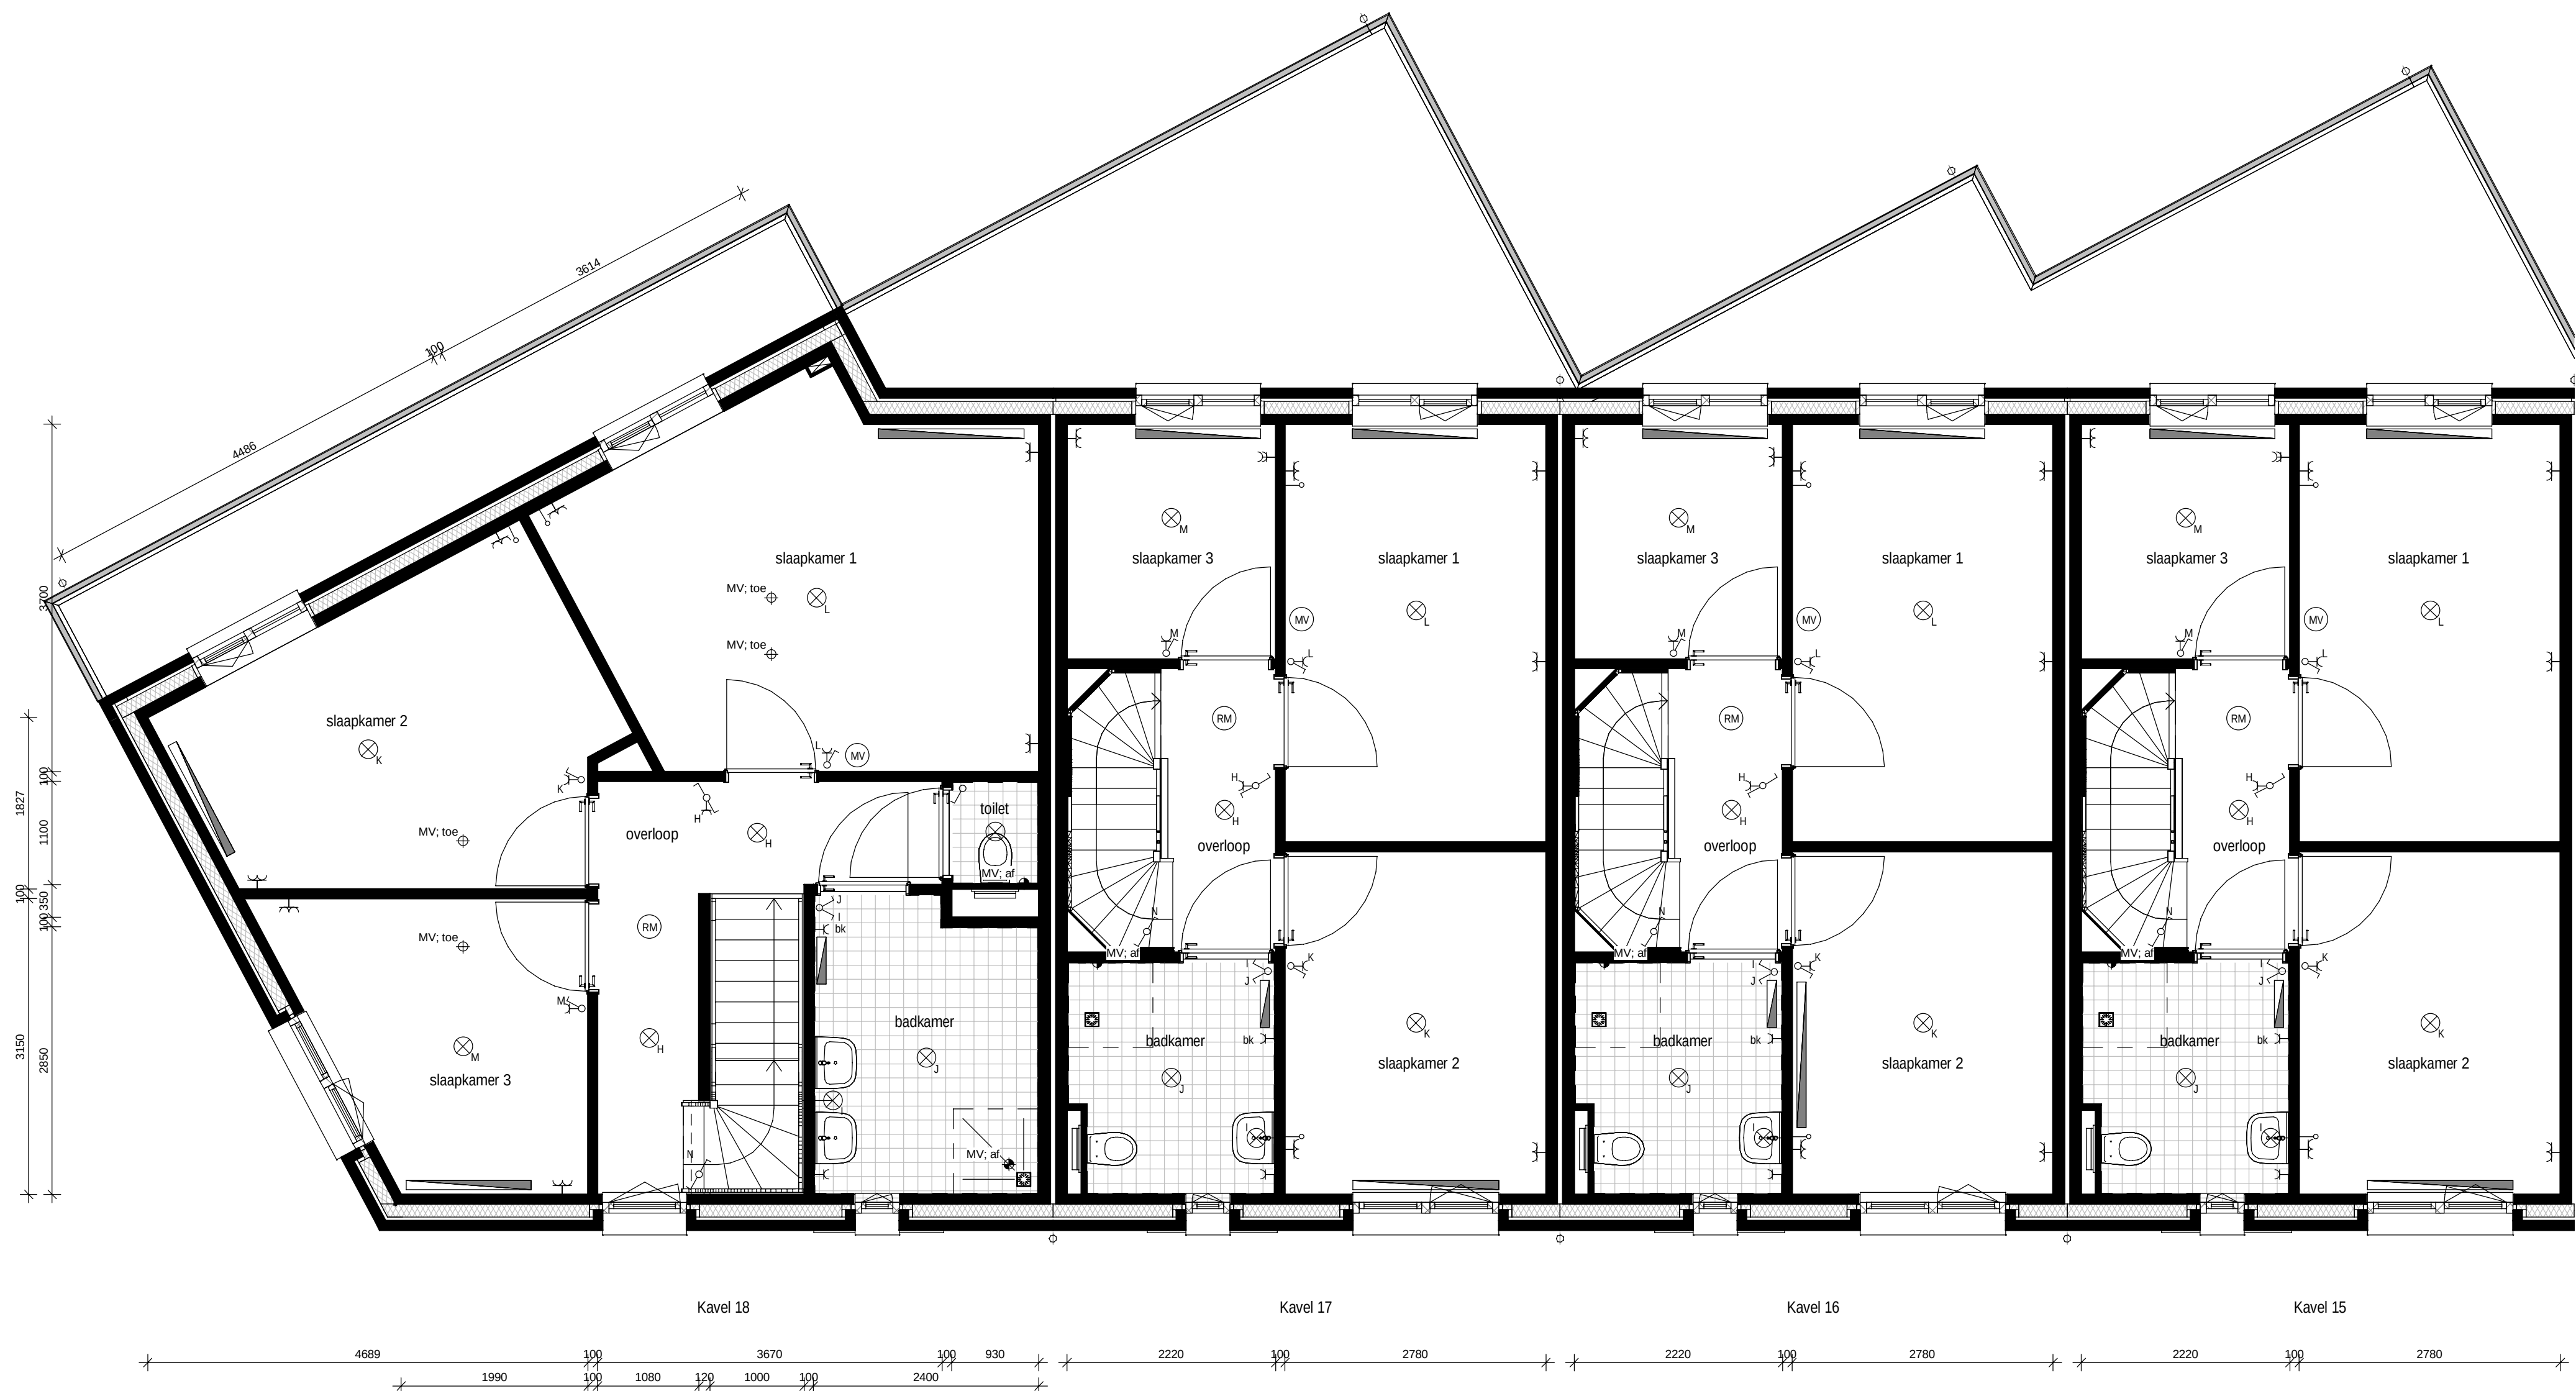

Eerste verdieping
schaal 1 : 50

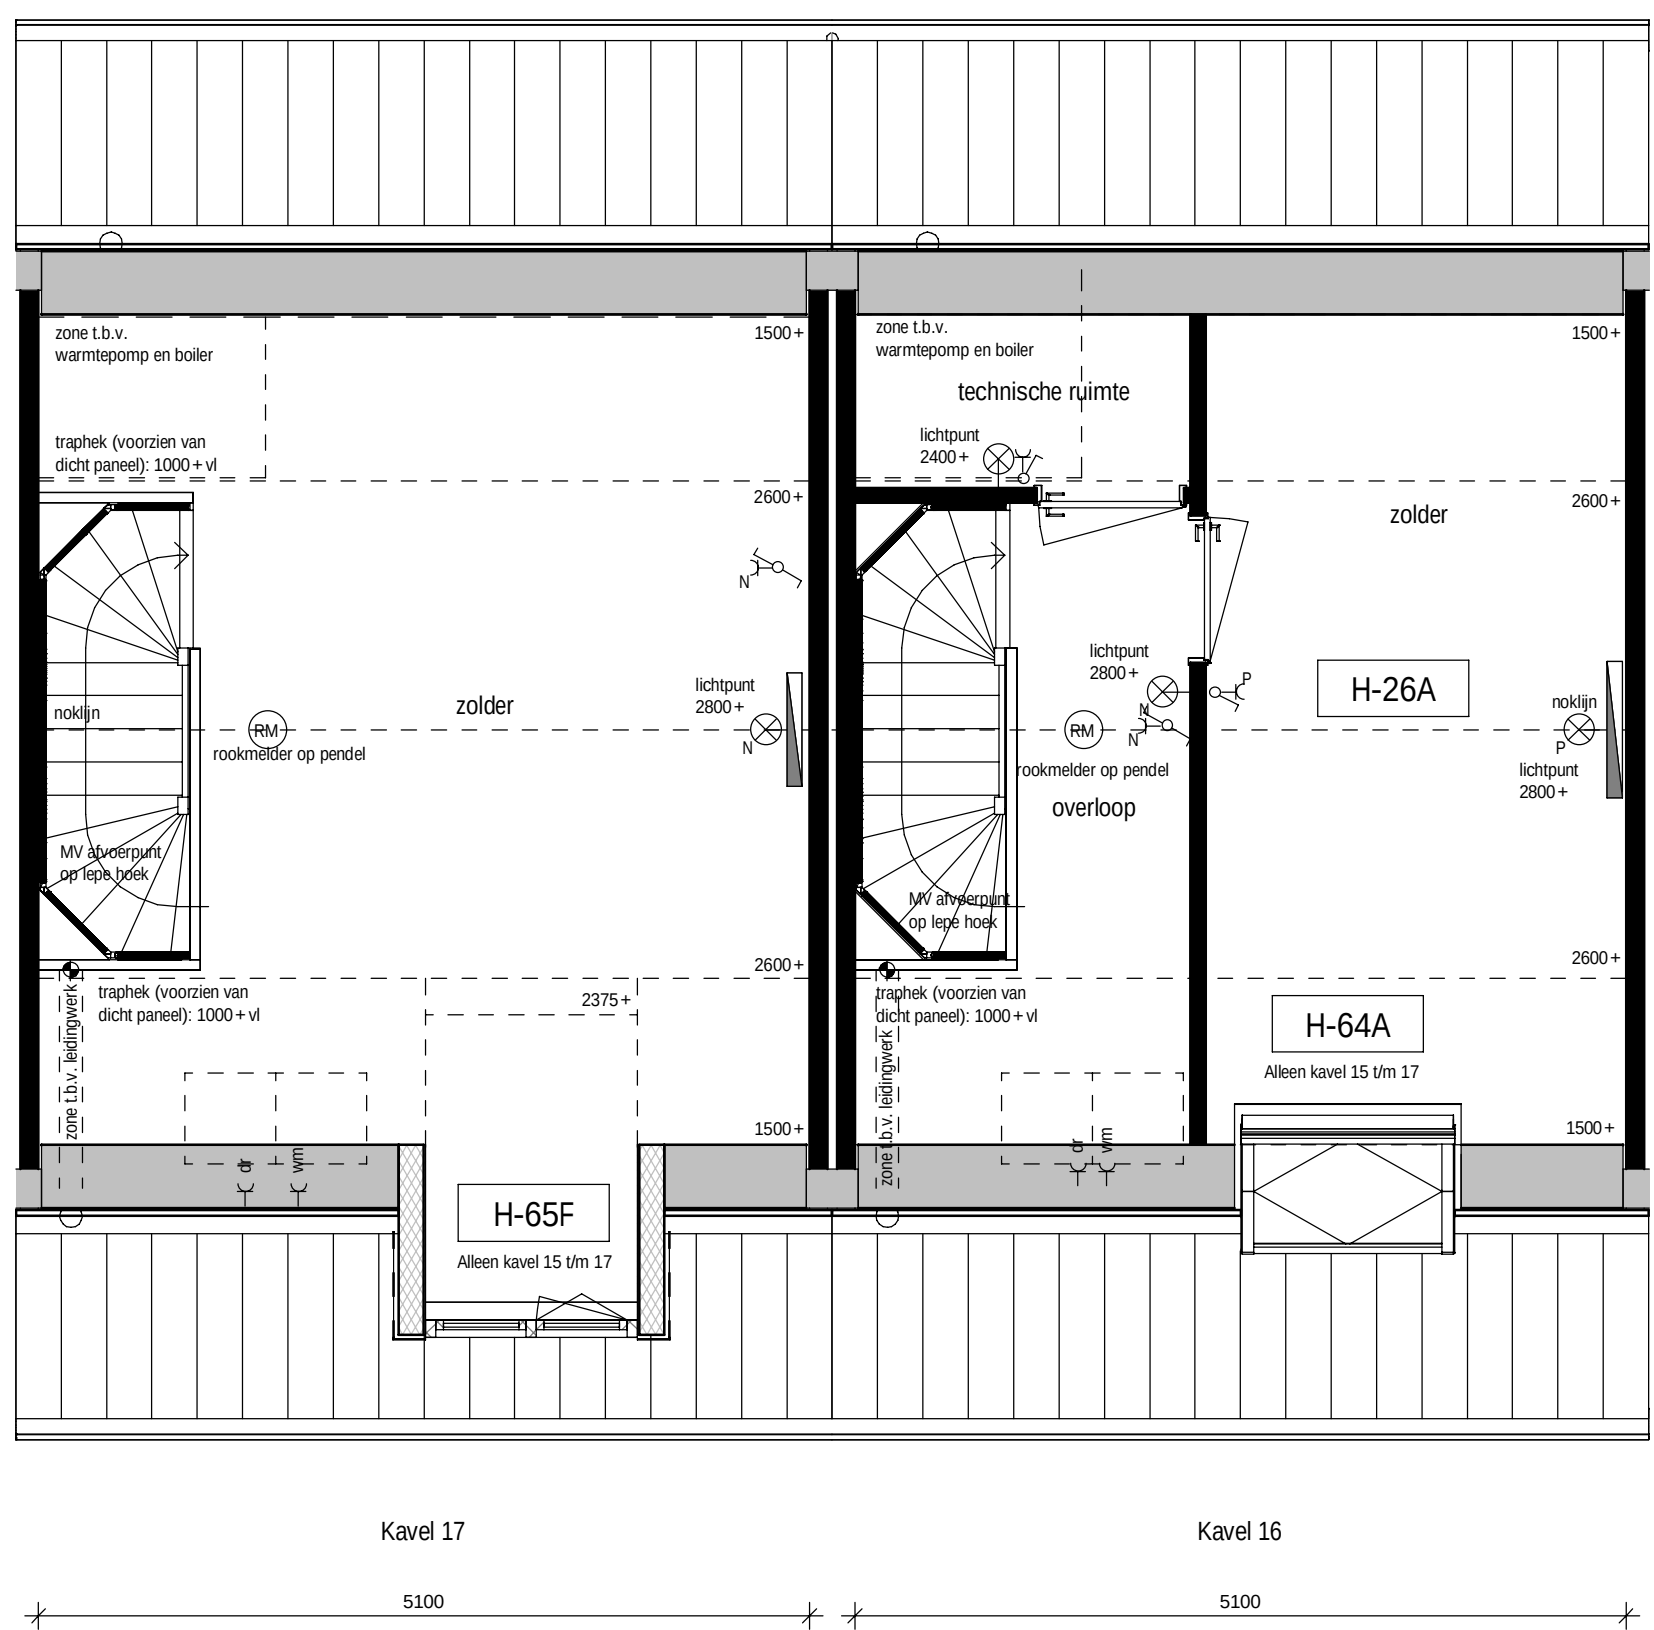


Tweede verdieping
schaal 1 : 50



Voorgevel
schaal 1 : 100



Achtergevel
schaal 1 : 100

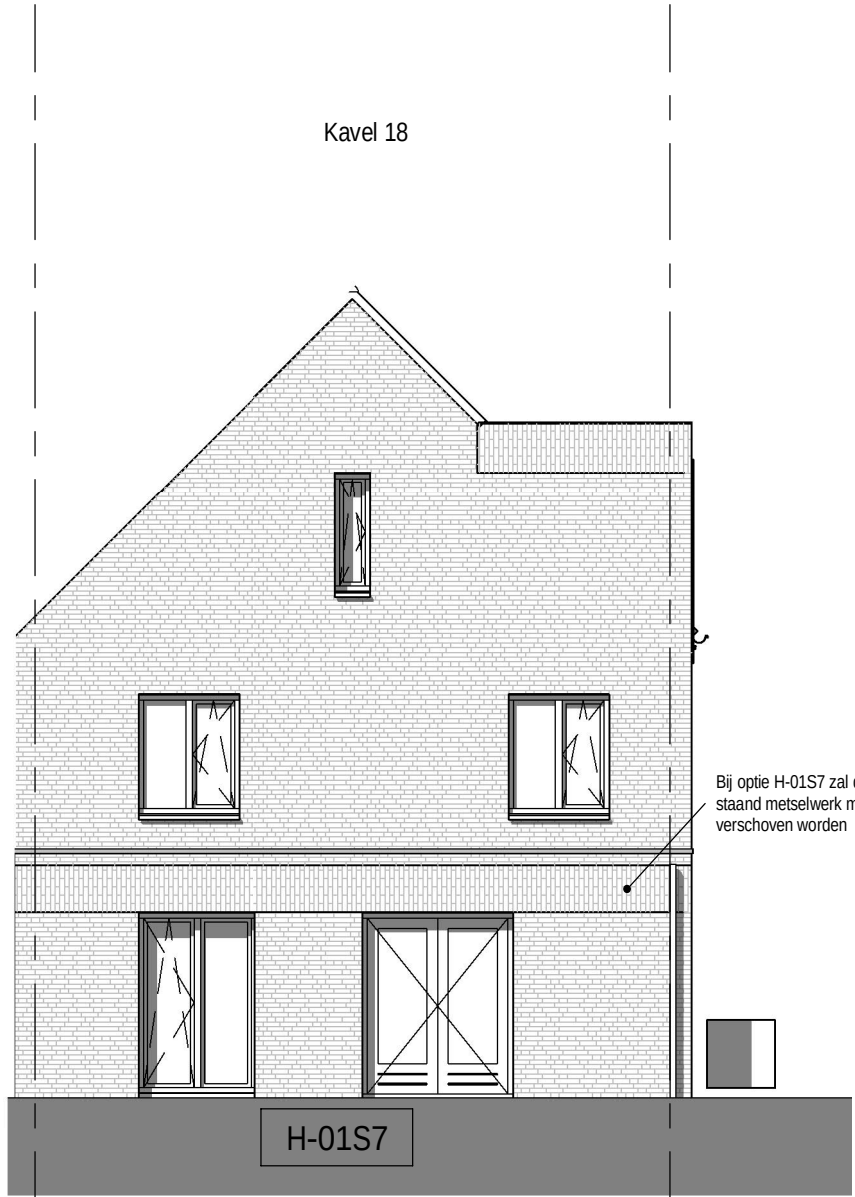

Linker zijgevel
schaal 1 : 100

RENNVOOI		
WCD, ENKELE MET RANDAARDE		HEMELWATERAFVOER
WCD, DUBBELE MET RANDAARDE		ROOKMELDER
AANSLUITPUNT WASMACHINE		KAMERTHERMOSTAAT, BEDRAAD
AANSLUITPUNT DROGER		AFZUIGPUNT, MECHANISCHE VENTILATIE, PLAFOND / WAND
AANSLUITPUNT E-RADIATOR BADKAMER		LUCHTTOEVOERPUNT, MECHANISCHE VENT, PLAFOND
SCHAKELAAR, ENKELPOLIG		VLOERVERWARMING
SCHAKELAAR, SERIE		OPSTELPLAATS VERDELER CENTRALE VERWARMING
SCHAKELAAR, WISSEL		OPSTELPLAATS WASMACHINE
PLAFONDOUCLICHPUNT		OPSTELPLAATS CONDENSROGER
WANDLICHPUNT		METERKAST
WANDLICHPUNT MET ARMATUUR		CONVECTOR OF ELEKTRISCHE RADIATOR (ZIE TECHNISCHE OMSCHRIJVING) ARMETINGEN EN POSITIE INDICATIEF
M/V SCHAKELAAR		KOZIJNDEUR ZONDER BOVENLICHT
DEURBEL		KOZIJNDEUR MET BOVENLICHT
DRUKKNOP, DEURBEL		DE SLAAPKAMERDEUREN VAN KAVELS 15 T/M 17
LEIDING, BEDRAAD		WORDEN GELUIDSVEREND UITGEVOERD
LEIDING, ONBEDRAAD		

DE MAATVOERING EN SYMBOLEN OP DEZE TEKENING ZIJN TER INDICATIE, ER KUNNEN DERHALVE GEEN RECHTEN AAN ONTLEEND WORDEN.
DE EXACTE POSITIE VAN AFZUIGPUNTEN IN BADKAMER EN TOILETTEN NADER TE BEPALEN DOOR DE INSTALLATEUR.
DE OPSTELPLAATS VAN DE WARMTEPOMP, BOILER (INDIEN VAN TOEPASSING) EN WTW (INDIEN VAN TOEPASSING) EN DE POSITIE VAN DE ONTLICHTING, DAKDOORVOEREN NADER TE BEPALEN DOOR DE INSTALLATEUR.
DE WEEERGEVEEN MAATVOERING IS IN MILLIMETERS.



project
tekeningnummer
datum
kavelnummer
type

Wonen aan de vesting - Grave
VK.C2.O
28-05-2020
Kavel 15 t/m 18
Ravelijn/Bastion (B/B1/H)
(OPTIE)

