



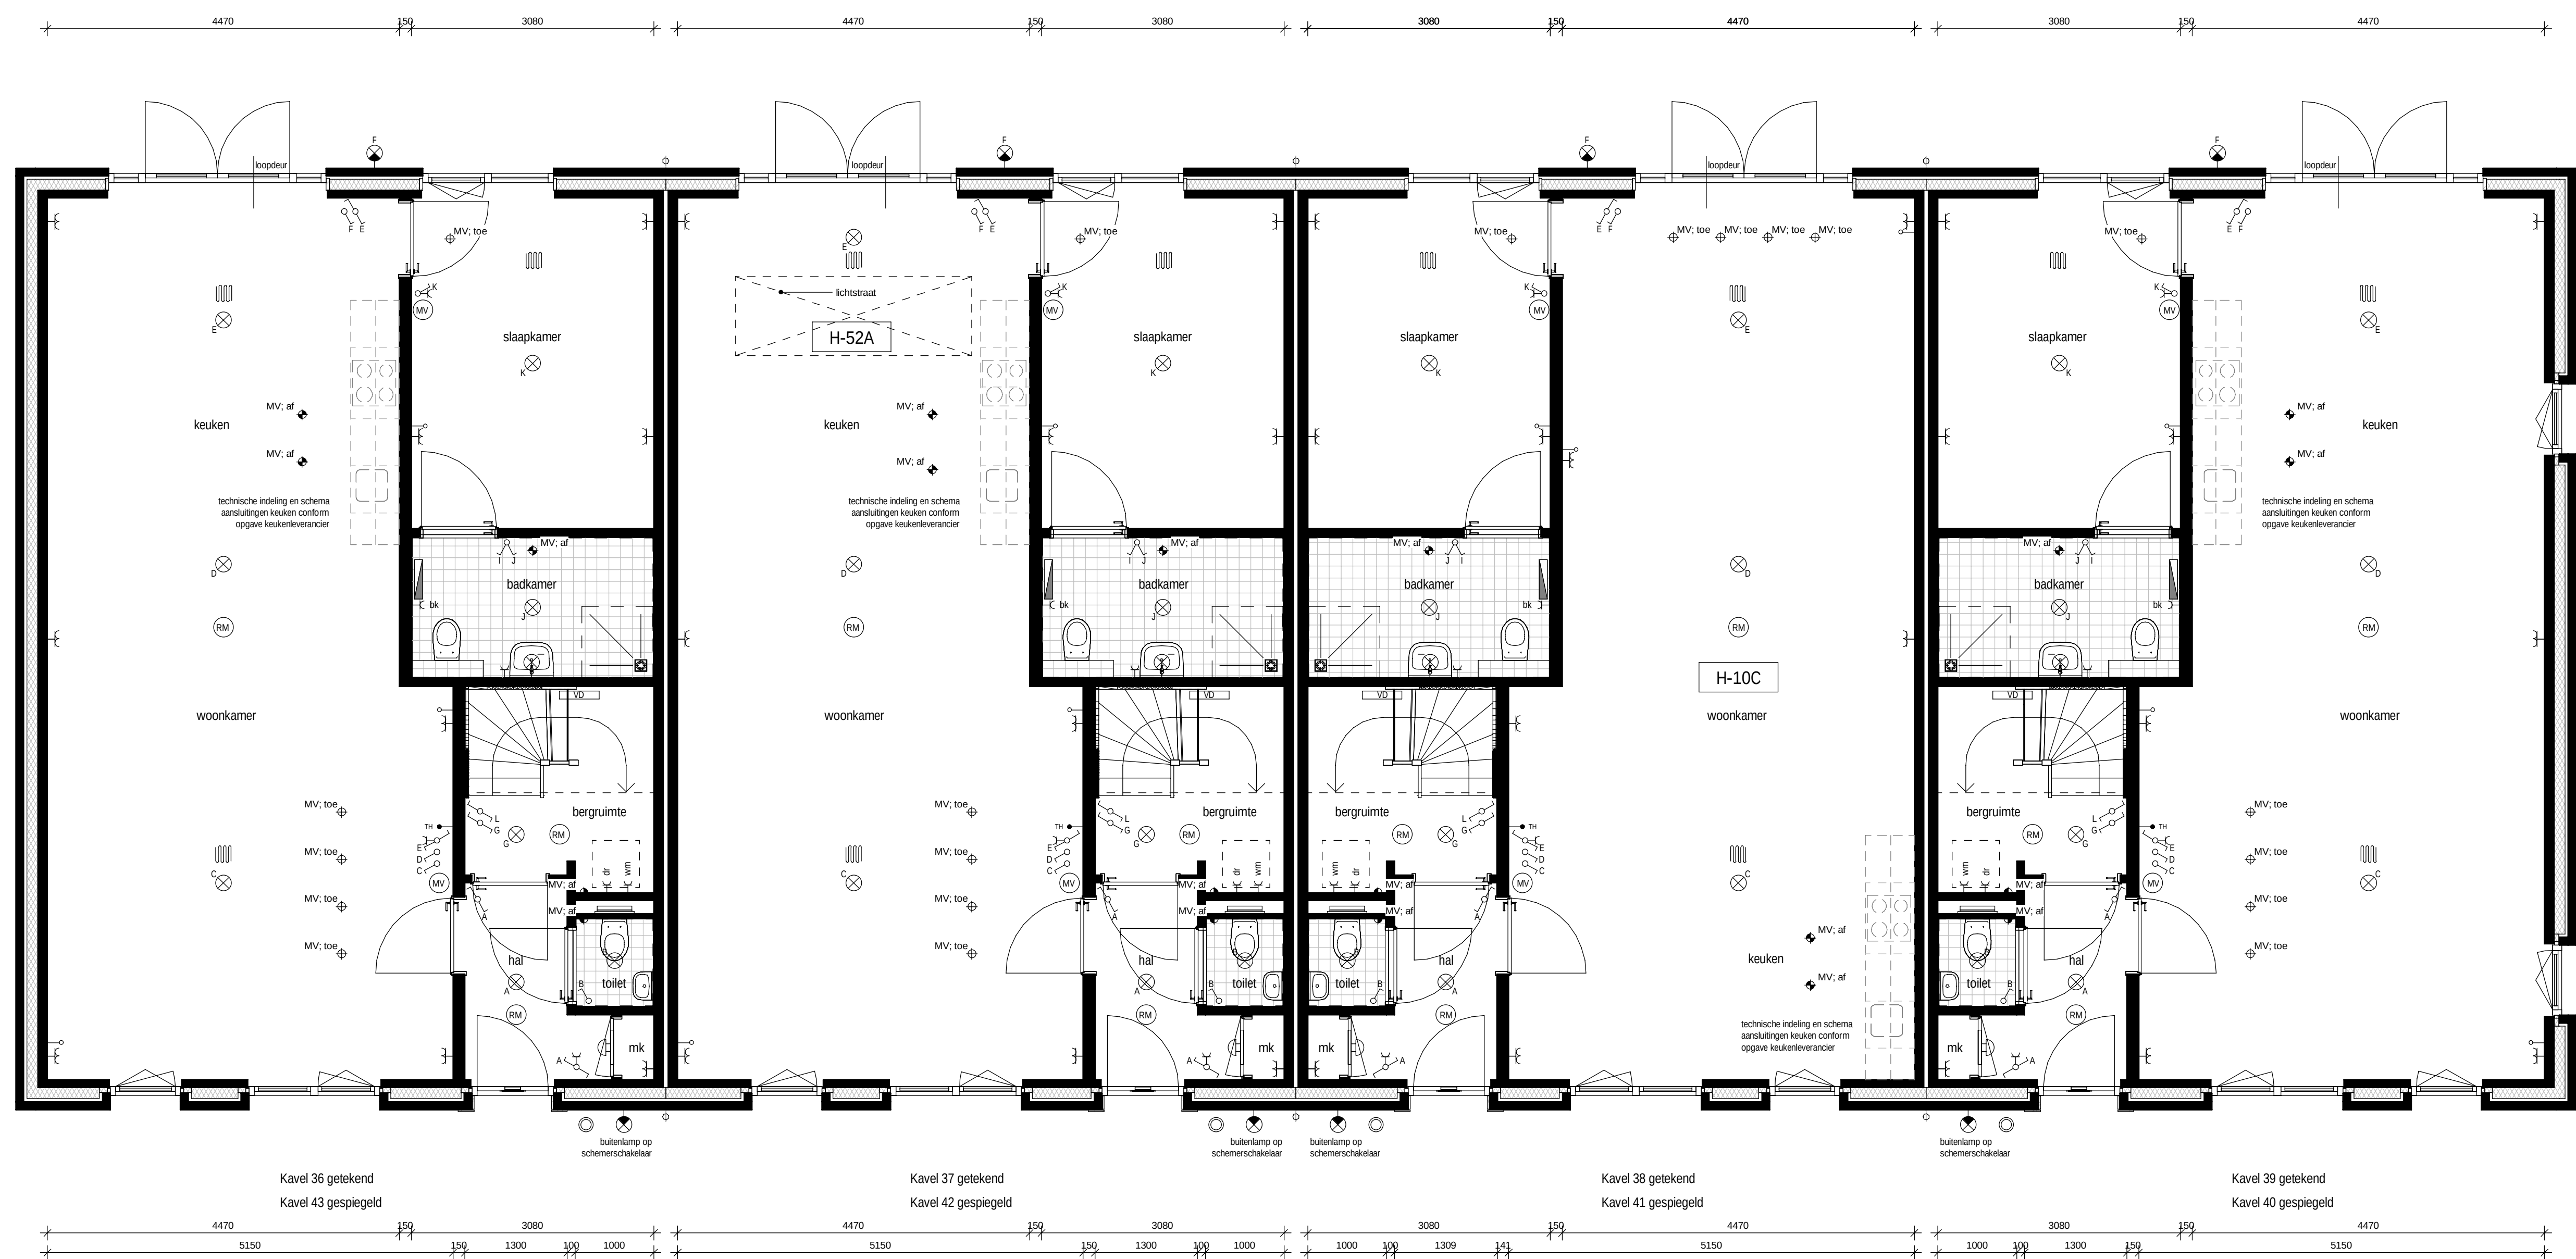

Begane grond
schaal 1 : 50

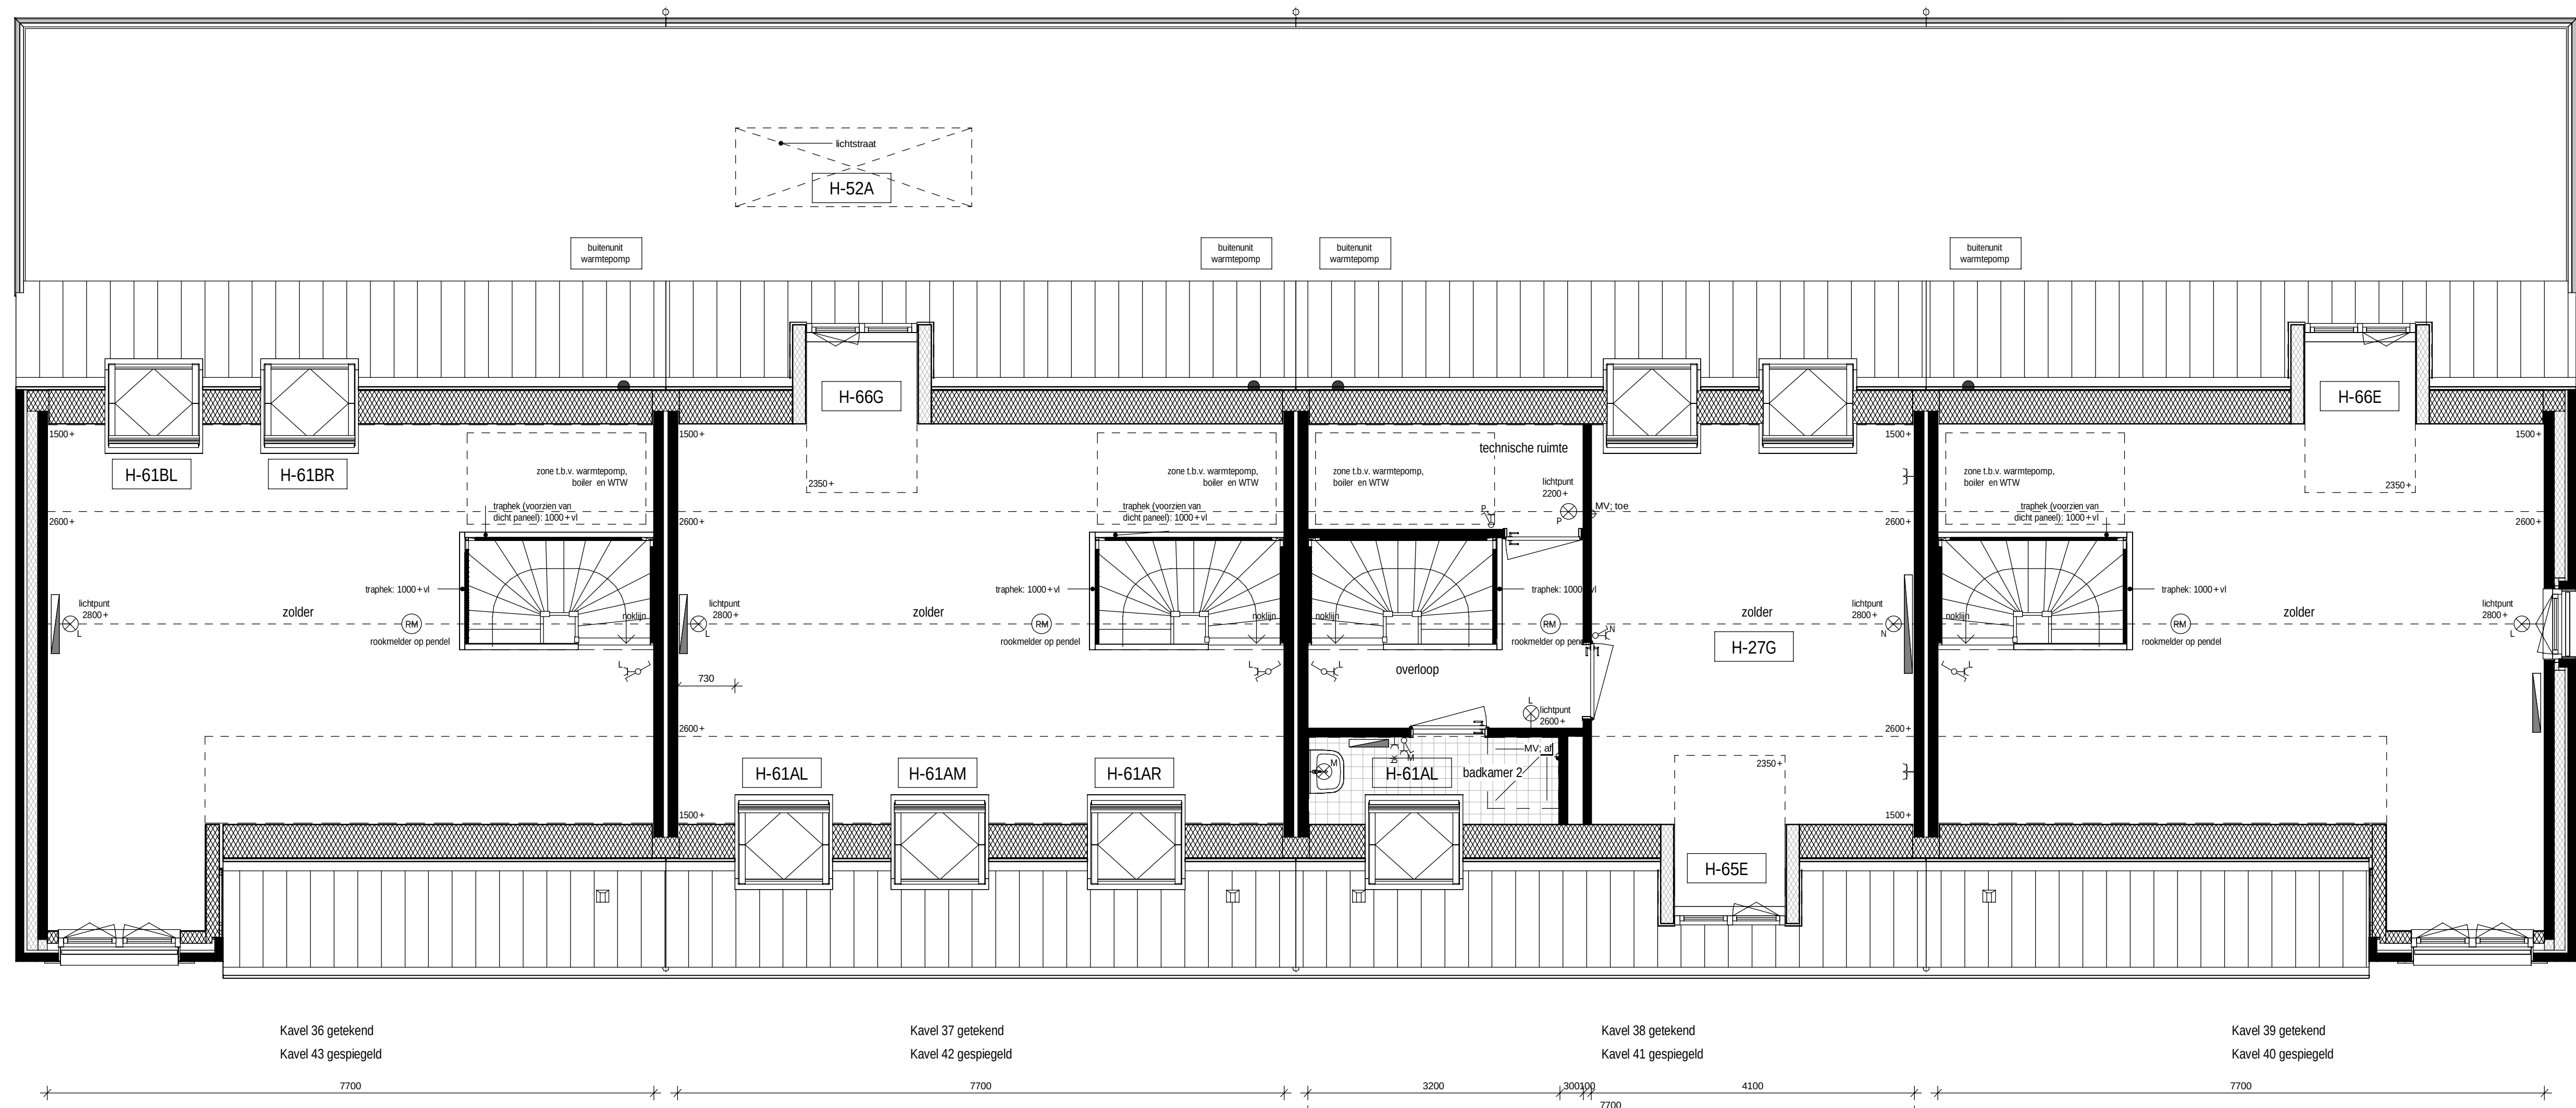


Eerste verdieping
schaal 1 : 50




Voorgevel
schaal 1 : 100

Achtergevel
schaal 1 : 100

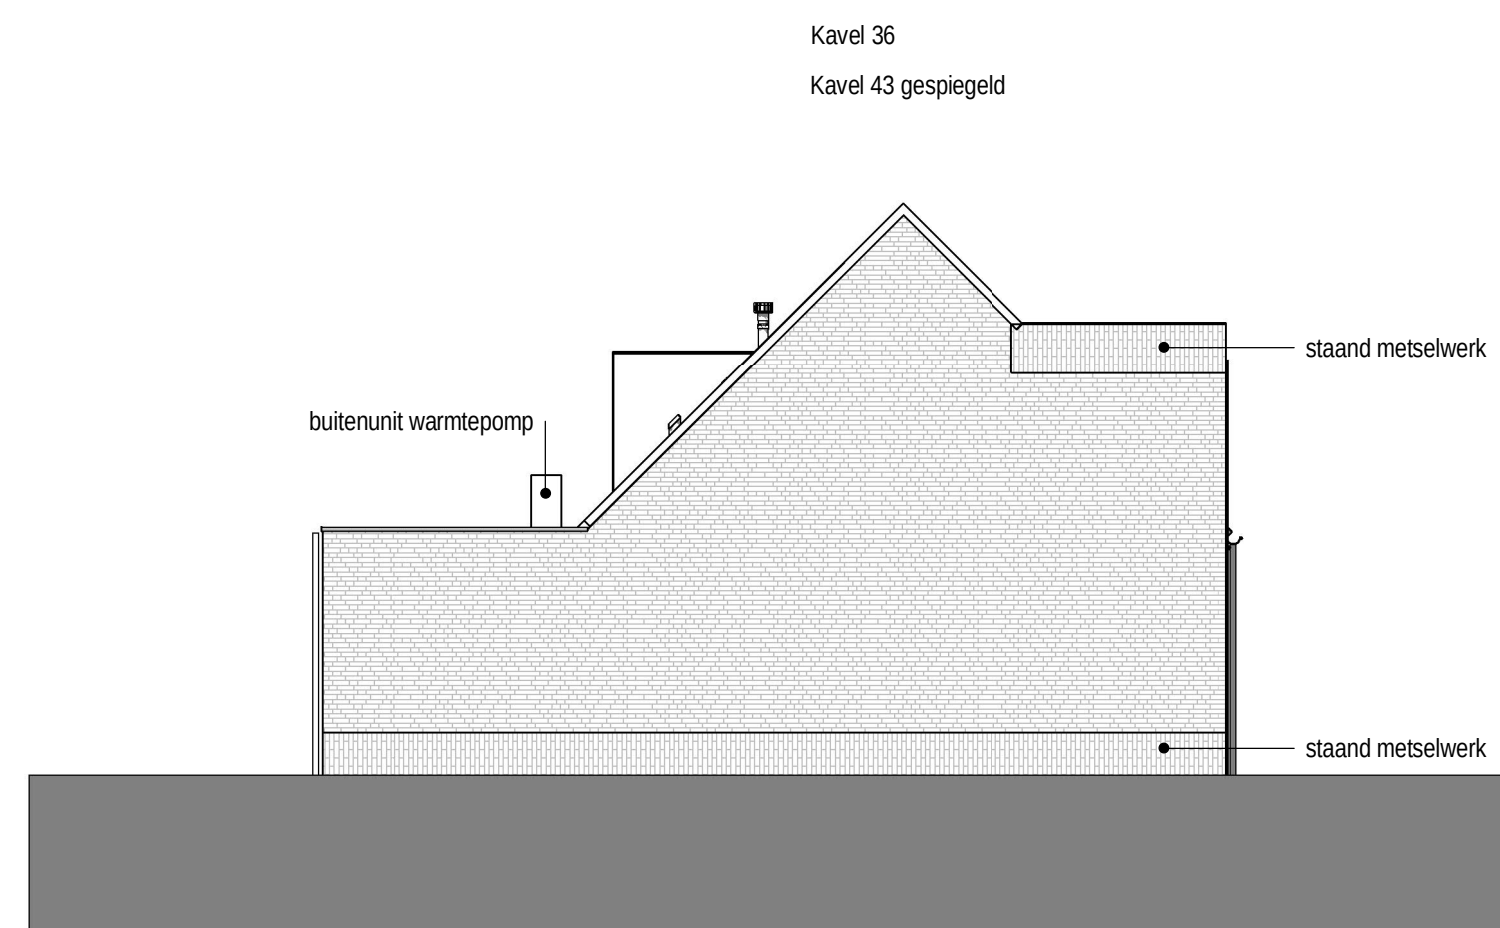

Zijgevel
schaal 1 : 100

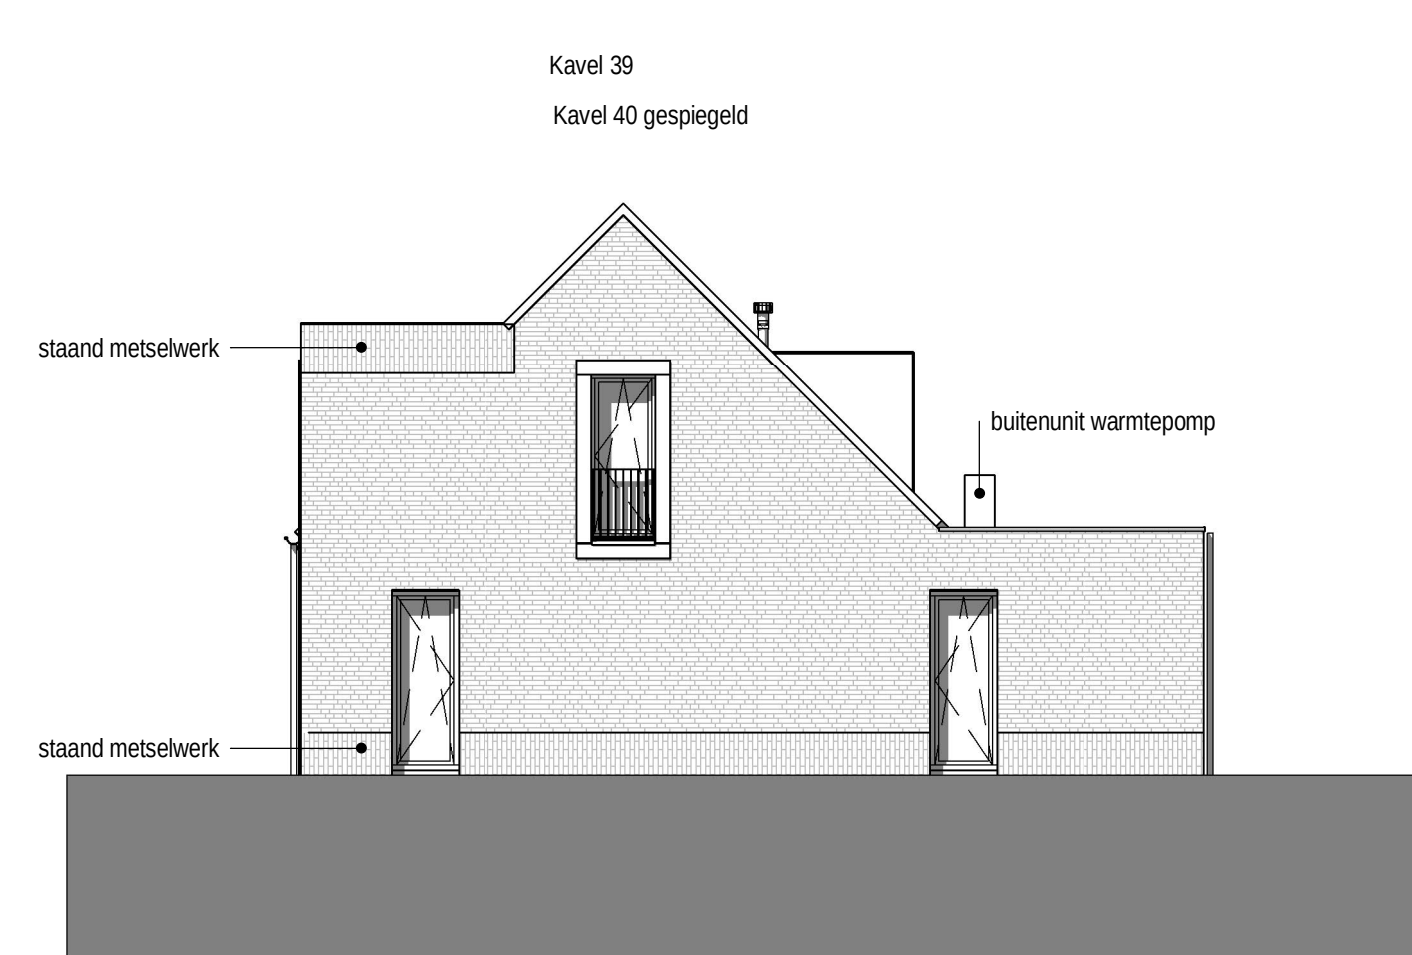

Zijgevel
schaal 1 : 100

RENVOOI		
WCD, ENKELE MET RANDAARDE	WCD, DUBBELE MET RANDAARDE	AANSLUITPUNT WASSCHIJN
AANSLUITPUNT DROGER	AANSLUITPUNT E-RADIATOR	SCHAKELAAR, ENKELPOLIG
SCHAKELAAR, SERIE	SCHAKELAAR, WISSEL	PLAFONDLICHTPUNT
WANDLICHTPUNT	WANDLICHTPUNT MET ARMATUUR	MY SCHAKELAAR
DEURBEL	DRUKKNOP, DEURBEL	LEIDING, BEDRAAD
LEIDING, ONBEDRAAD	HEMELWATERAFVOER	ROOKMELDER
KAMERTHERMOSTAAT, BEDRAAD	AUFZUGPUNT, MECHANISCHE VENTILATIE, PLAFOND / WAND	LUCHTTOEGANGPUNT, MECHANISCHE VENT, PLAFOND
WLOESVERWARMING	OPSTELPLAATS VERDELER CENTRALE VERWARMING	OPSTELPLAATS WASSCHIJN
METERKAST	OPSTELPLAATS CONDENSROOGER	CONVECTOR / ELEKTRISCHE RADIATOR (BADKAMER),
ARMETINGEN EN POSTIE INDICATIEF	KOZIJNDEUR ZONDER BOVENLICHT	KOZIJNDEUR MET BOVENLICHT

DE MAATVOERING EN SYMBOLEN OP DEZE TEKENING ZIJN TER INDICATIE, ER KUNNEN DERHALVE GEEN RECHTEN AAN ONTLEEND WORDEN.
DE EXACTE POSITIE VAN AFZUGPUNT(TEN) IN BADKAMER EN TOILET(TEN) NADER TE BEPALEN DOOR DE INSTALLATEUR.
DE OPSTELPLAATS VAN DE WARMTEPOMP, BOILER (INDEN VAN TOEPASSING) EN WTW EN DE POSITIE VAN DE ONTLICHTING, DADOORVOOREN EN WTW MOESTERS NADER TE BEPALEN DOOR DE INSTALLATEUR.
DE WEERGEGEVEN MAATVOERING IS IN MILLIMETERS.



project
tekeningnummer
datum
kavelnummer
type

Wonen aan de vesting - Grave
VK.G1/G2.O
28-05-2020
Kavel 36 t/m 43
Fort (F/F1/F2) (OPTIE)