




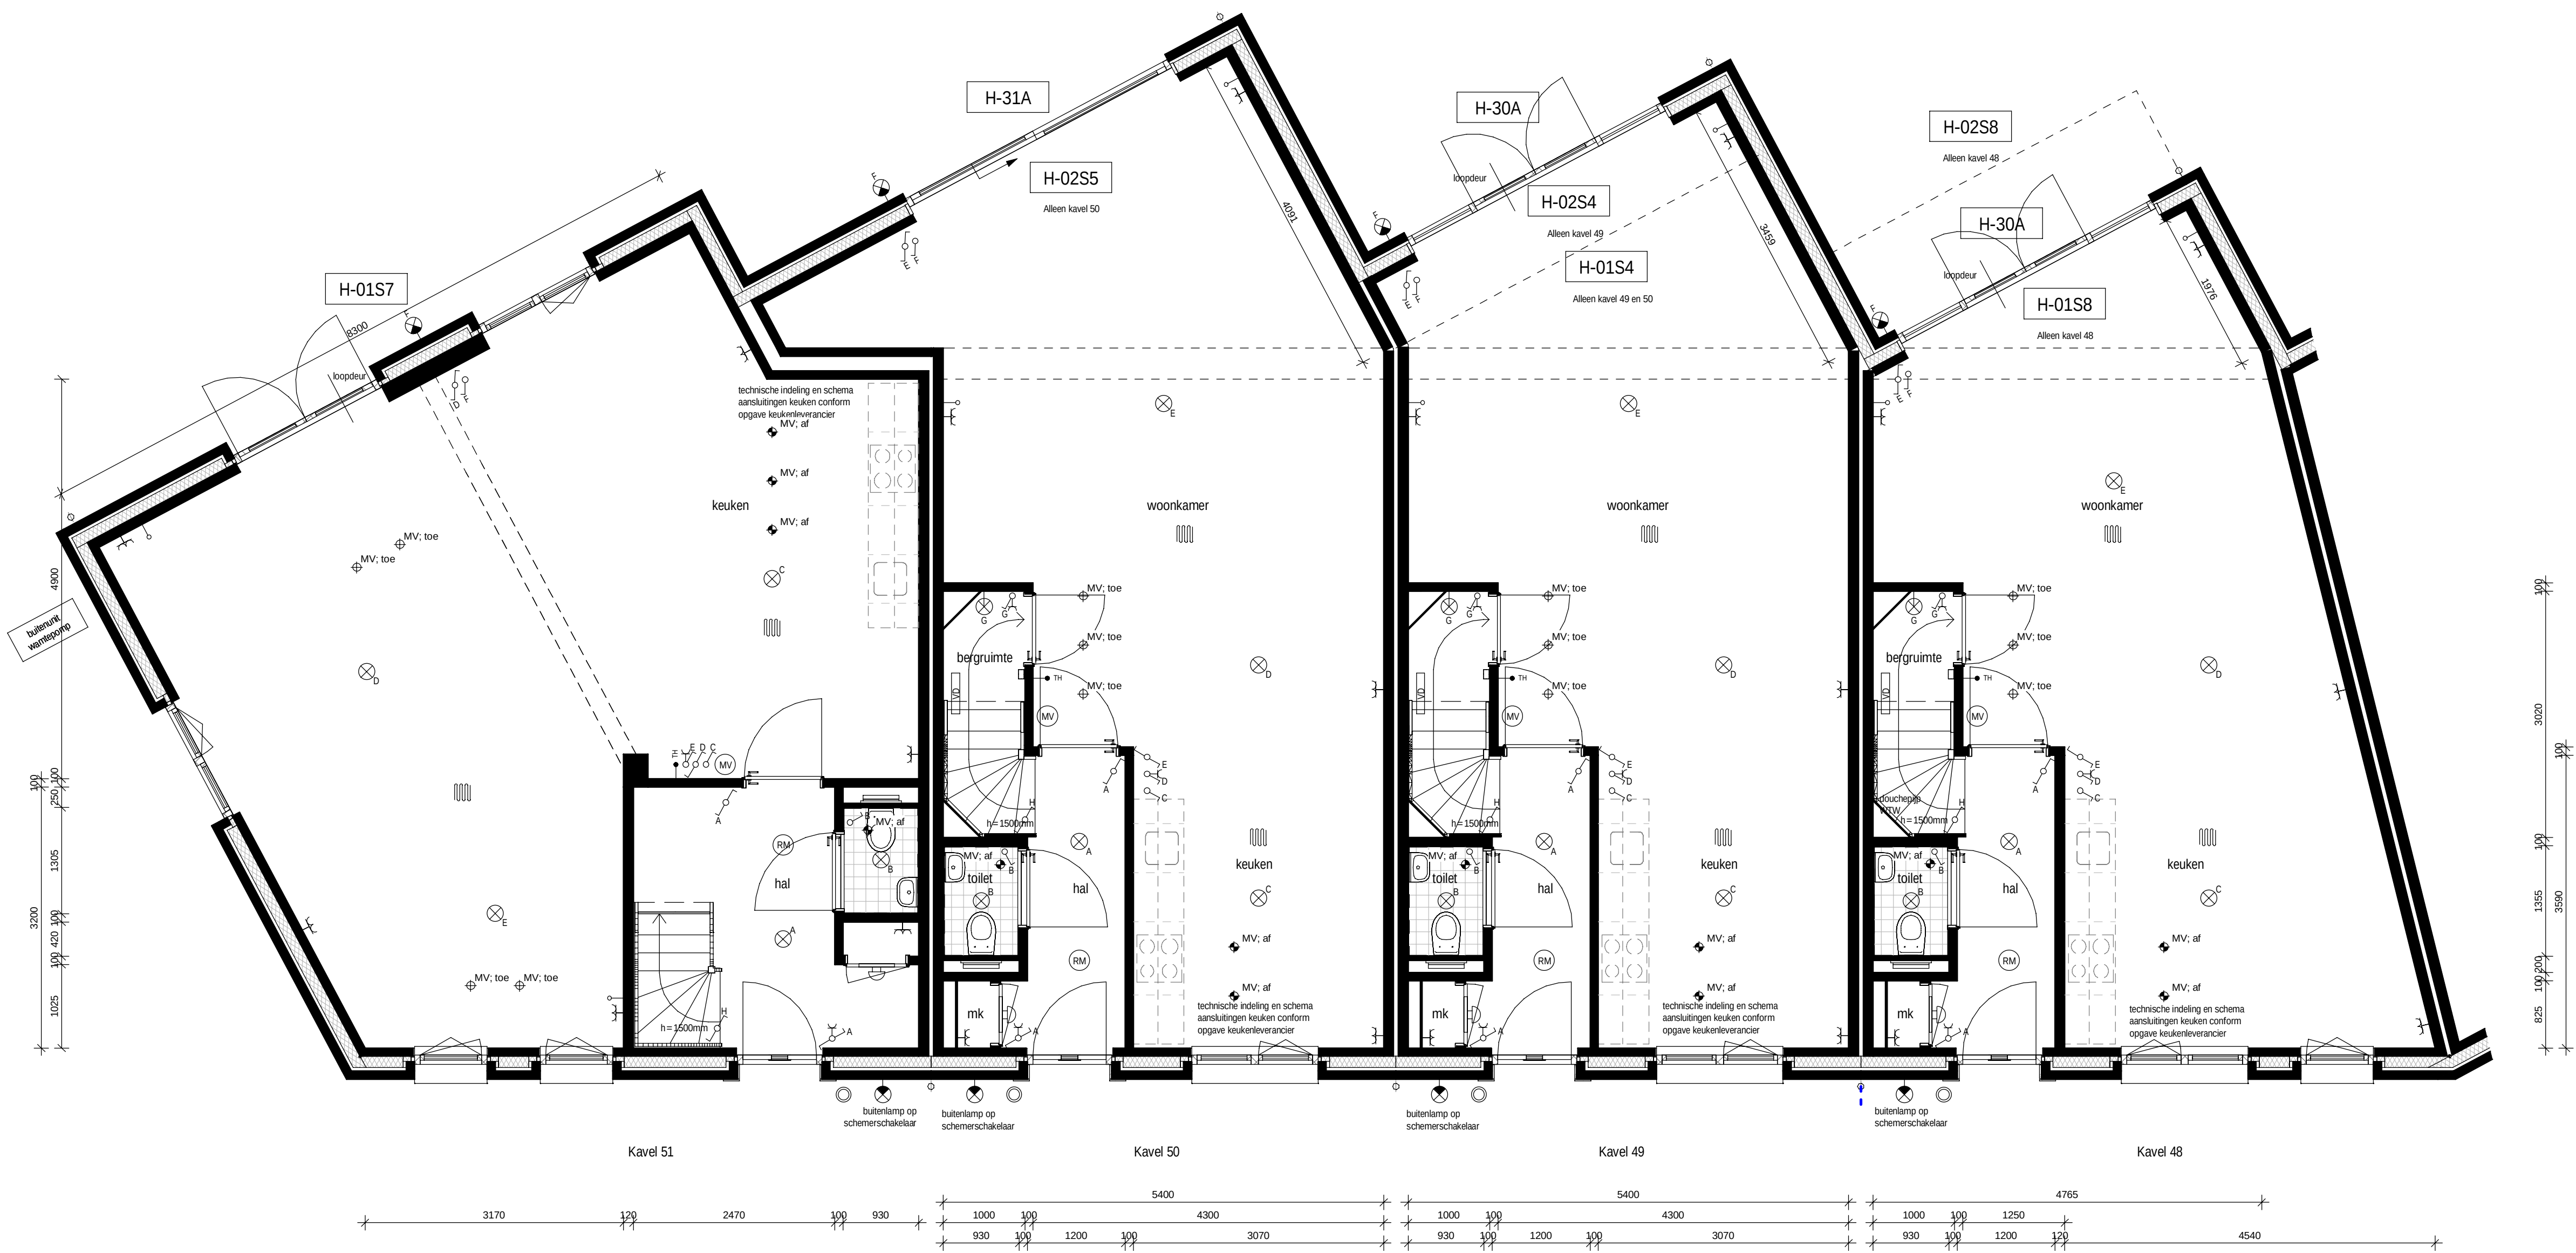

Begane grond
schaal 1 : 50

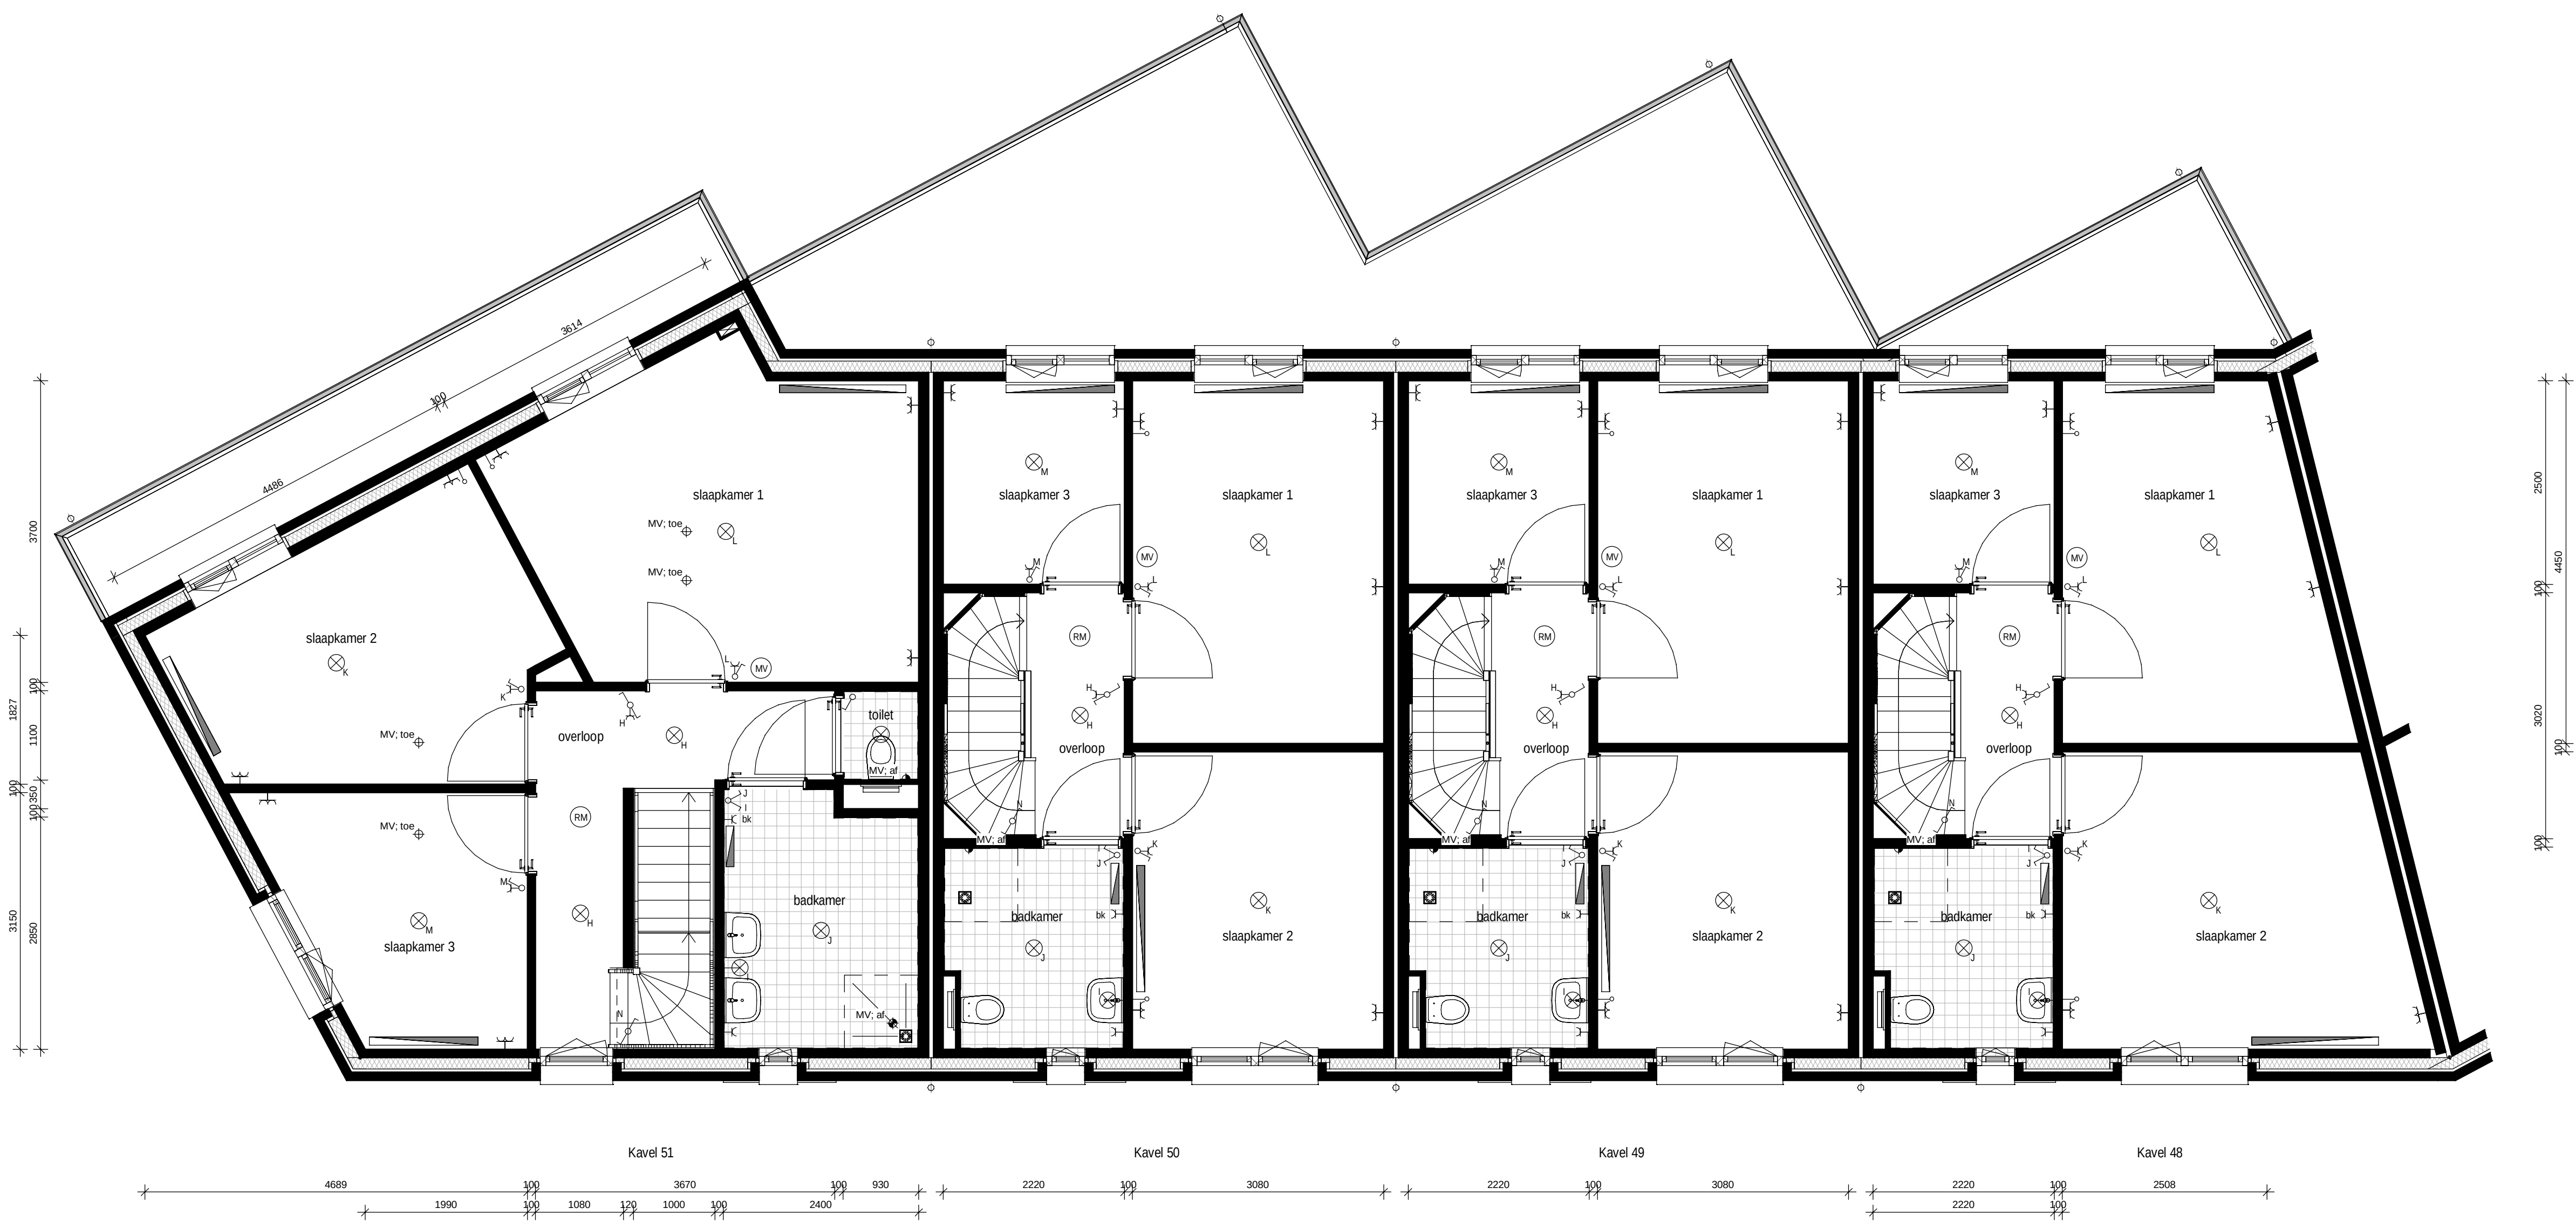

Eerste verdieping
schaal 1 : 50

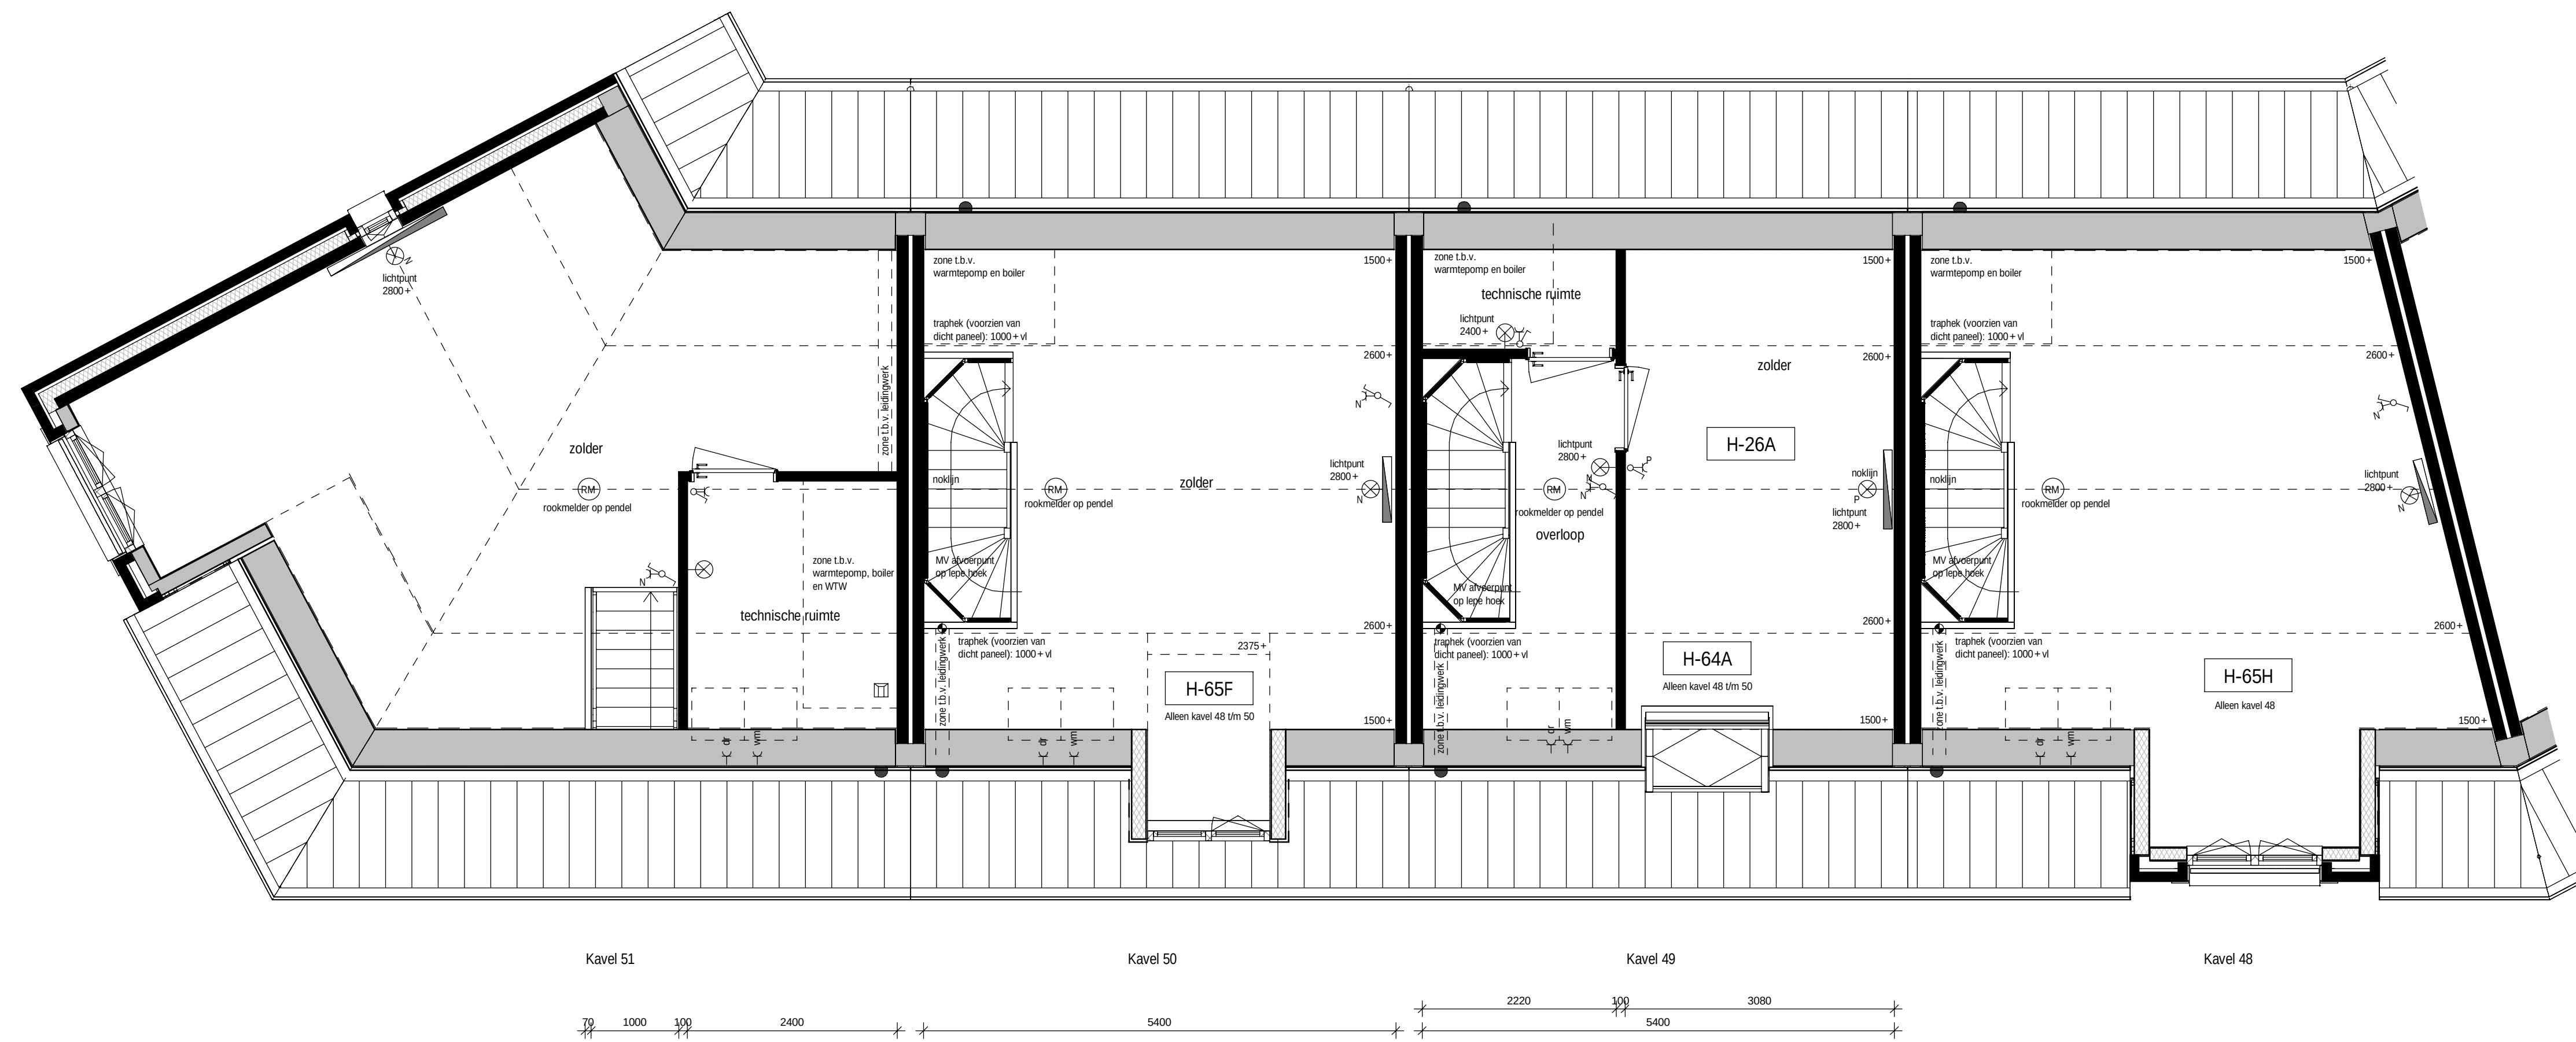

Tweede verdieping
schaal 1 : 50



Voorgevel
schaal 1 : 100




Linker zijgevel
schaal 1 : 100

Achtergevel
schaal 1 : 100

W.C.O. ENKELE MET RANDAARDE	HEMELWATERAFVOER
W.C.O. DUBBELE MET RANDAARDE	ROOMMELDER
AANSLUITPUNT WASMACHINE	KAMERTHERMOSTAAT, BEDRAAD
AANSLUITPUNT DROGER	AFZIGTUIT, MECHANISCHE VENTILATIE, PLAFOND / WAND
AANSLUITPUNT E-RADIATOR BADKAMER	LUCHTTOEVOERPLUNT, MECHANISCHE VENT, PLAFOND
SCHAKELAAR, ENKELPOLIG	VLOERVERWARMING
SCHAKELAAR, DRIE	OPSTELPLAATS VERDELER CENTRALE VERWARMING
SCHAKELAAR, WISSEL	OPSTELPLAATS WASMACHINE
PLAFONDLICHTPUNT	OPSTELPLAATS CONDENS-DROGER
WANDLICHTPUNT	METERKAST
WANDLICHTPUNT MET ARMATUUR	CONVECTOR OF ELEKTRISCHE RADIATOR (ZIE TECHNISCHE
MV SCHAKELAAR	OMSCHRIJVING) AFMETINGEN EN POSITIE INDICATIE
DEURBEL	KOOLINDEUR ZONDER BOVENLICHT
DEURBEL	
LEIDING, BEDRAAD	KOOLINDEUR MET BOVENLICHT
LEIDING, ONBEDRAAD	DE SLaAPKAMERDEUREN VAN KAVELS 48 T/M 50
	WORDEN GELUIDSVEREND UITGEVOERD

DE MAATVOERING EN SYMBOLEN OP DEZE TEKENING ZIJN TER INDICATIE, ER KUNNEN DERHALVE GEEN RECHTEN AAN ONTLEND WORDEN.
DE EXACTE POSITIE VAN AFZIGTUITEN IN BADKAMER EN TOILETTEN NADER TE BEPALEN DOOR DE INSTALLATEUR.
DE OPSTELPLAATS VAN DE WARMTEPOMP, BOILER (INDIEN VAN TOEPASSING) EN WTW (INDIEN VAN TOEPASSING) EN DE POSITIE VAN DE ONTLUCHTING, DAKDOORVOEREN NADER TE BEPALEN DOOR DE INSTALLATEUR.

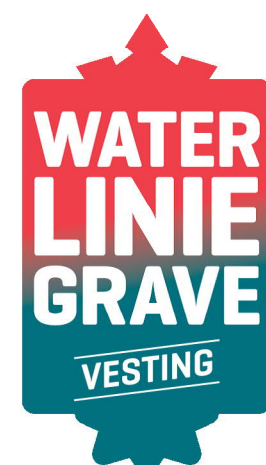

project
tekeningnummer
datum
kavelnummer
type

Wonen aan de vesting - Grave
VK.H2.O
28-05-2020
Kavel 48 t/m 51
Ravelijn/Citadel/Bastion
(C/G6/H) (OPTIE)

