




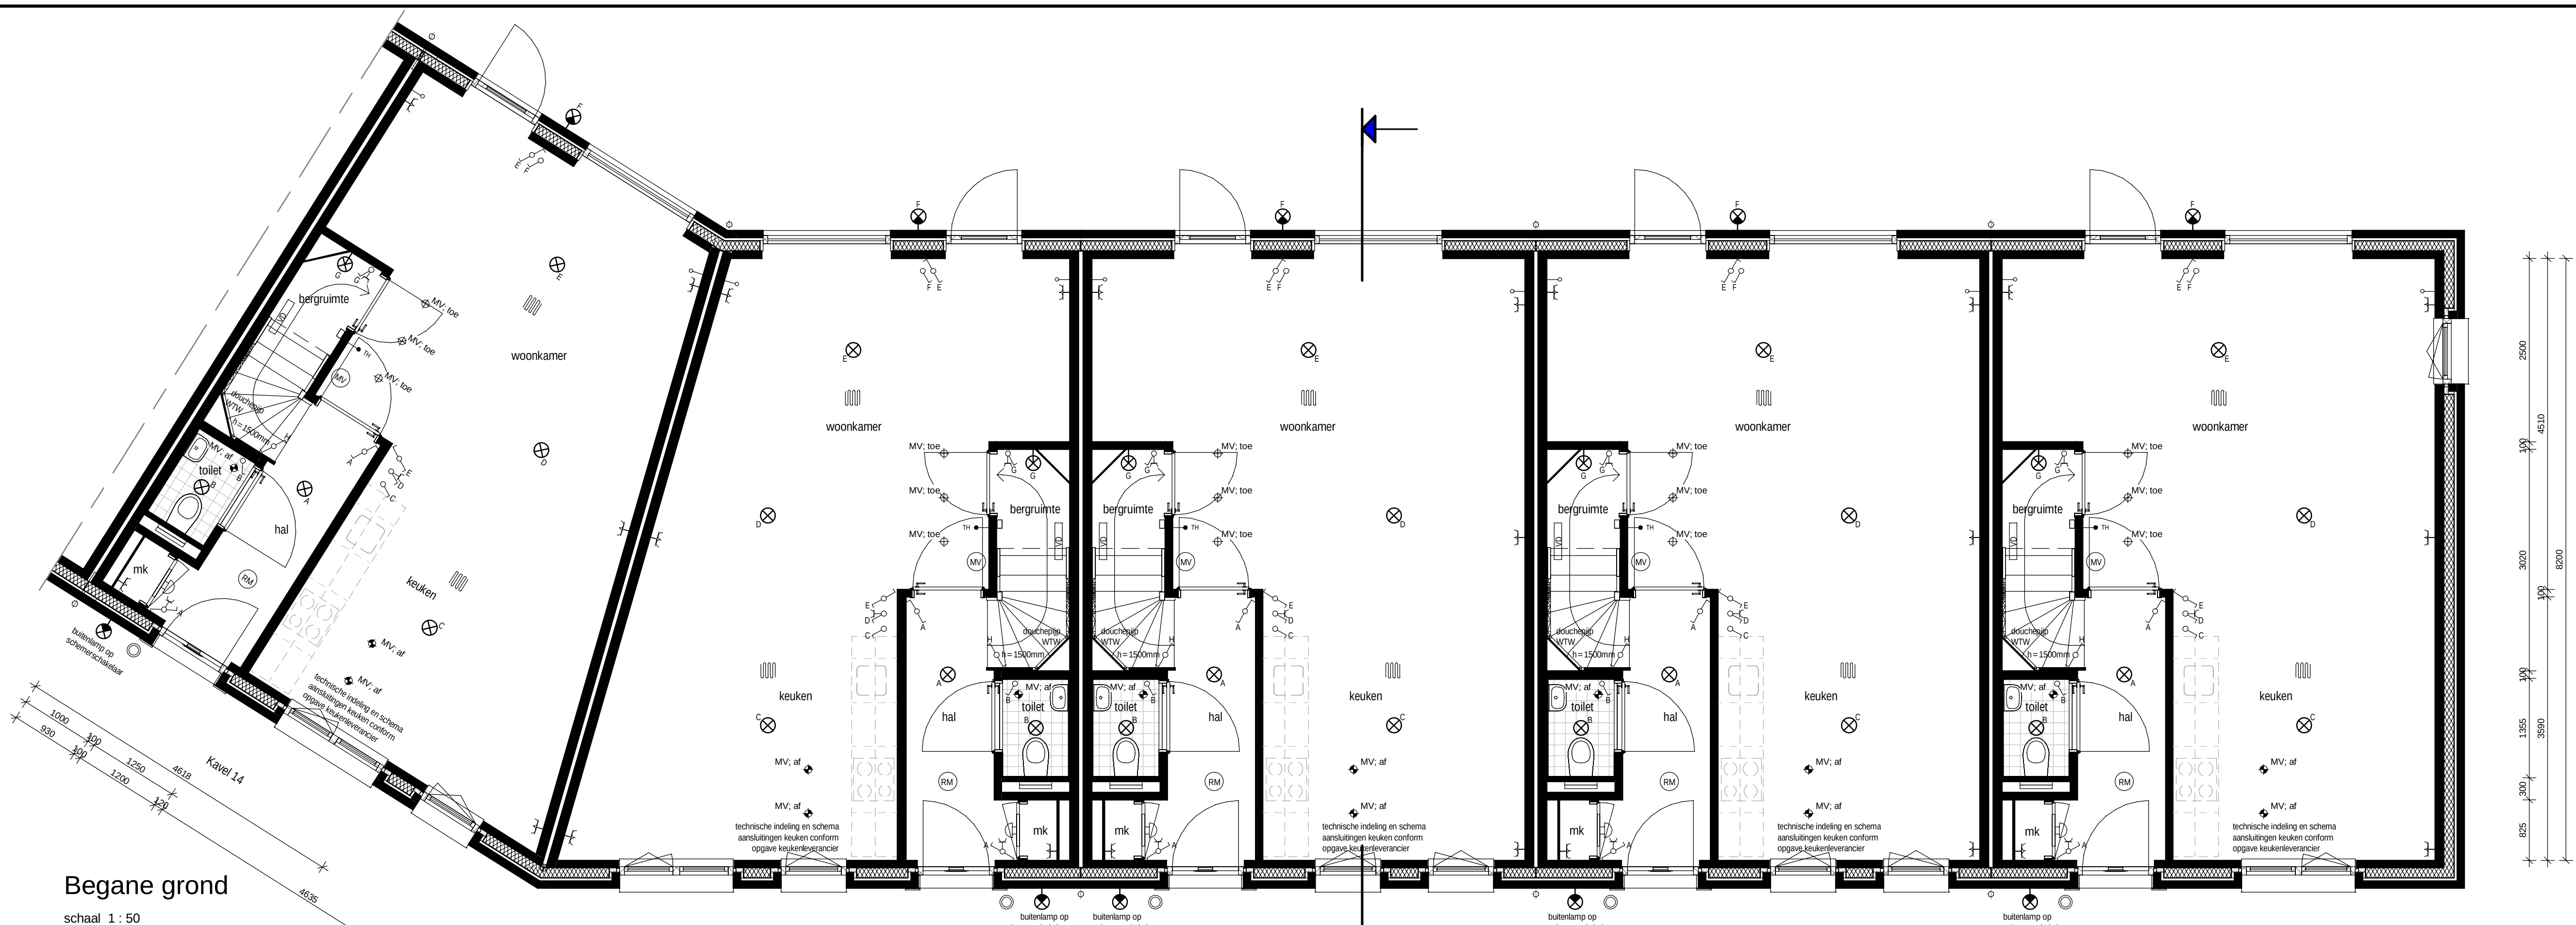

Begane grond
schaal 1:50

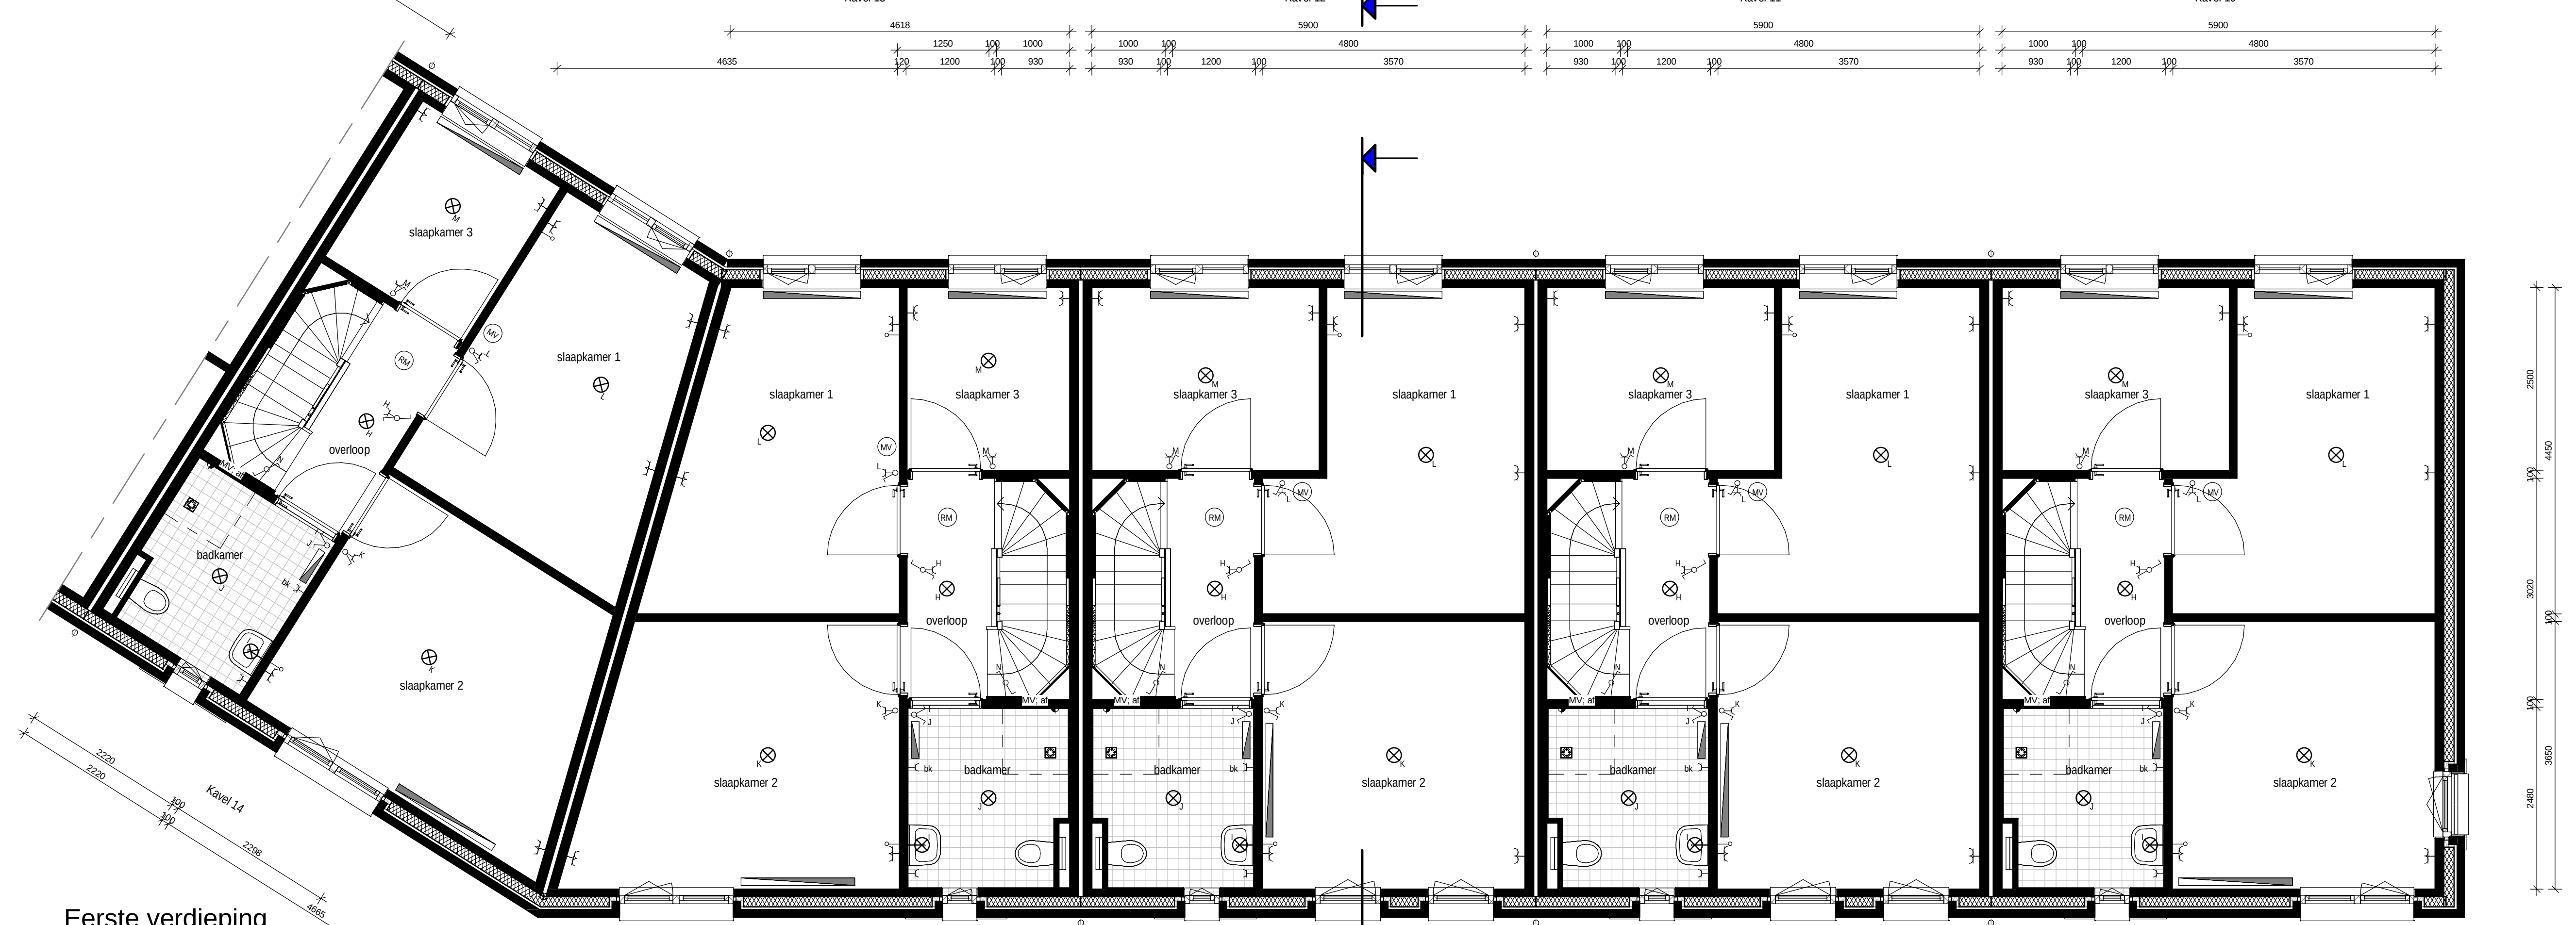

Eerste verdieping
schaal 1:50

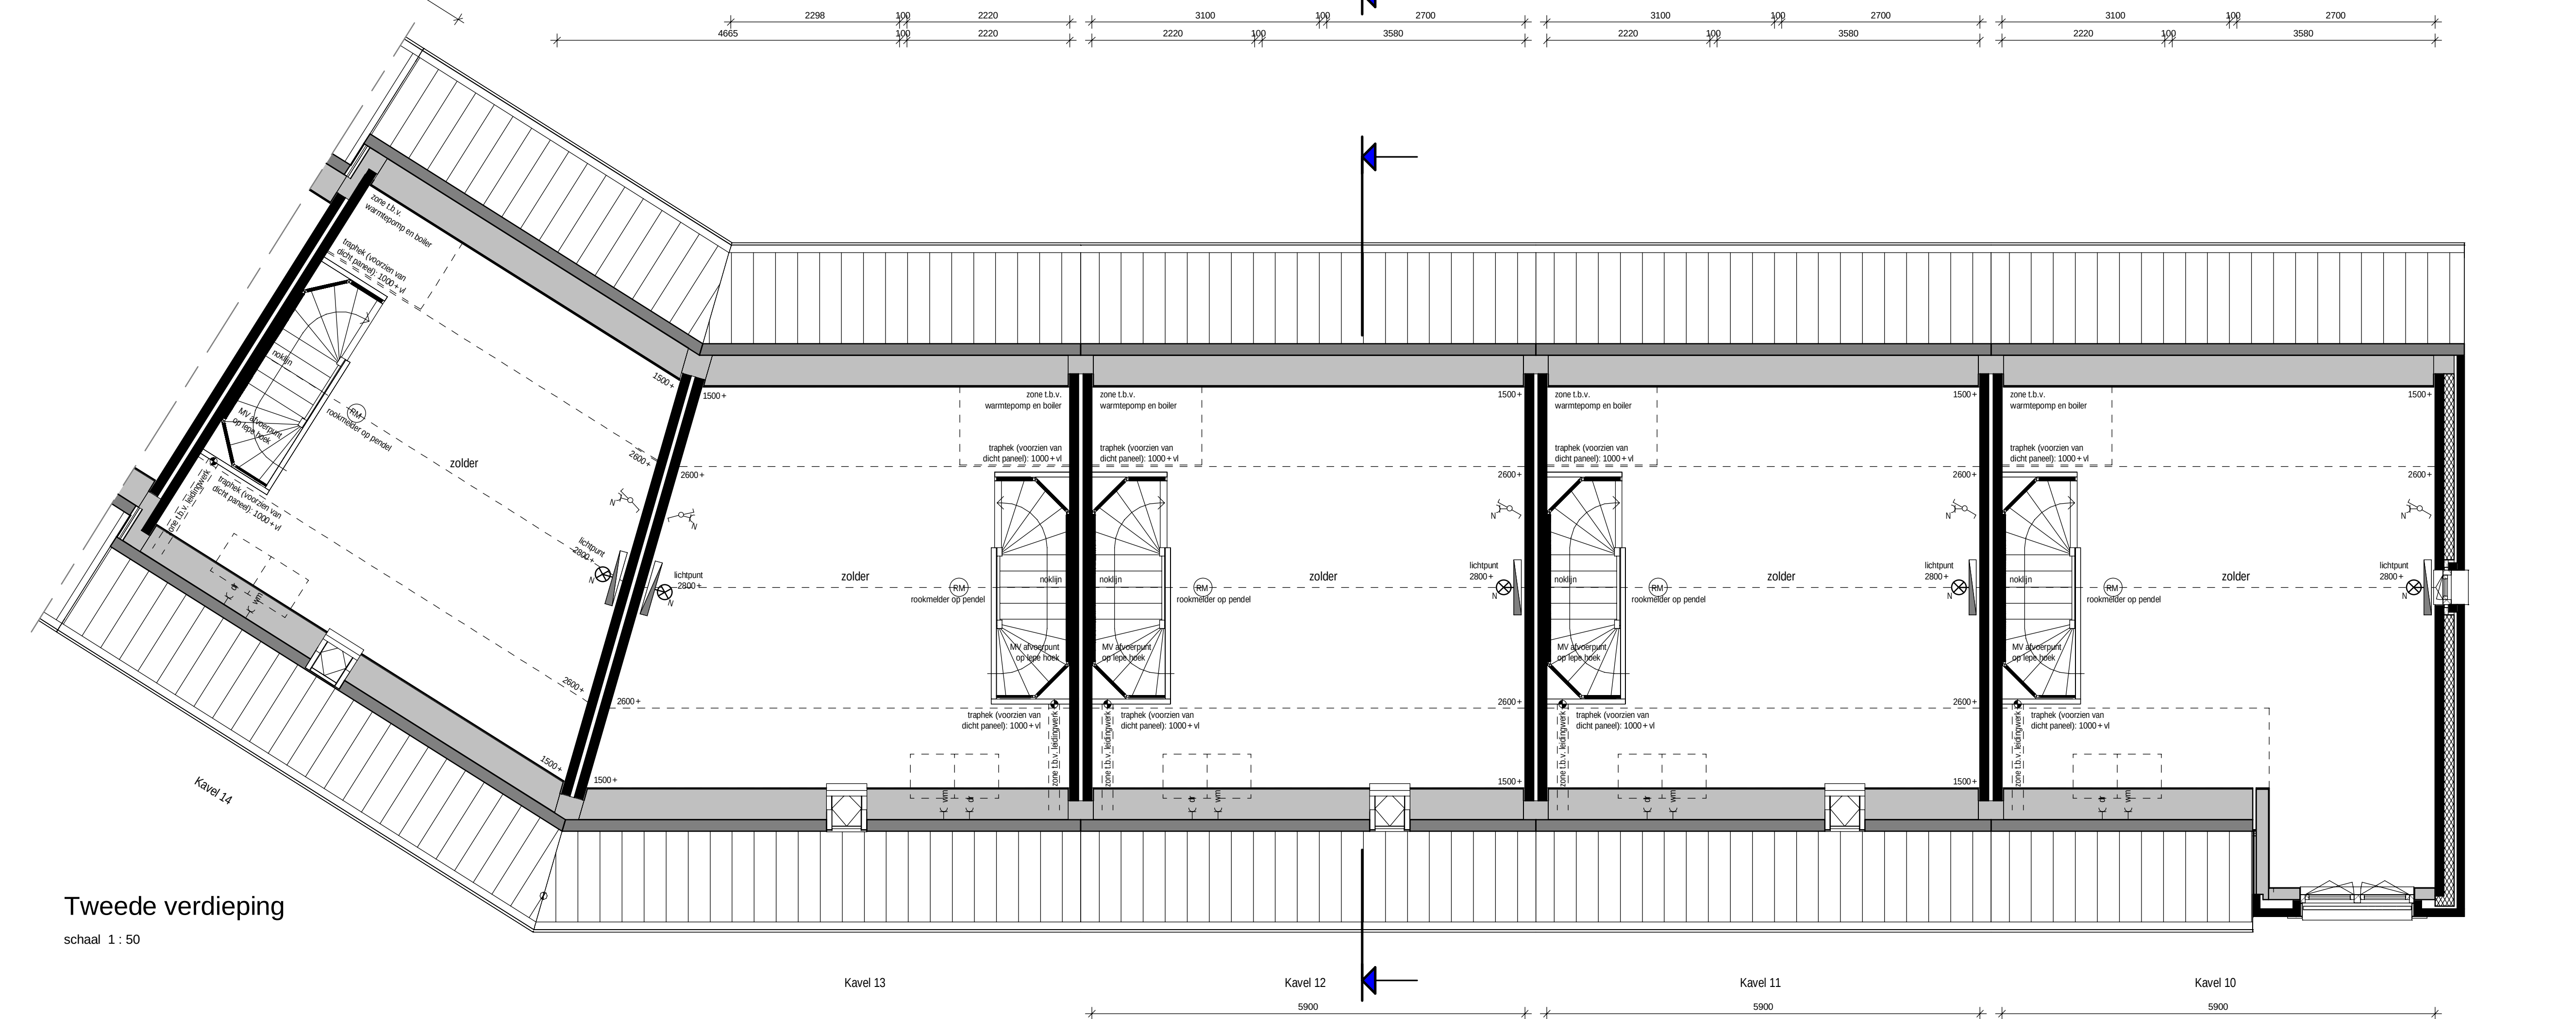


Tweede verdieping
schaal 1:50




Voorgevel
schaal 1:100

Rechter zijgevel
schaal 1:100

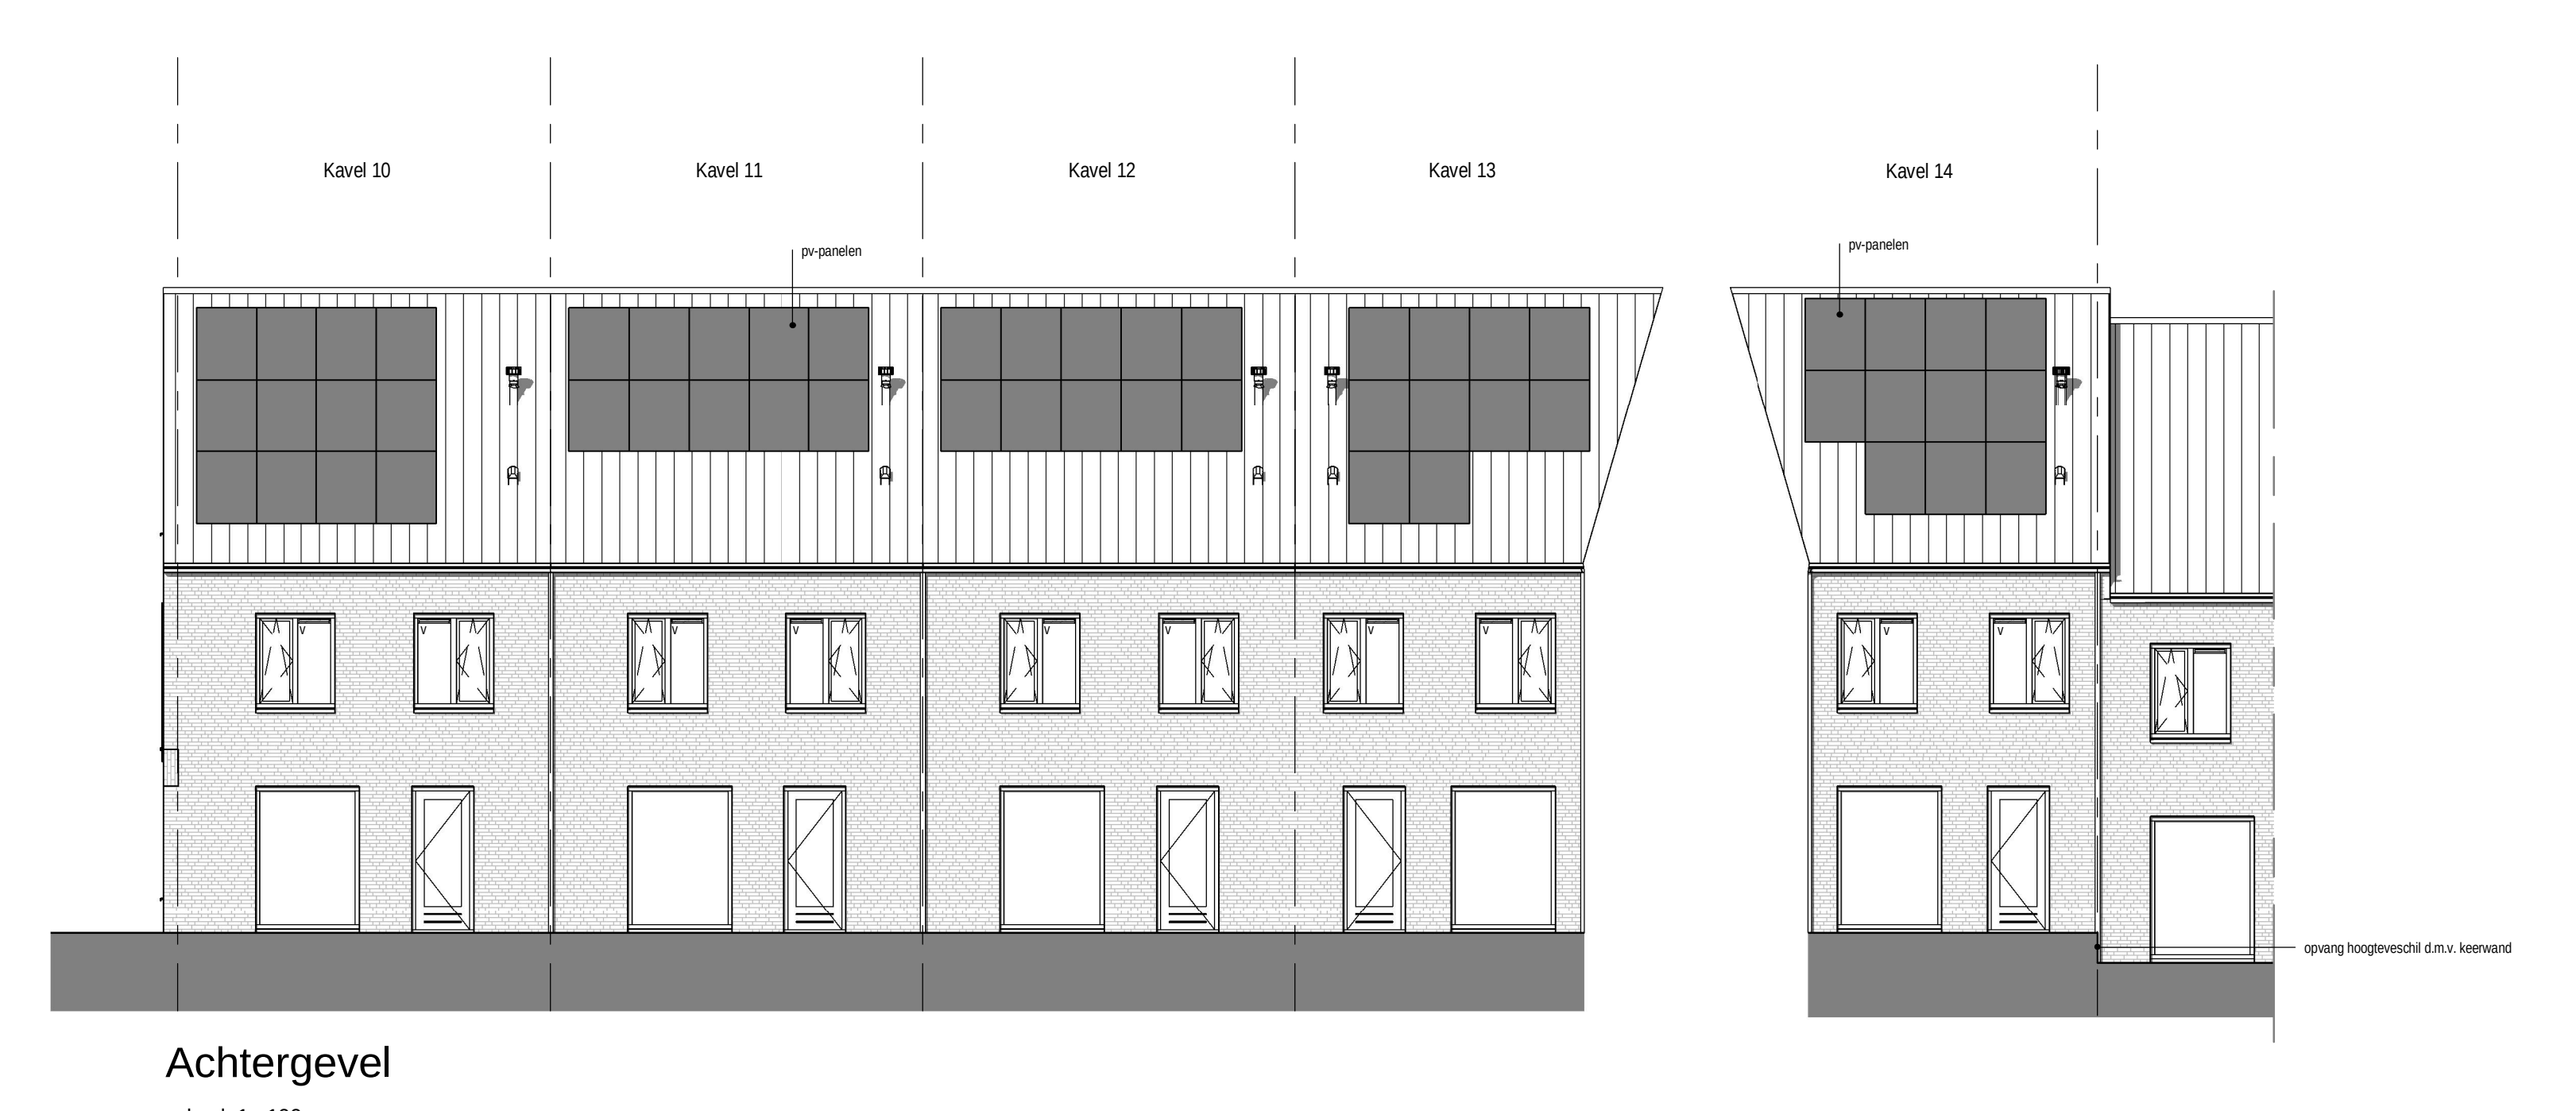

Achtergevel
schaal 1:100

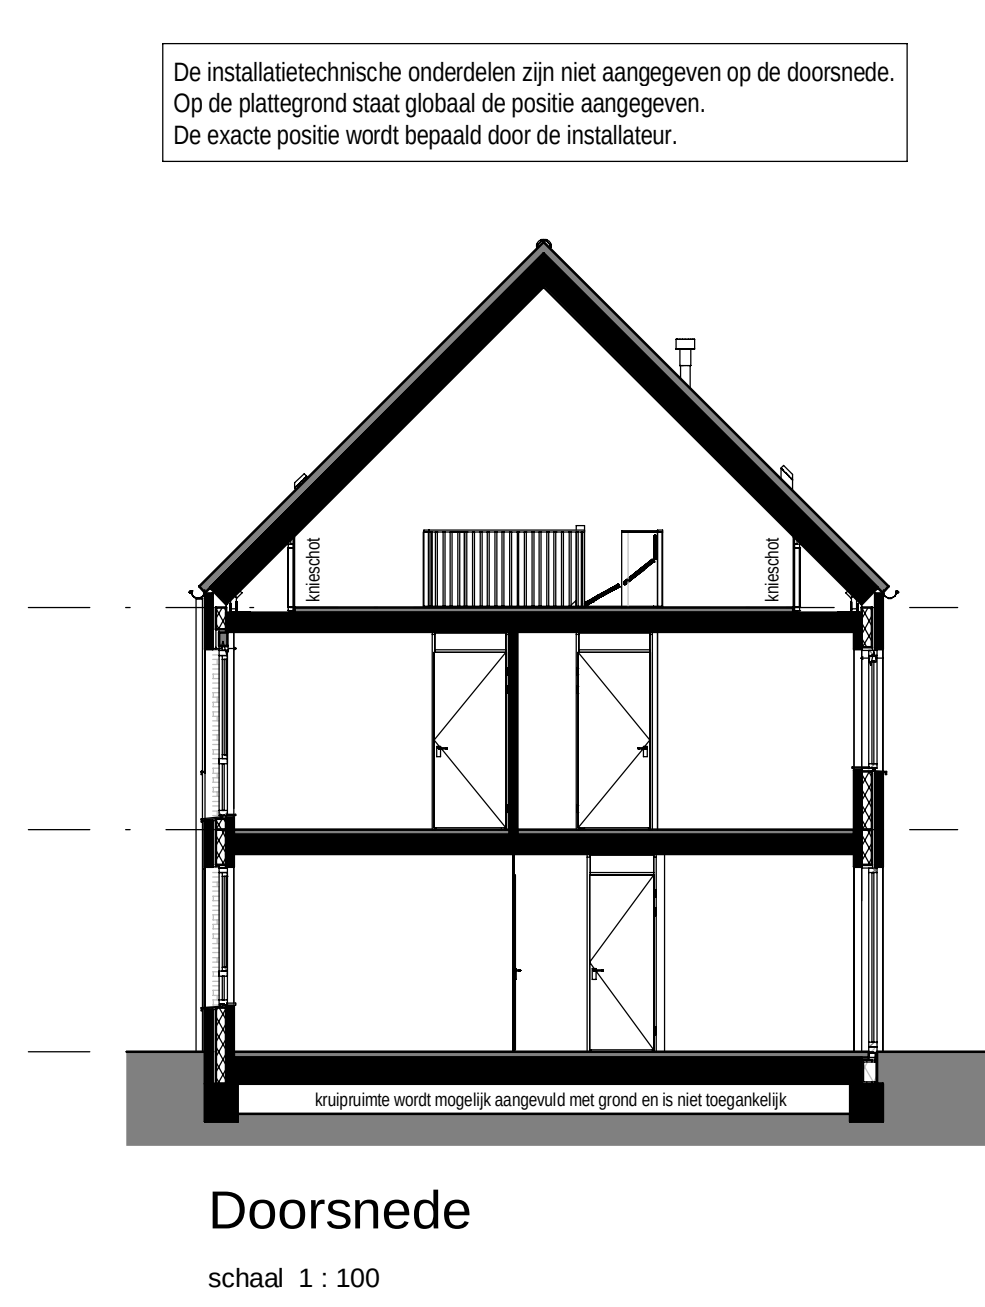

Doorsnede
schaal 1:100

RENOVOOL		
WCD, ENKELE MET RANDAARDE	HEMELWATERAFVOER	
WCD, DUBBELE MET RANDAARDE	ROOKMELDER	
ANSLUITPUNT WASHMACHINE	KAMERTHERMOSTAAT, BEDRAAD	
ANSLUITPUNT DROGER	AZIJDPUNT, MECHANISCHE VENTILATIE, PLAFOND / WAND	
ANSLUITPUNT E-RADIATOR BADKAMER	LICHTTOEGEPUNT, MECHANISCHE VENT, PLAFOND	
SCHAKELAAR, ENKELPOLIG	VLOERVERWARMING	
SCHAKELAAR, SERIE	OPSTELPLAATS VERDELER CENTRALE VERWARMING	
SCHAKELAAR, WISSEL	OPSTELPLAATS WASHMACHINE	
PLAFONDLICHTPUNT	OPSTELPLAATS CONDENSORROGER	
WANDLICHTPUNT	METERKAST	
WANDLICHTPUNT MET ARMATUUR	CONVECTOR OF ELEKTRISCHE RADIATOR (ZIE TECHNISCHE OMSCHRIJVING) ARMETWIJZEN EN POSITIE INDICATIEF	
MV SCHAKELAAR	KOLZONDEUR ZONDER BOVENLICHT	
DEURBEL		
DRUMKNOP, DEURBEL		
LEIDING, BEDRAAD		
LEIDING, ONBEDRAAD		

DE MAATVOERING EN SYMBOLEN OP DEZE TEKENING ZIJN TER INDICATIE. ER KUNNEN DERHALVE GEEN RECHTEN AAN ONTLEEND WORDEN.
DE EXACTE POSITIE VAN AZIJDPUNT(EN) IN BADKAMER EN TOILET(EN) NADER TE BEPALEN DOOR DE INSTALLATEUR.
DE OPSTELPLAATS VAN DE WARMTEPOMP, BOILER (INDIEN VAN TOEPASSING) EN WTW (INDIEN VAN TOEPASSING) EN DE POSITIE VAN DE ONTLICHTING, DAKDOORVOEREN NADER TE BEPALEN DOOR DE INSTALLATEUR.
DE WERKGEVEEN MAATVOERING IS IN MILLIMETERS.



project
tekeningnummer
datum
kavelnummer
type

Wonen aan de vesting - Grave
VK.C1
28-05-2020
Kavel 10 t/m 14
Ravelijn/Citadel (D/D1/G/G1)
(BASIS)