




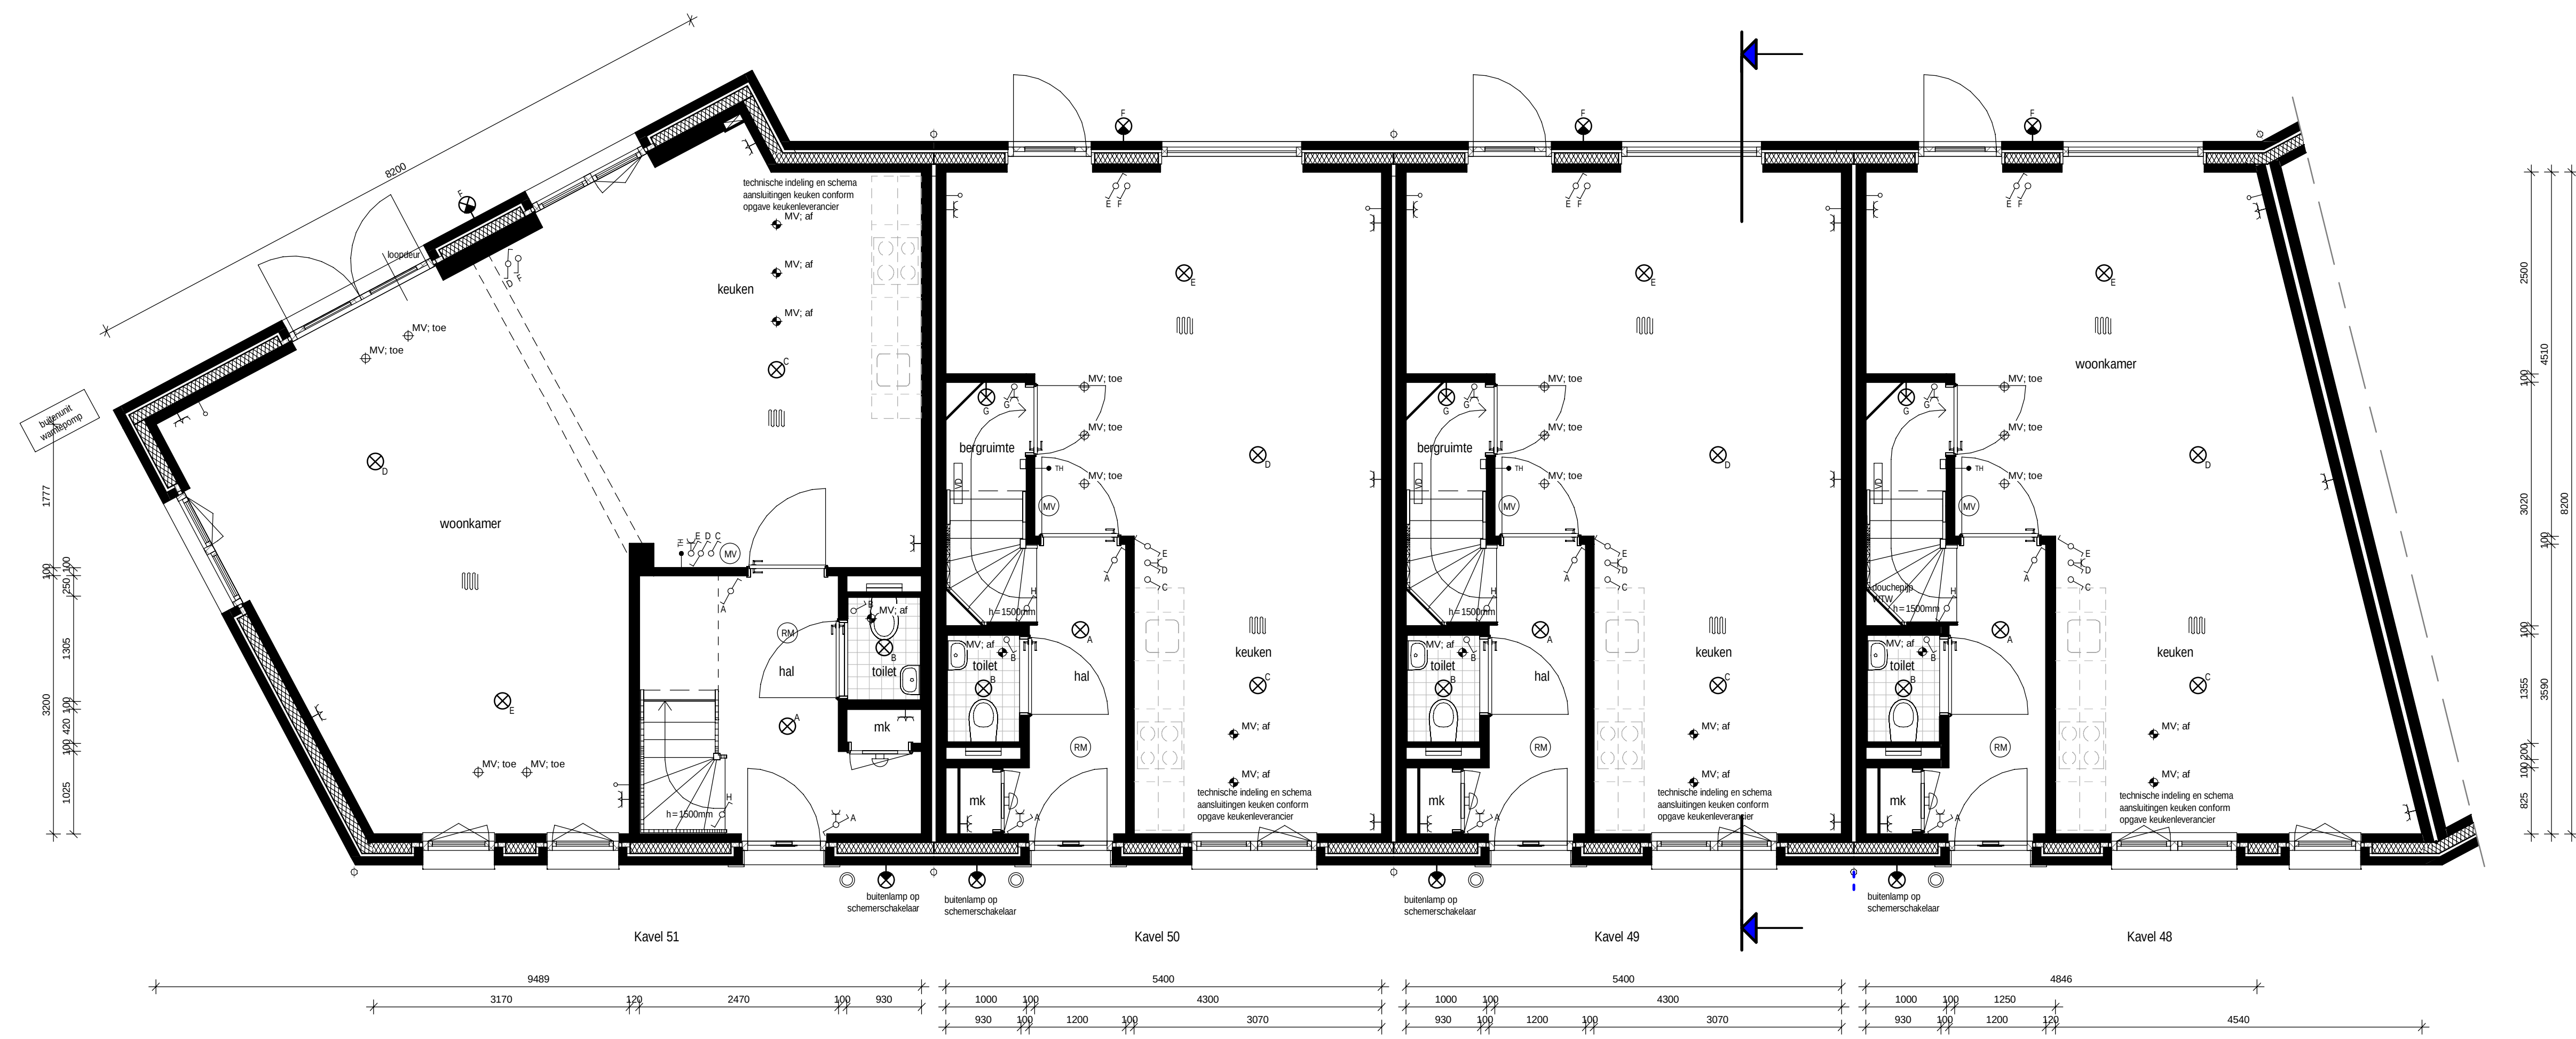

Begane grond
schaal 1:50

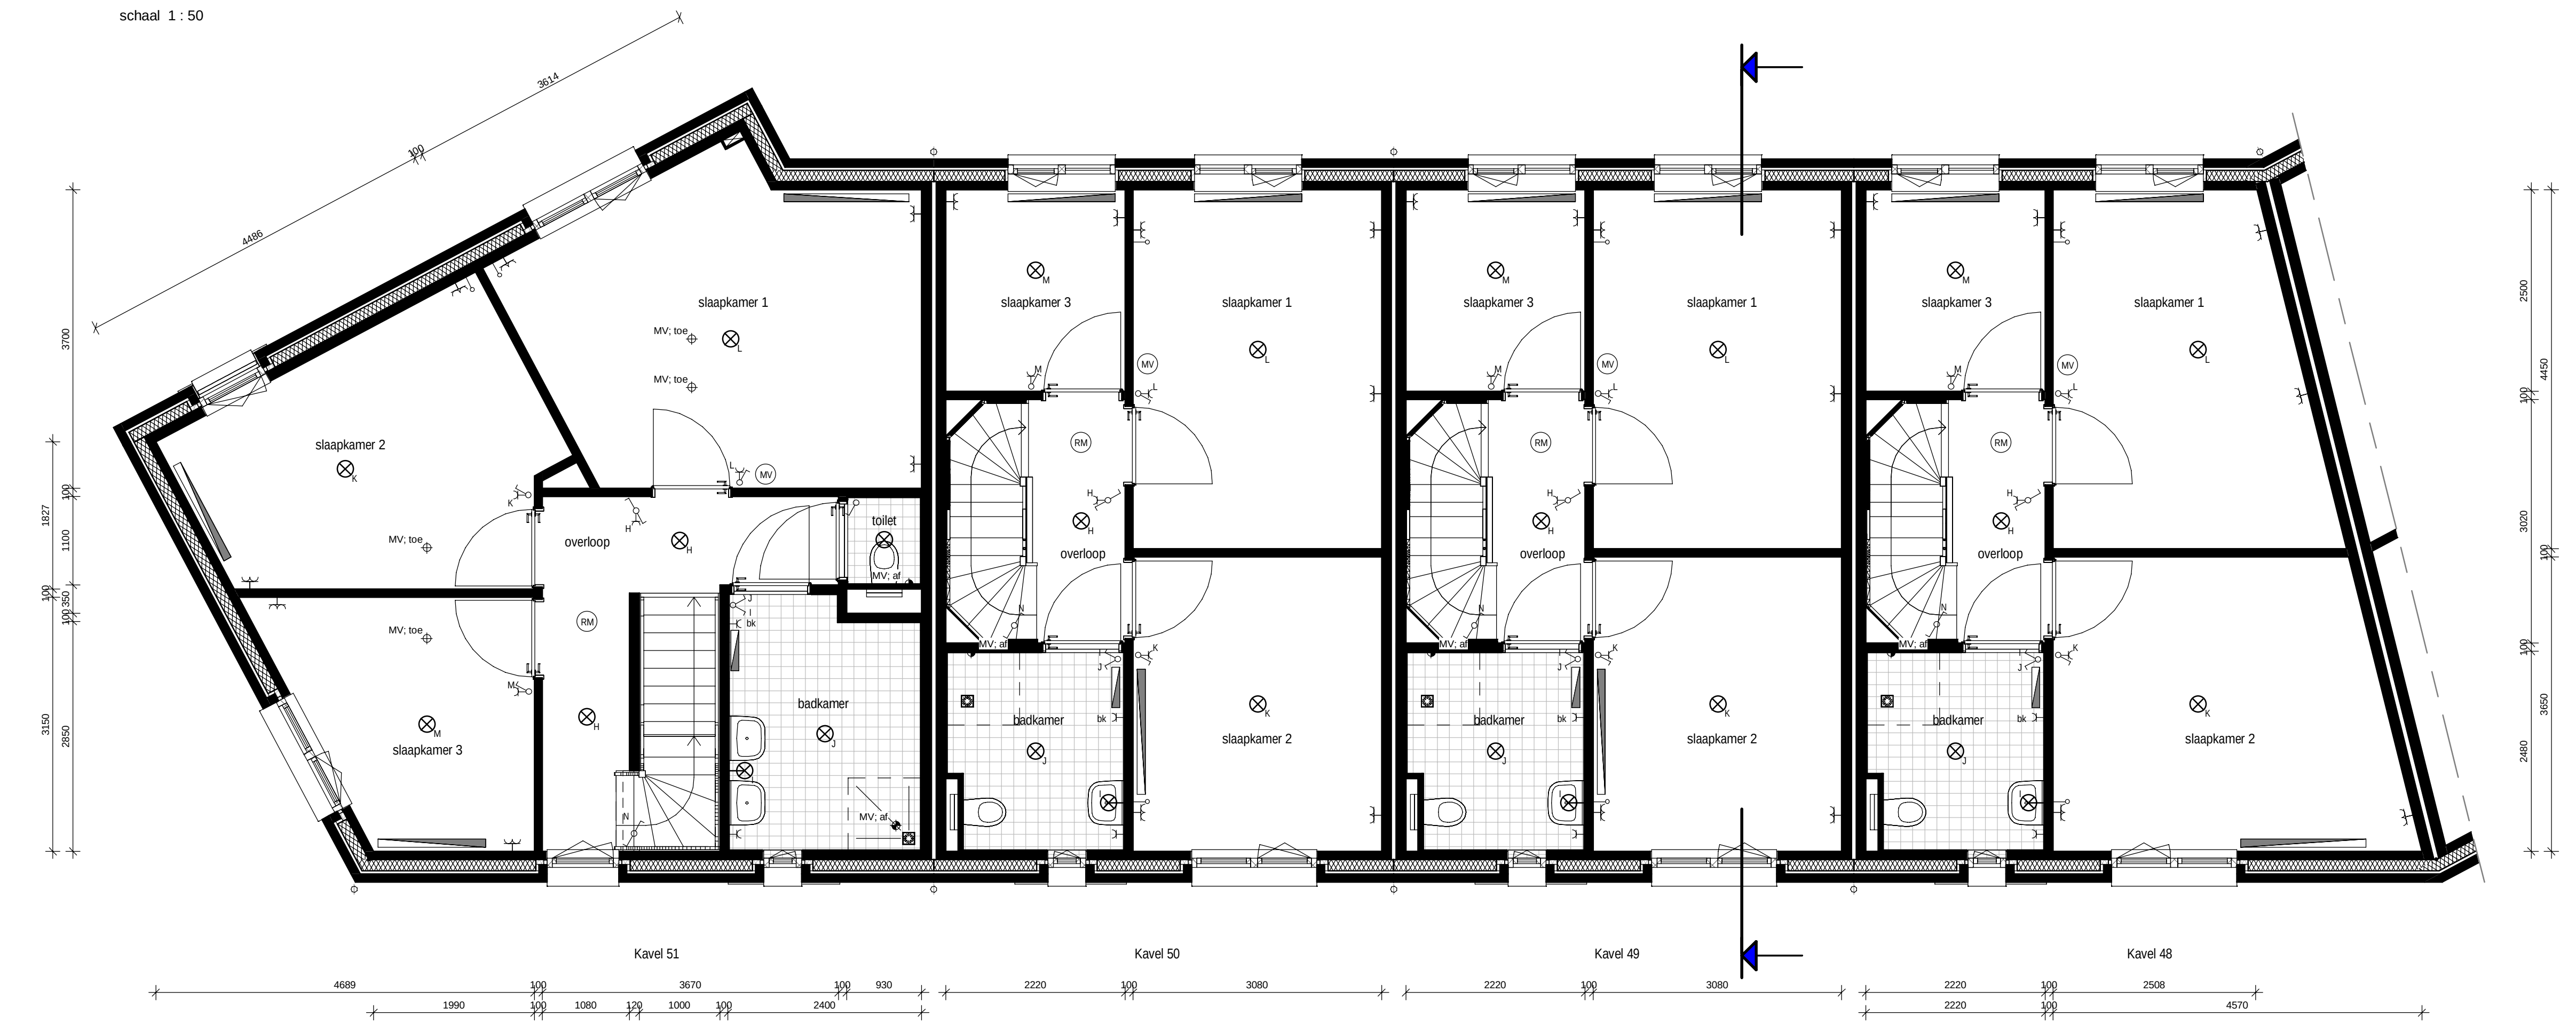

Eerste verdieping
schaal 1:50

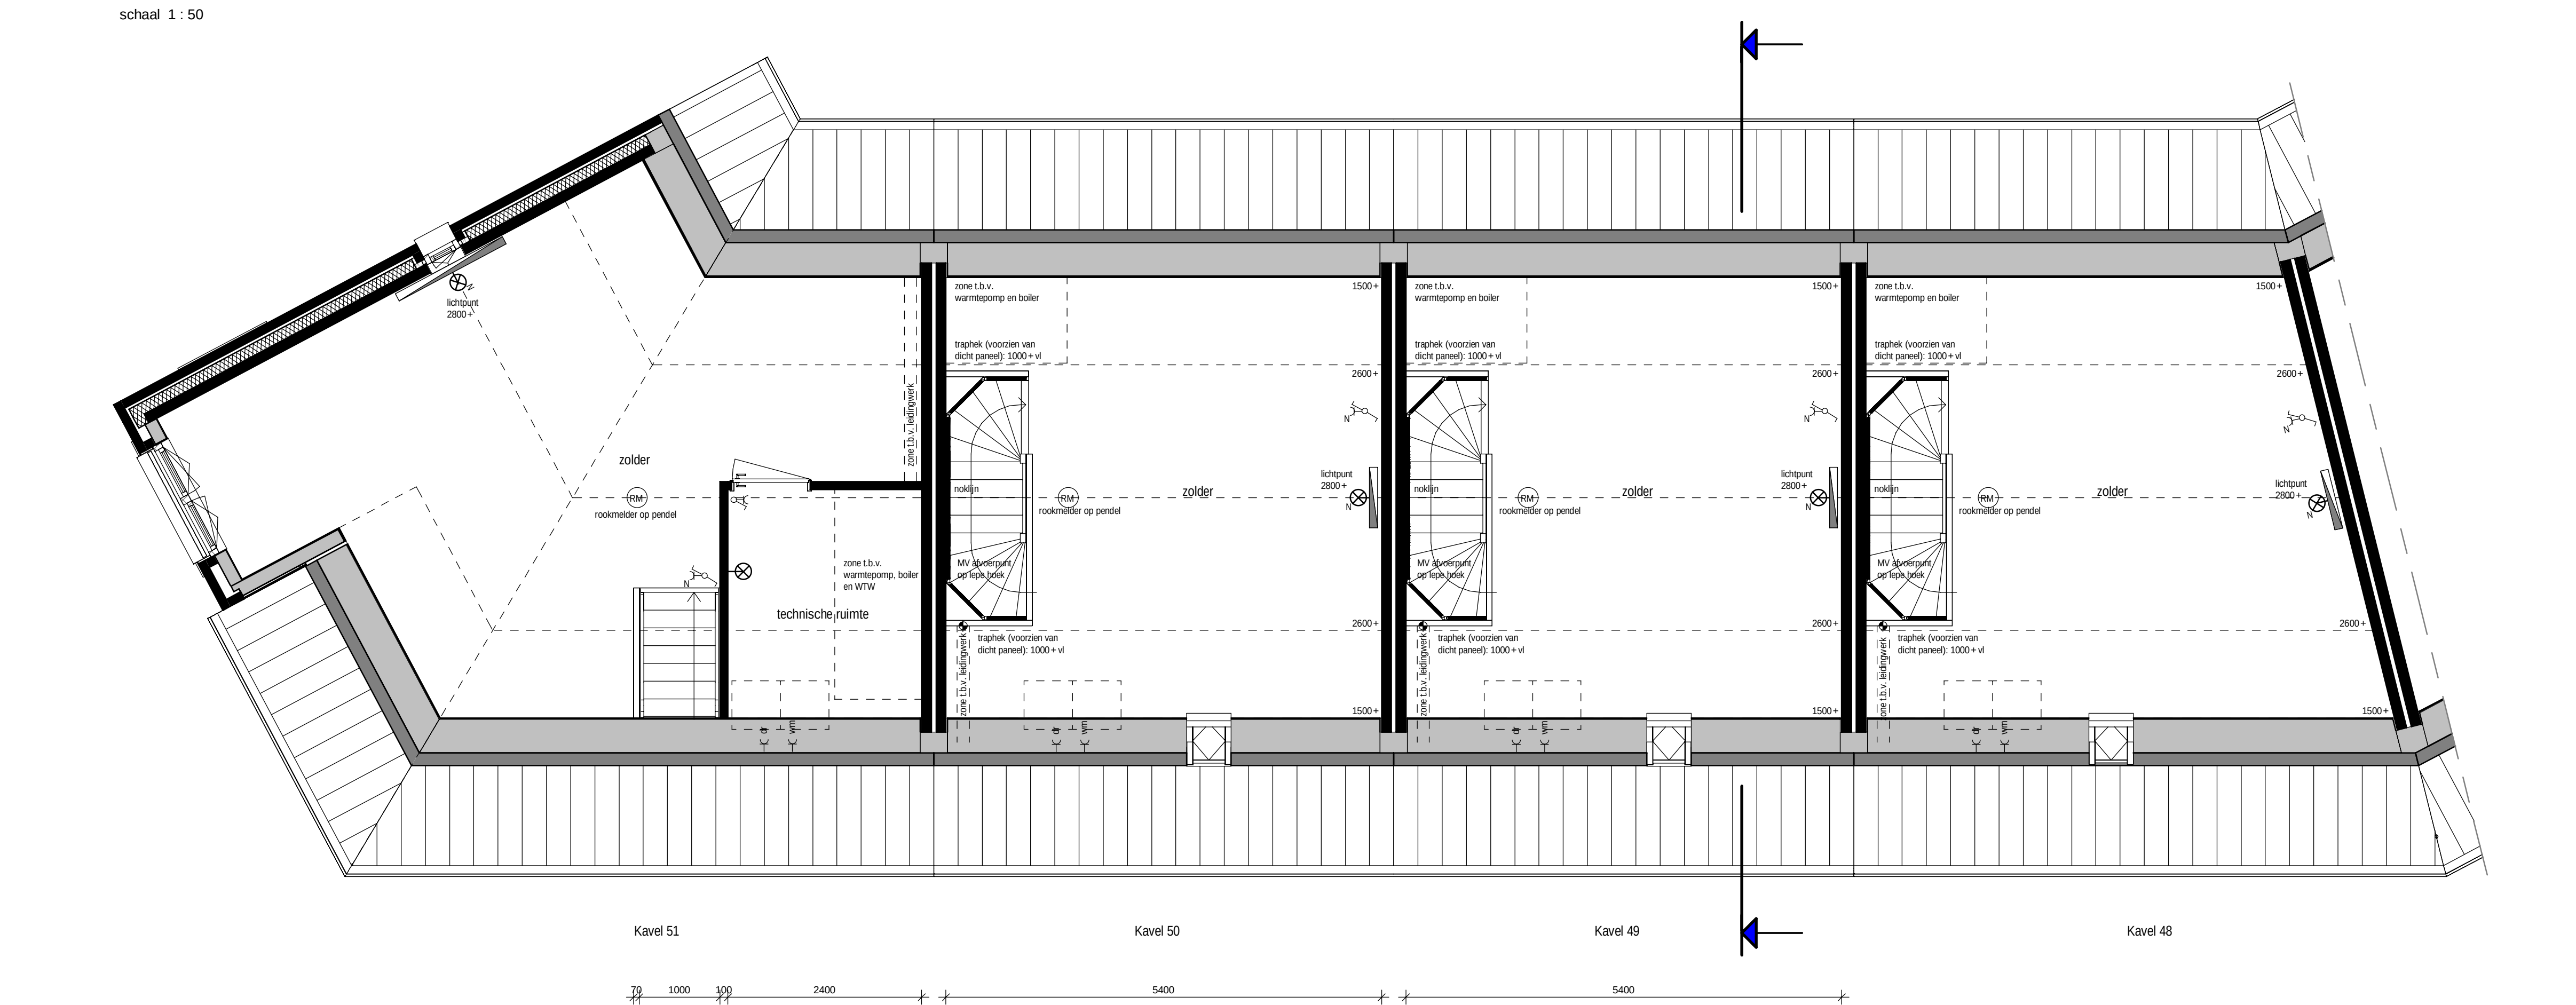

Tweede verdieping
schaal 1:50




Voorgevel
schaal 1:100




Achtergevel
schaal 1:100

Linker zijgevel
schaal 1:100

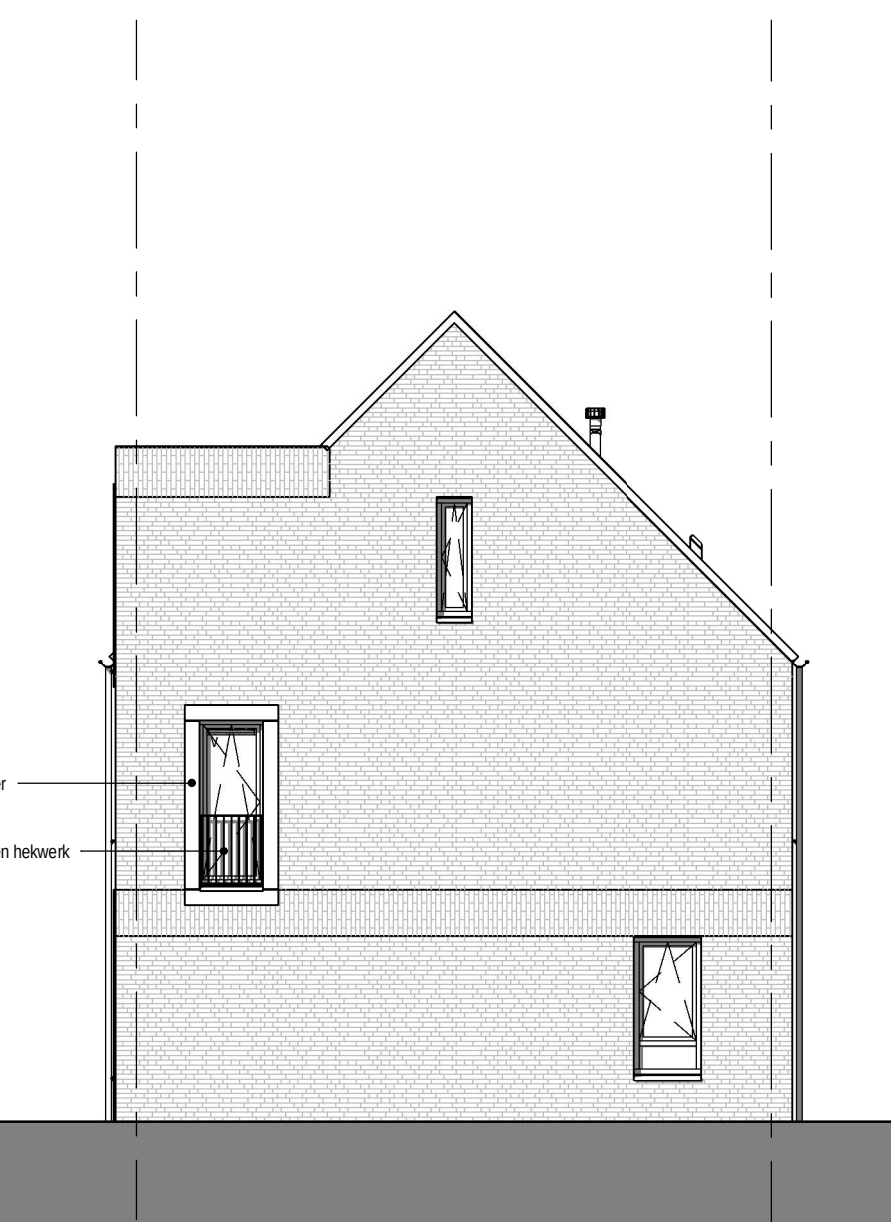

Rechter zijgevel
schaal 1:100

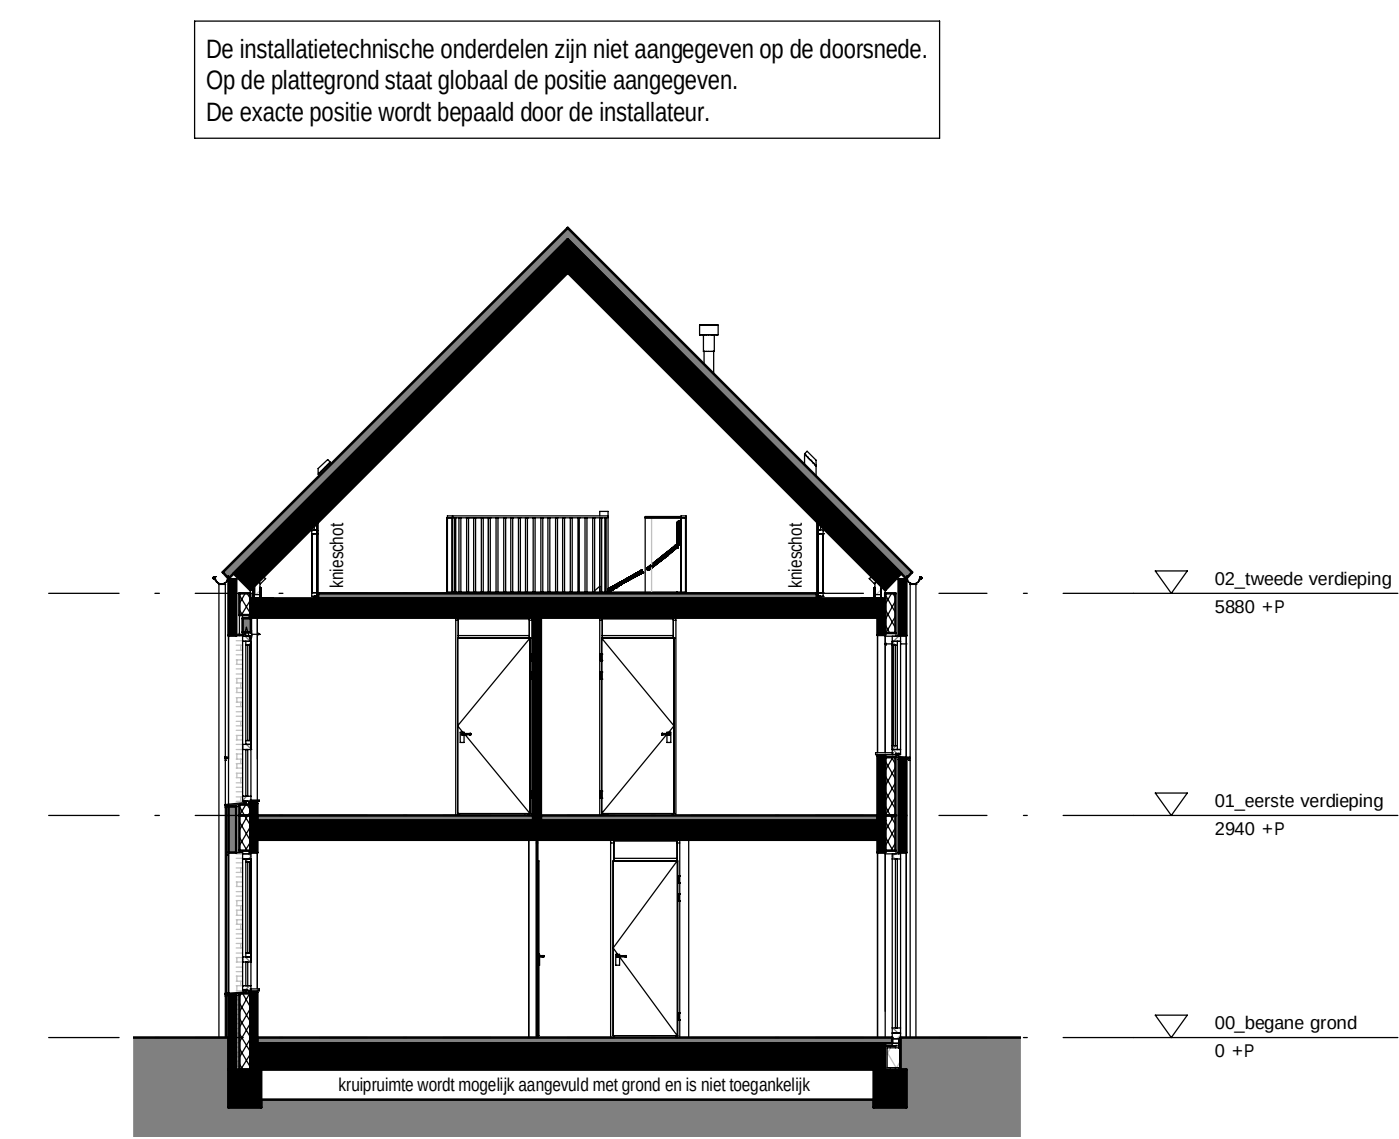

Doorsnede
schaal 1:100



RENVOLII		
-C	WCD, ENKELE MET RANDAARDE	HEMELWATERAFVOER
+C	WCD, ENKELE MET RANDAARDE	ROOMMELDER
-C	WCD, ENKELE MET RANDAARDE	KAMERTHERMOSTAAT, BEDRAAD
-C	WCD, ENKELE MET RANDAARDE	AANSLUITPUNT WASMACHINE
-C	WCD, ENKELE MET RANDAARDE	AANSLUITPUNT DROGER
-C	WCD, ENKELE MET RANDAARDE	AANSLUITPUNT RADIATOR BADKAMER
-C	WCD, ENKELE MET RANDAARDE	SCHAKELAAR, ENKELPOLIG
-C	WCD, ENKELE MET RANDAARDE	SCHAKELAAR, SERIE
-C	WCD, ENKELE MET RANDAARDE	SCHAKELAAR, WISSEL
-C	WCD, ENKELE MET RANDAARDE	PLAFONDLICHTPUNT
-C	WCD, ENKELE MET RANDAARDE	WANDLICHTPUNT
-C	WCD, ENKELE MET RANDAARDE	WANDLICHTPUNT MET ARMATUUR
-C	WCD, ENKELE MET RANDAARDE	MI SCHAKELAAR
-C	WCD, ENKELE MET RANDAARDE	DEURBEL
-C	WCD, ENKELE MET RANDAARDE	DRUKKNOP, DEURBEL
-C	WCD, ENKELE MET RANDAARDE	LEIDING, BEDRAAD
-C	WCD, ENKELE MET RANDAARDE	LEIDING, ONBEDRAAD
-C	WCD, ENKELE MET RANDAARDE	HEMELWATERAFVOER
-C	WCD, ENKELE MET RANDAARDE	ROOMMELDER
-C	WCD, ENKELE MET RANDAARDE	KAMERTHERMOSTAAT, BEDRAAD
-C	WCD, ENKELE MET RANDAARDE	AANSLUITPUNT WASMACHINE
-C	WCD, ENKELE MET RANDAARDE	AANSLUITPUNT DROGER
-C	WCD, ENKELE MET RANDAARDE	AANSLUITPUNT RADIATOR BADKAMER
-C	WCD, ENKELE MET RANDAARDE	SCHAKELAAR, ENKELPOLIG
-C	WCD, ENKELE MET RANDAARDE	SCHAKELAAR, SERIE
-C	WCD, ENKELE MET RANDAARDE	SCHAKELAAR, WISSEL
-C	WCD, ENKELE MET RANDAARDE	PLAFONDLICHTPUNT
-C	WCD, ENKELE MET RANDAARDE	WANDLICHTPUNT
-C	WCD, ENKELE MET RANDAARDE	WANDLICHTPUNT MET ARMATUUR
-C	WCD, ENKELE MET RANDAARDE	MI SCHAKELAAR
-C	WCD, ENKELE MET RANDAARDE	DEURBEL
-C	WCD, ENKELE MET RANDAARDE	DRUKKNOP, DEURBEL
-C	WCD, ENKELE MET RANDAARDE	LEIDING, BEDRAAD
-C	WCD, ENKELE MET RANDAARDE	LEIDING, ONBEDRAAD

DE MAATVOERING EN SYMBOLEN OP DEZE TEKENING ZIJN TER INDICATIE, ER KUNNEN DERHALVE GEEN RECHTEN AAN ONTLEEND WORDEN.
DE EXACTE POSITIE VAN AFZUIGPUNT(EN) IN BADKAMER EN TOILET(EN) NADER TE BEPALEN DOOR DE INSTALLATEUR.
DE OPSTELPLAATS VAN DE WARMTEPOMP, BOILER (INDIEN VAN TOEPASSING) EN WTW (INDIEN VAN TOEPASSING) EN DE POSITIE VAN DE ONTLUCHTING, DAKDOORVOEREN NADER TE BEPALEN DOOR DE INSTALLATEUR.



project
tekeningnummer
datum
kavelnummer
type

Wonen aan de vesting - Grave
VK.H2
28-05-2020
Kavel 48 t/m 51
Ravelijn /Citadel/Bastion
(C/G6/H) (BASIS)